

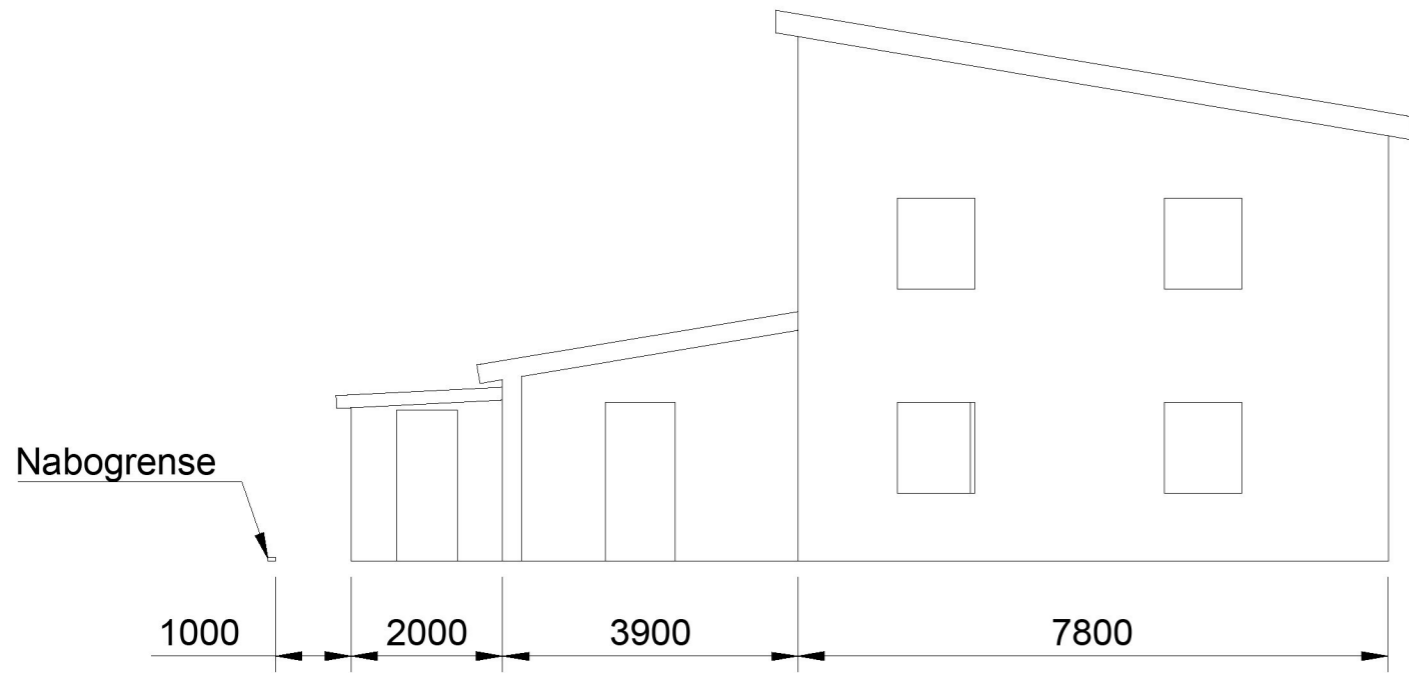


Østvendt fasade

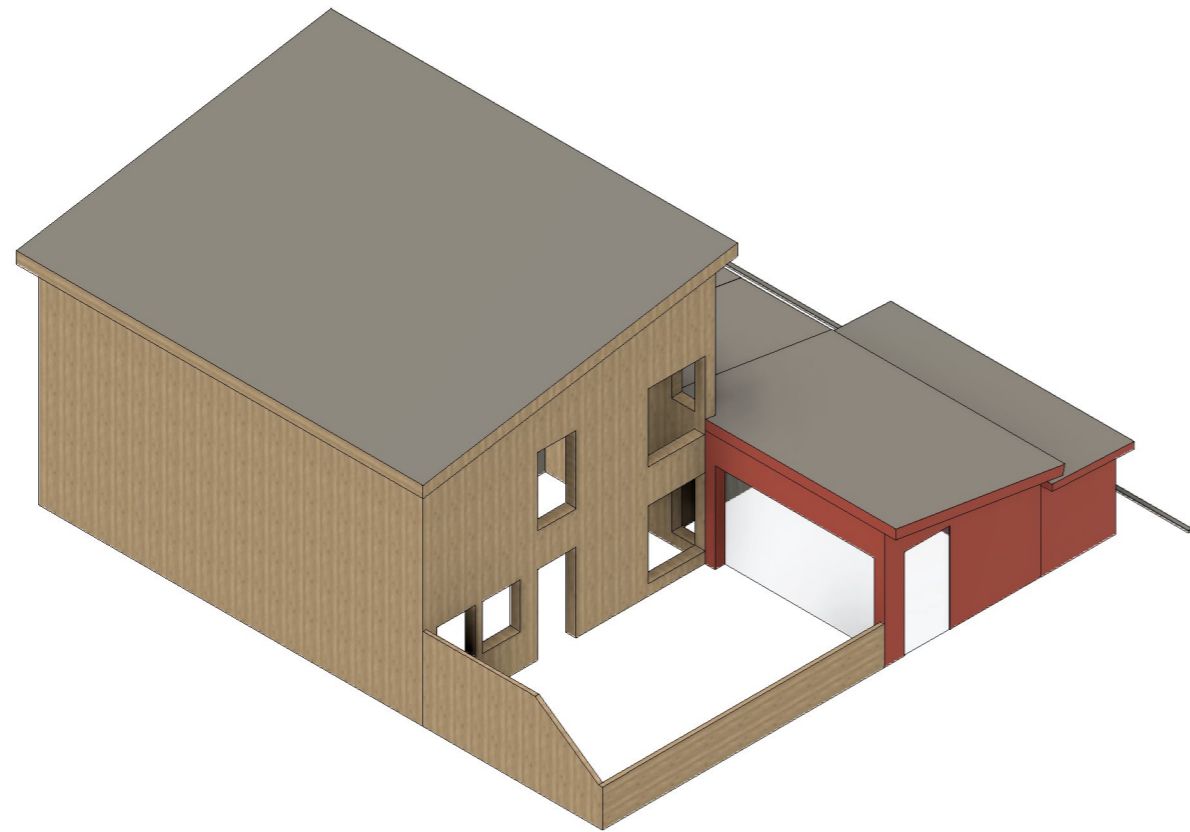

Nordvendt fasade

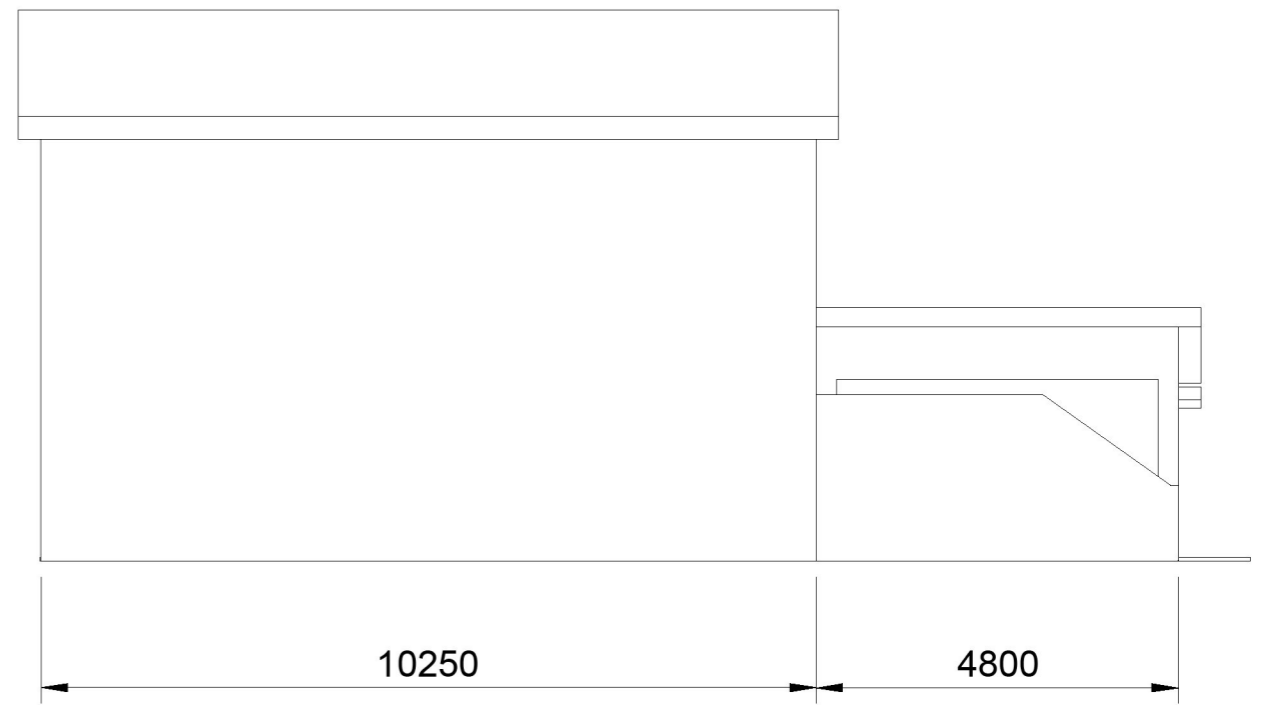

Tiltakshaver / søker		Tittel / tiltakets art	
Almir Pidić	15/12/2022	Tilbygg av vinterstue og redskapsbod	
Tegningstype	Dokument status	Gårds/Bruksnr	Ark / side
Fasadetegning nord og øst	Rev. 1 / Endelig	147/689	3/4
Byggeadresse		Vedleggsnummer	Målestokk
Moksheimtunet 11, 5545 Vormedal			1:100