
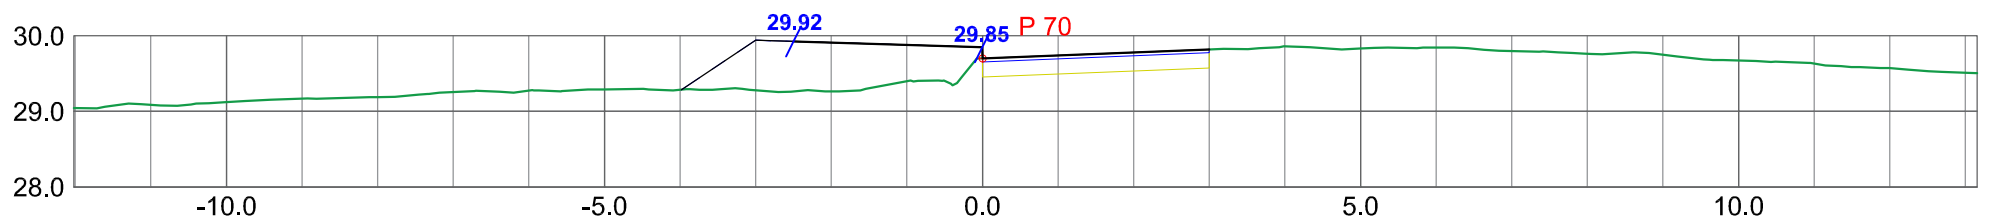
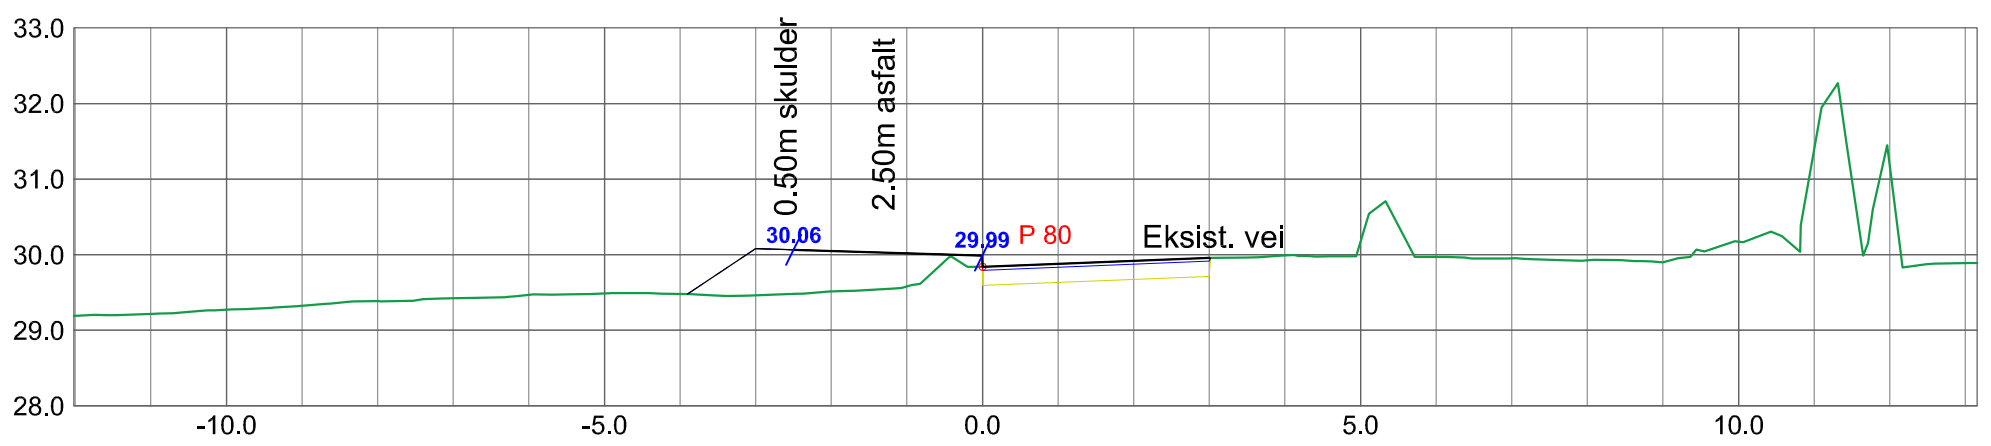


Tilpasses til eksist. fortau her.
Eksist. kum i P86 med h=30.07

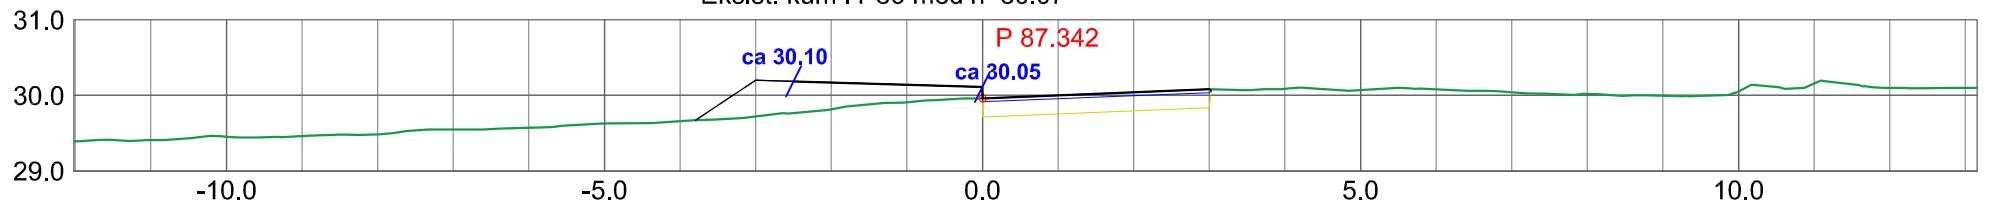

Tverrprofiler
Fortau langs Norheimvegen

Danielsen Ungdomsskole
Norheim

DATO: 29.11.2022
TEGNET:
MÅLESTOKK: 1:100

P70 - P87.3

TEGN.NR.:
302

VEG:

SIDE: 1