


HOH.

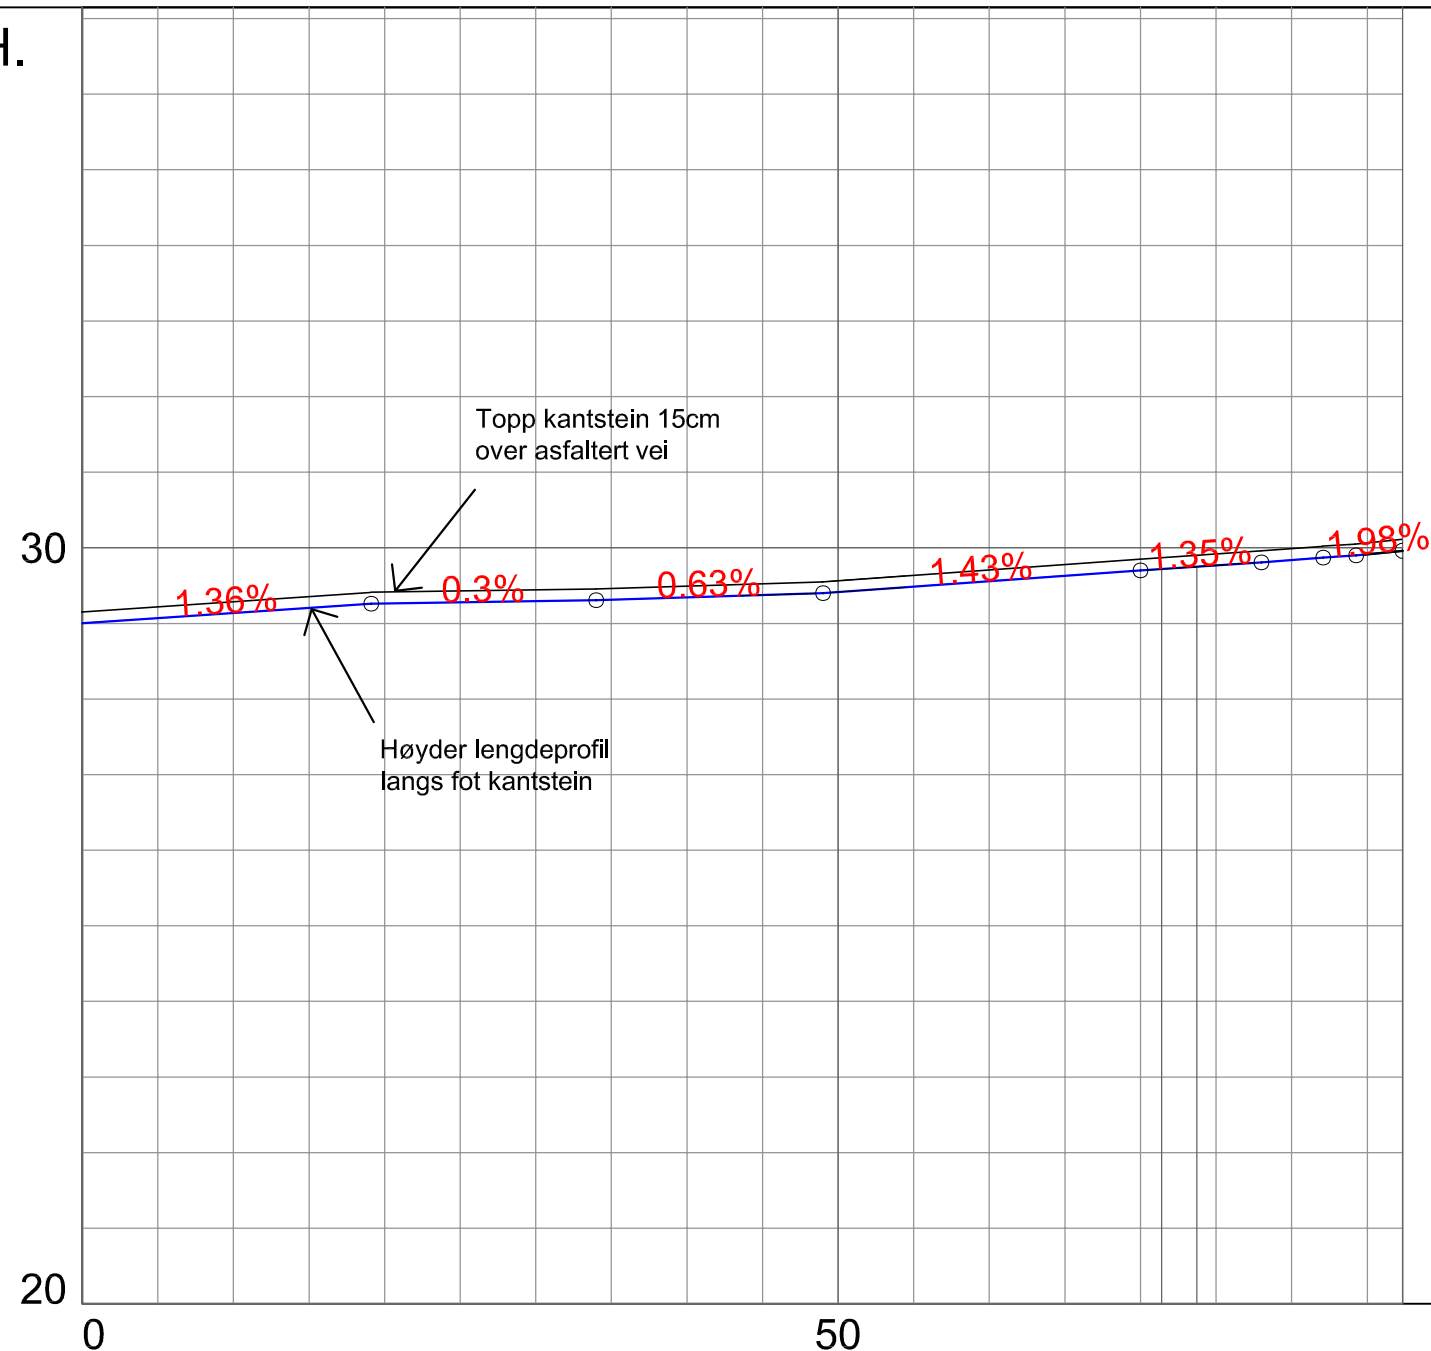

PROFIL NR.	0.00	71.41	73.73	87.34	A	Vist topp kantstein, tittelfelt	JHL	06.01.23							
HOR. KURV.															
BREDDEUTV.					REV.	ANT.	REVIDERING GJELDER	SIGN. DATO							
TVERRFALL (1%=2mm)	4.0%				JOHN ALVSEIKE RÅDGIVENDE INGENIØRFIRMA Breidablikgaten 143 - 5527 Haugesund Telefon 52 72 71 66 E-post i-johalv@online.no										
H.kj.b.k.									Danielsen Ungdomsskole Norheim						
PROFIL H.	29.00	29.14	29.26	29.29	29.34	29.41	29.56	29.70	29.84	29.96	TEGNET	J.H.L	Fortau langs Norheimvegen Lengdeprofil langs kantstein		
TERRENG H.	29.00	29.14	29.26	29.29	29.34	29.41	29.56	29.70	29.84	29.96	KONTR.	J.A			
OVERBYGN.T.											MÅL	1:500, 1:100	KARTMÅLESTOKK:	TEGN NR.	REV.
											DATO	30.11.2022	K1868-303	A	