JOHN ALVSEIKE
RÅDGIVENDE INGENIØRFIRMA
Breidablikgaten 143 - 5527 HAUGESUND
Telefon 52 72 71 66
E-post i-johalv@online.no

Danielsen Ungdomsskole
Norheim

TEGNET	J.H.L
KONTR.	J.A
MÅLESTOKK	1:250
DATO	25.01.2023

Rev

Tegn.nr **K1868-601**

Gangfelt Norheimvegen v/gravplass

Rev	Antall	Gjelder	Sign.	Dato

Tegnforklaring
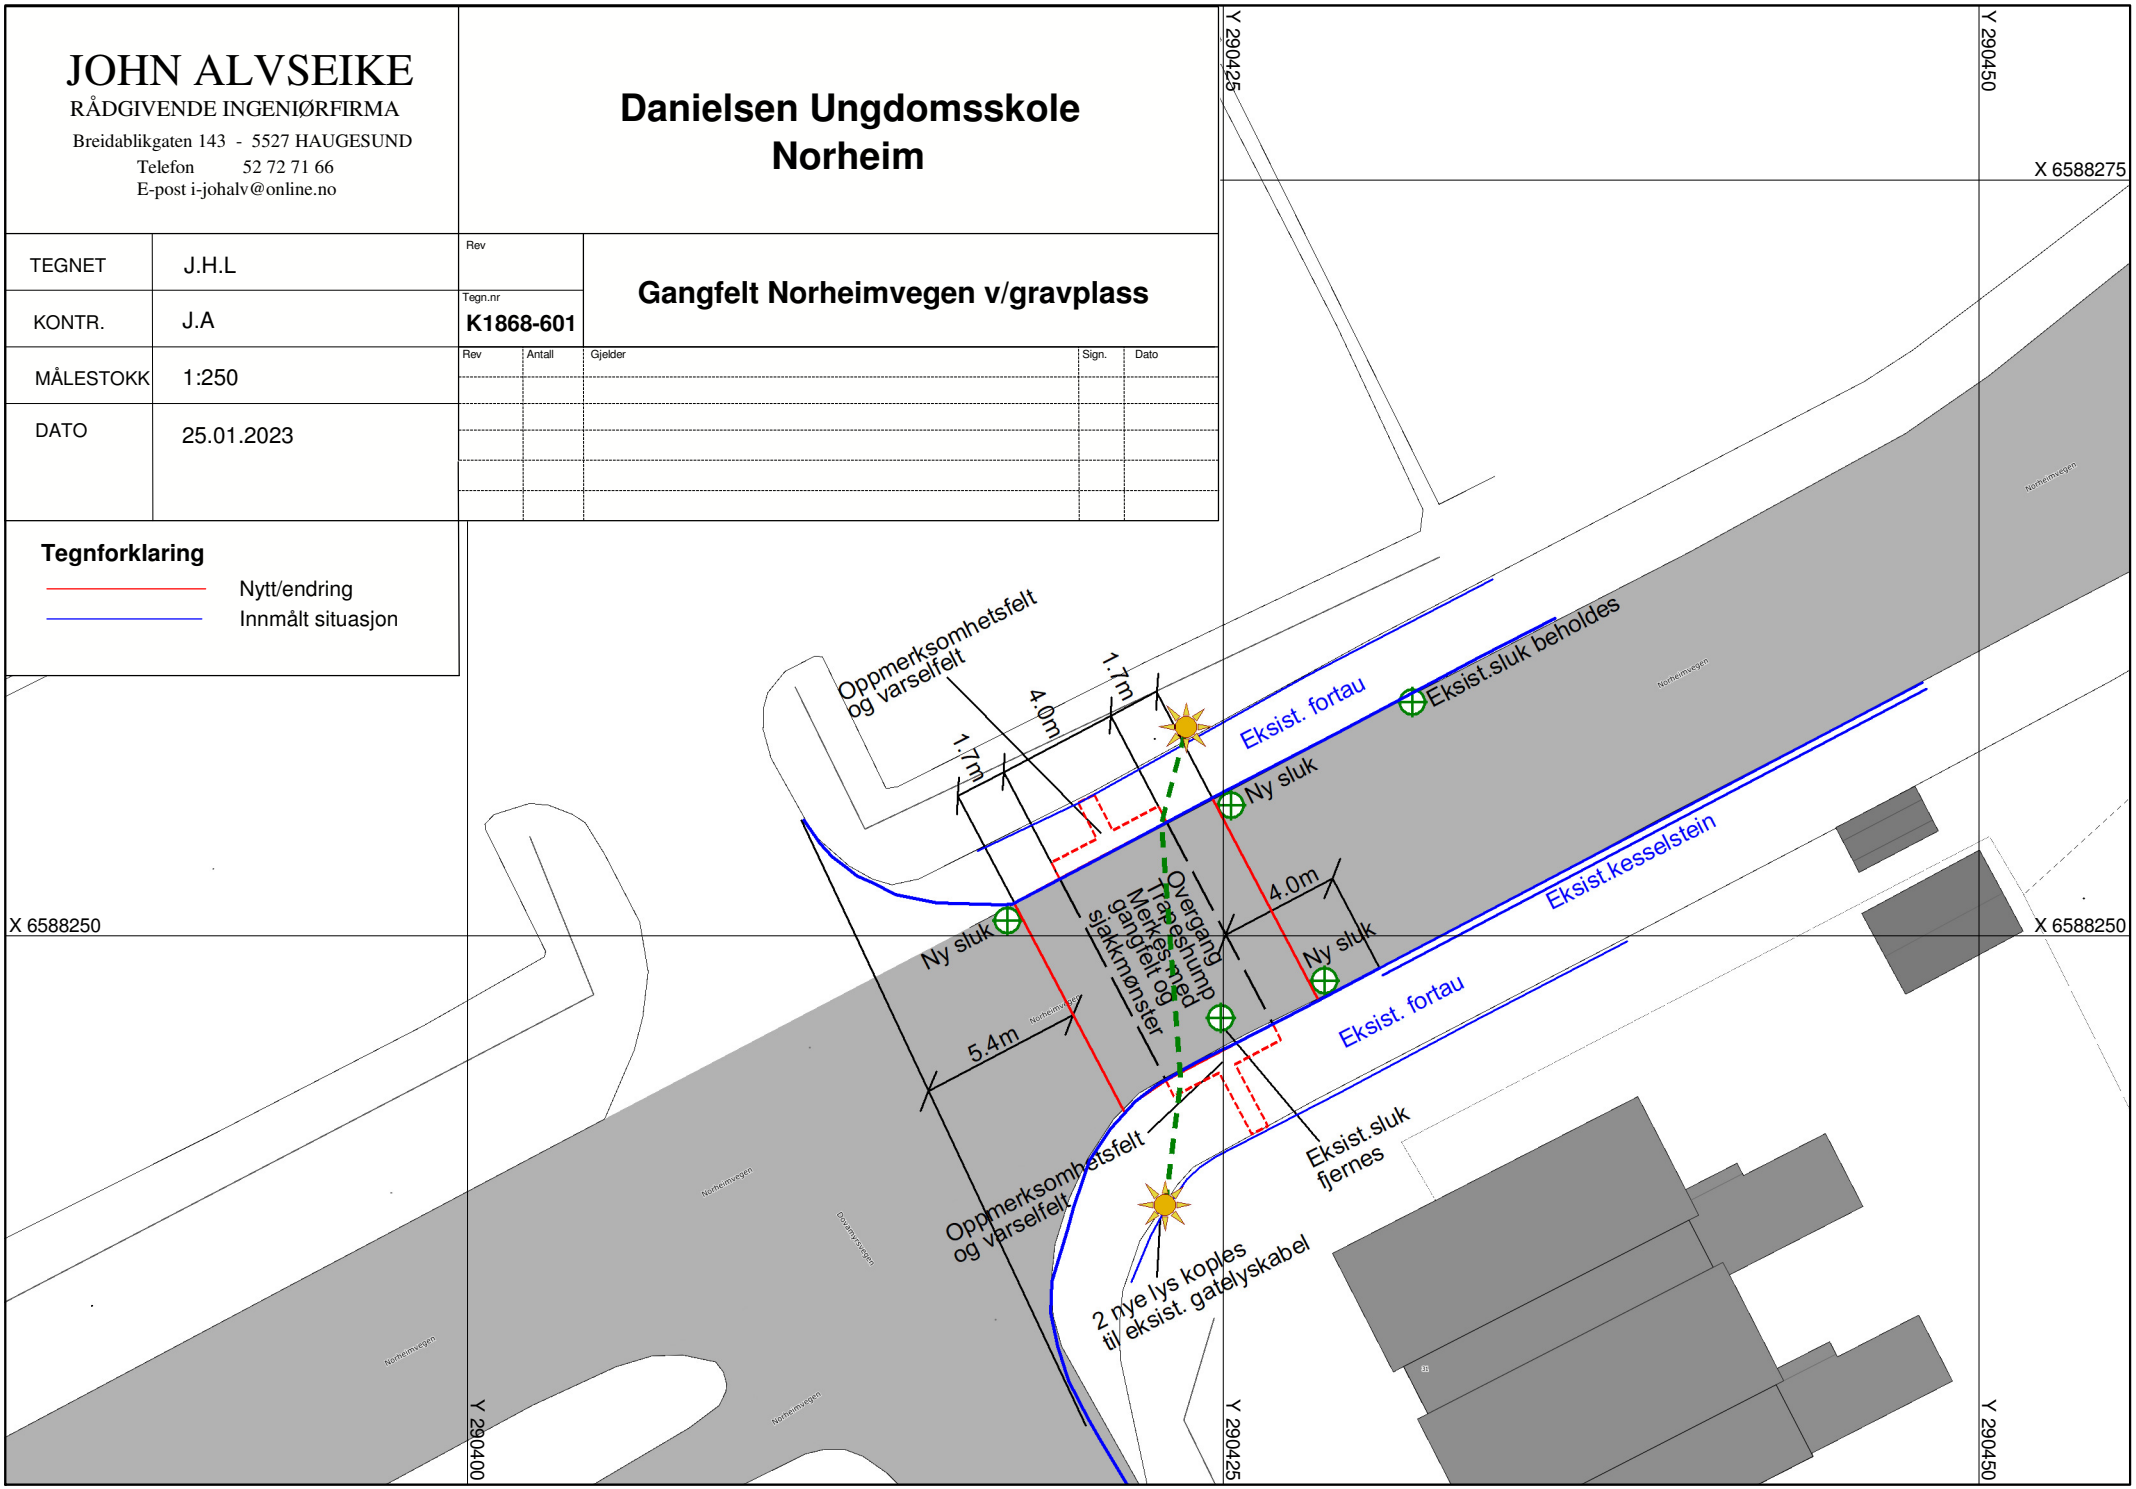
- Nytt/endring
- Innmålt situasjon