
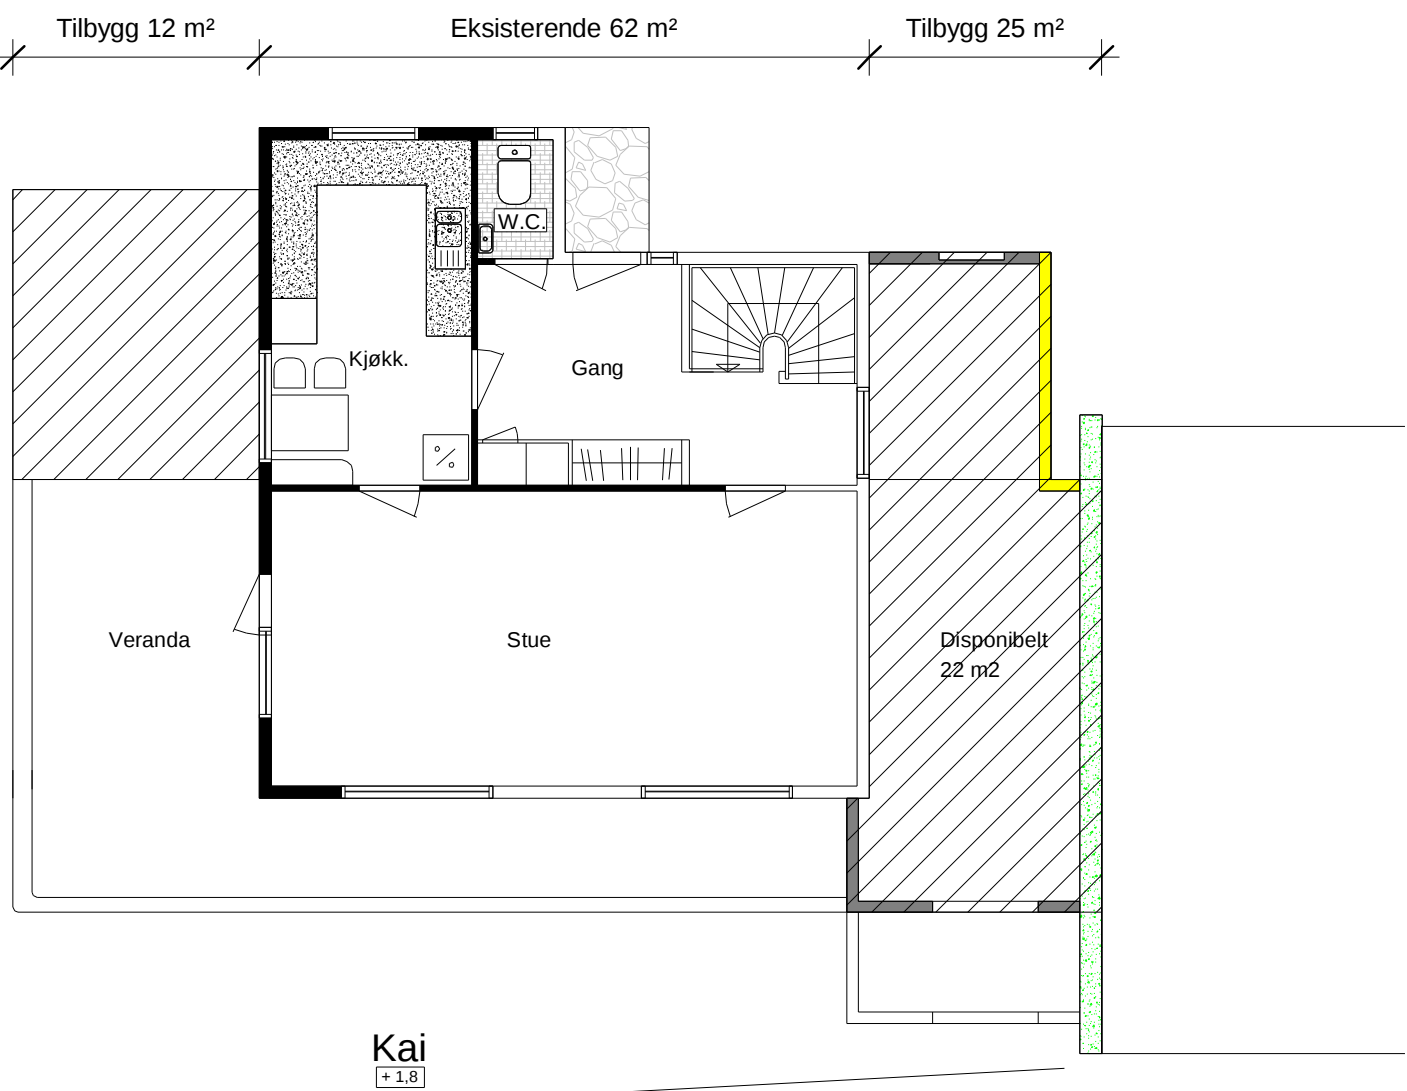


Planlagt bygg

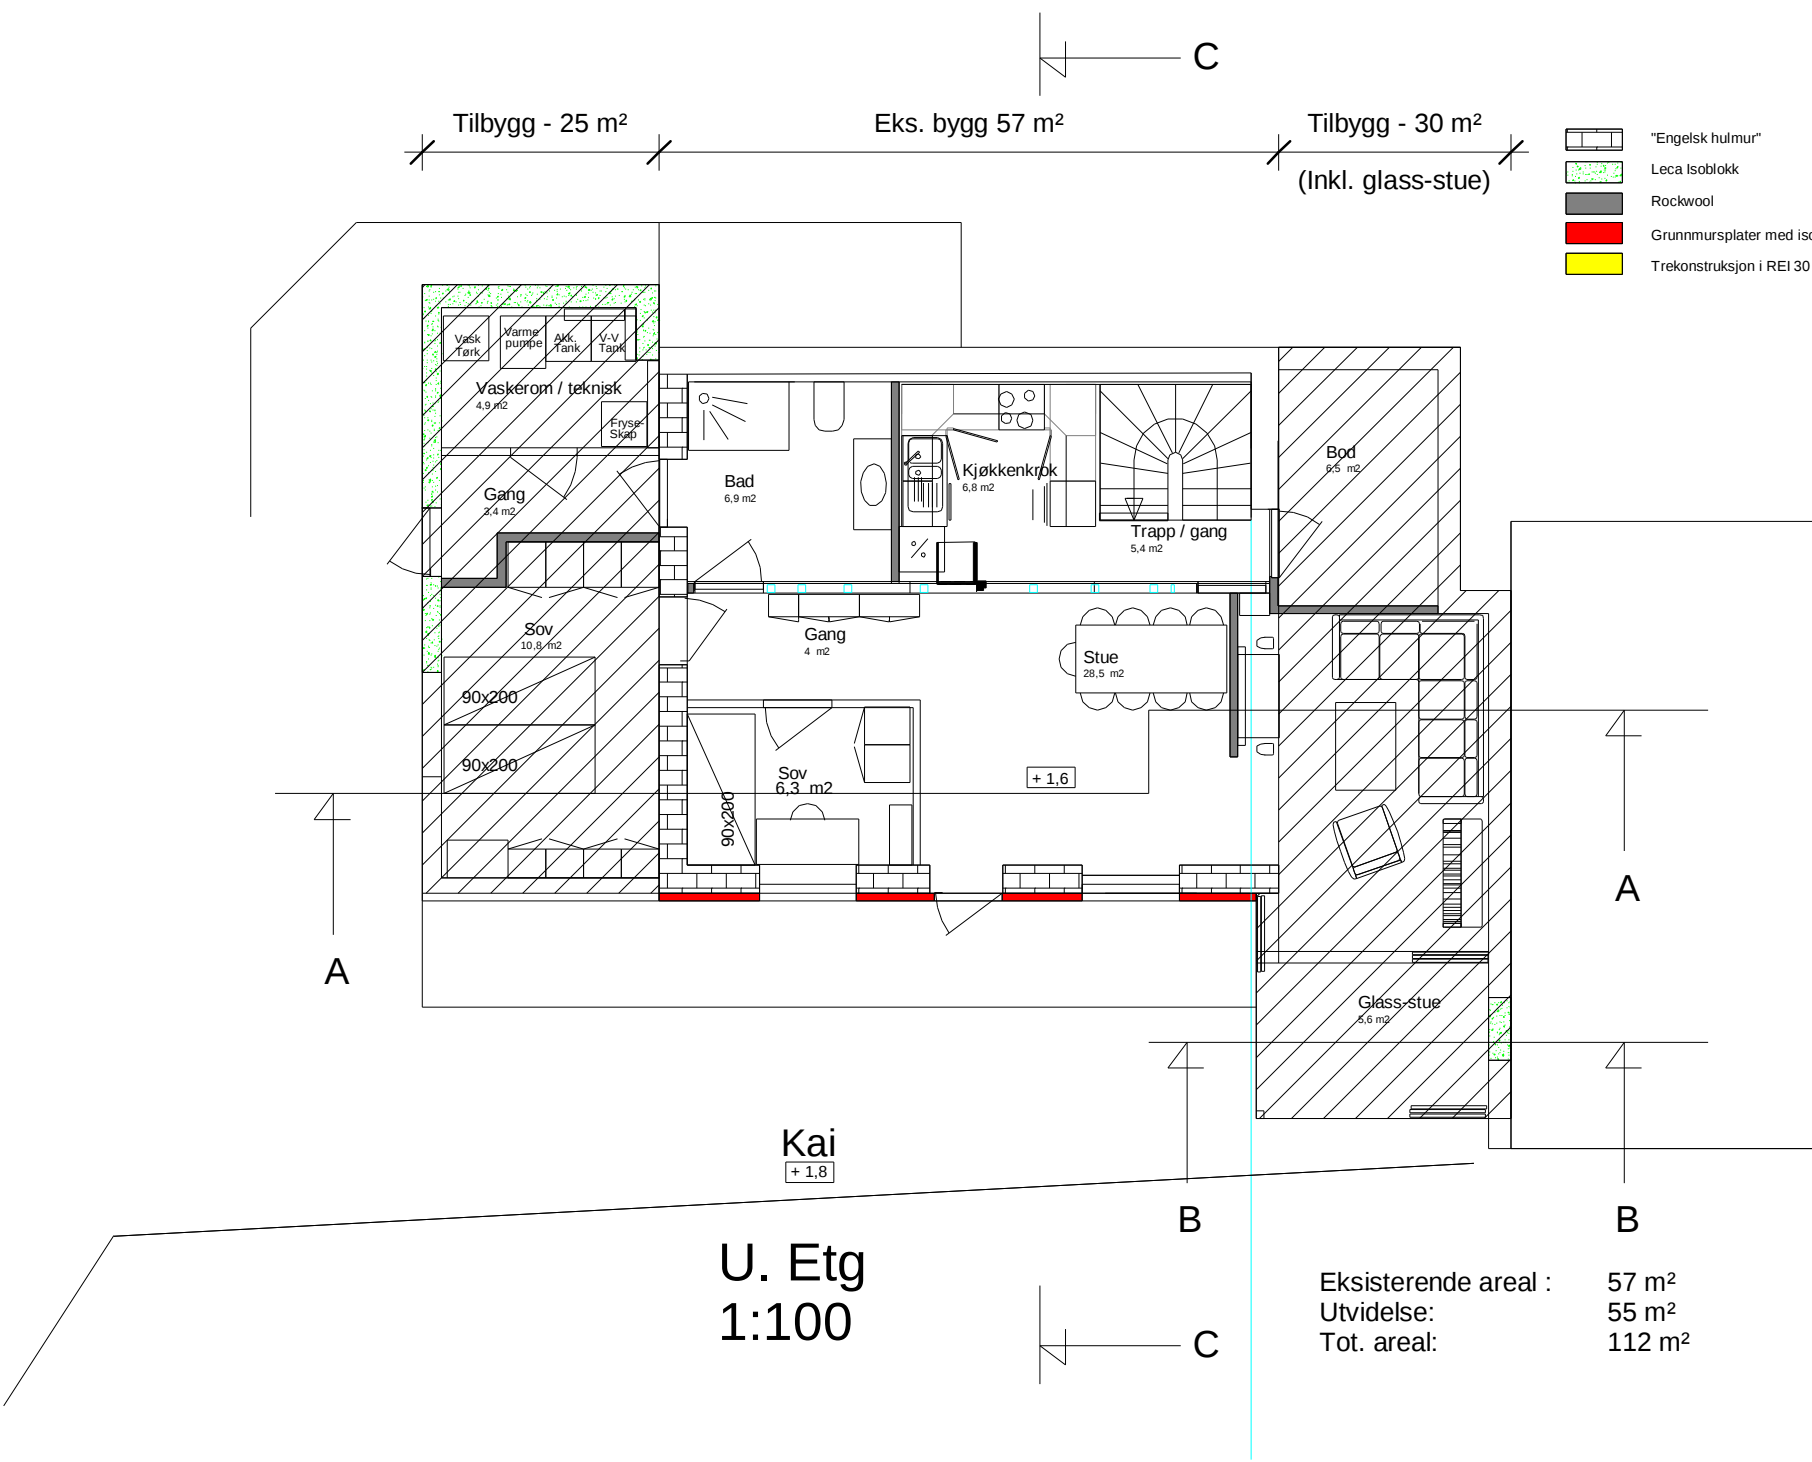

1	Søknad om rammetillatelse			14.10.22
Rev.	Revderingen gjelder	Tegn.	Kontr.	Dato
Vidar Tveit		Kon./Tegn.	VTV	
		Kontr.	VTV	
		Dato	10/14/22	
Tilbygg -		Mål.	A2 - 1:50, 1:100 A4 - 1:100, 1:200	
		Sak nr.	22052	
Plantegninger - Planlagt		Tegn nr.		
		Rev.		
			104	1