


Bolig:
 BYA: 135,5 M2
 BRA: 116,2 + 78,4 = 194,6 M2

Garasje:
 BYA: 33,5 M2
 BRA: 30,9 M2


| | | | |
|--|-------|-----------------|-----|
| Fasader Etter | | Vedlegg E | |
| Arnt Ole Bang | | Tegning nr 1 | |
| Buhagen 26 | | Gnr | Bnr |
| | | 115 | 234 |
| 27.10.2022 | 1:100 | | |
| FS | | | |
| Denne tegningen er vår eiendom, og må ikke urettmessig brukes eller etterliknes. Jfr. til loven om åndsverk av 1961. | | | |

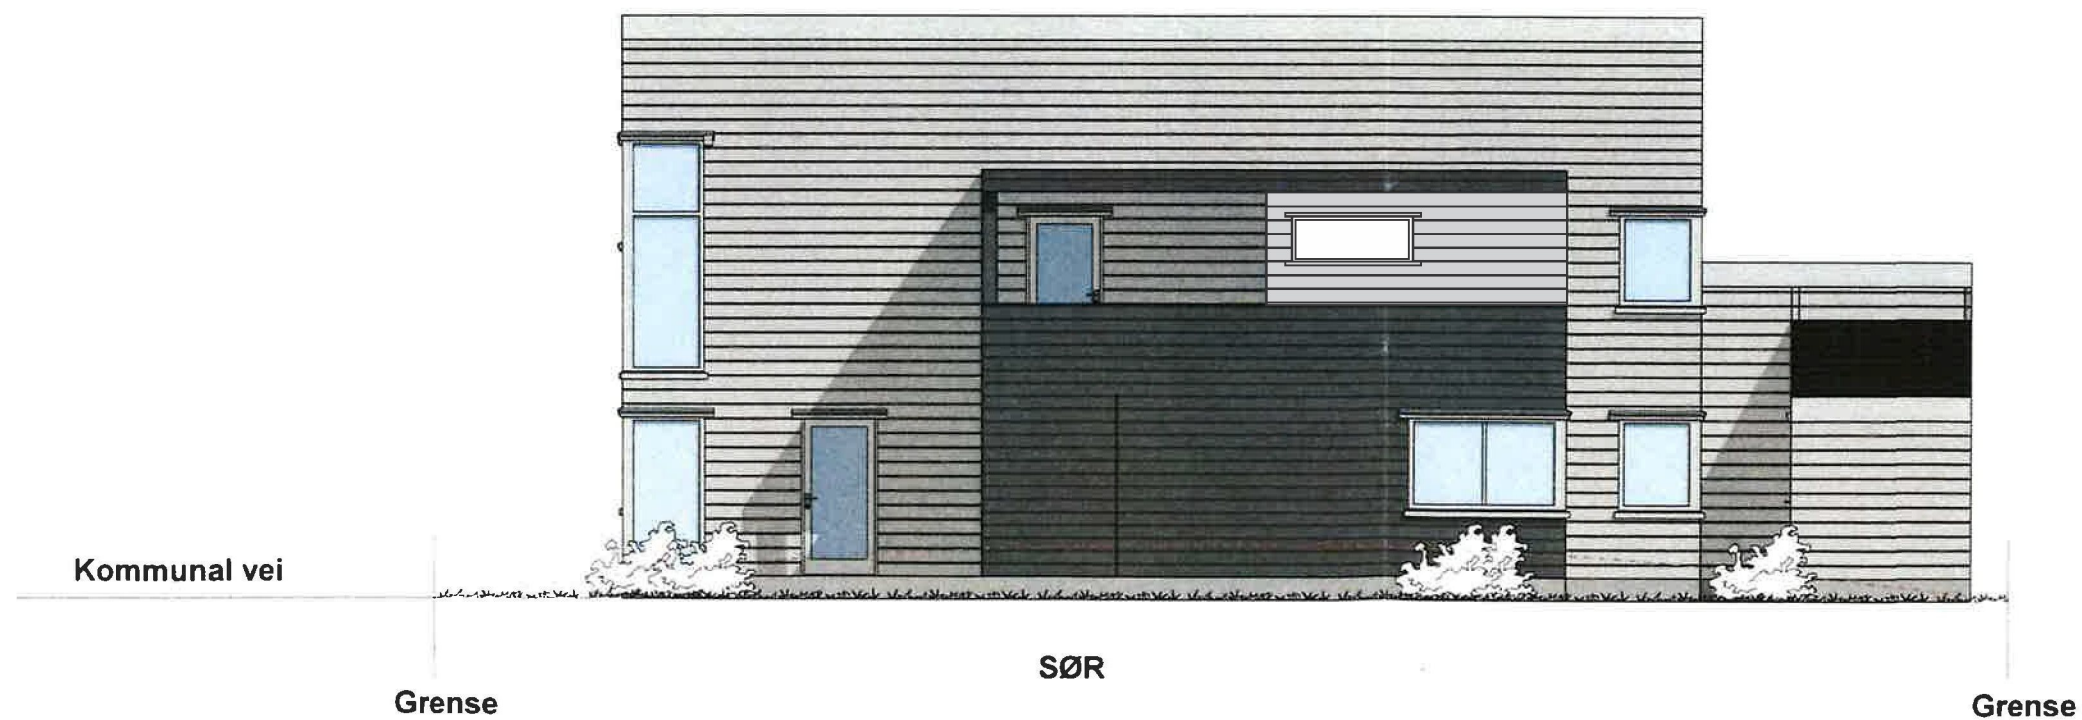

Bolig:
 BYA: 135,5 M2
 BRA: 116,2 + 78,4 = 194,6 M2

Garasje:
 BYA: 33,5 M2
 BRA: 30,9 M2


| | | | |
|--|-------|-----------------|-----|
| Fasader Etter | | Vedlegg E | |
| Arnt Ole Bang | | Tegning nr 1 | |
| Buhagen 26 | | Gnr | Bnr |
| | | 115 | 234 |
| 27.10.2022 | 1:100 | | |
| FS | | | |
| Denne tegningen er vår eiendom, og må ikke urettmessig brukes eller etterliknes. Jfr. til loven om åndsverk av 1961. | | | |

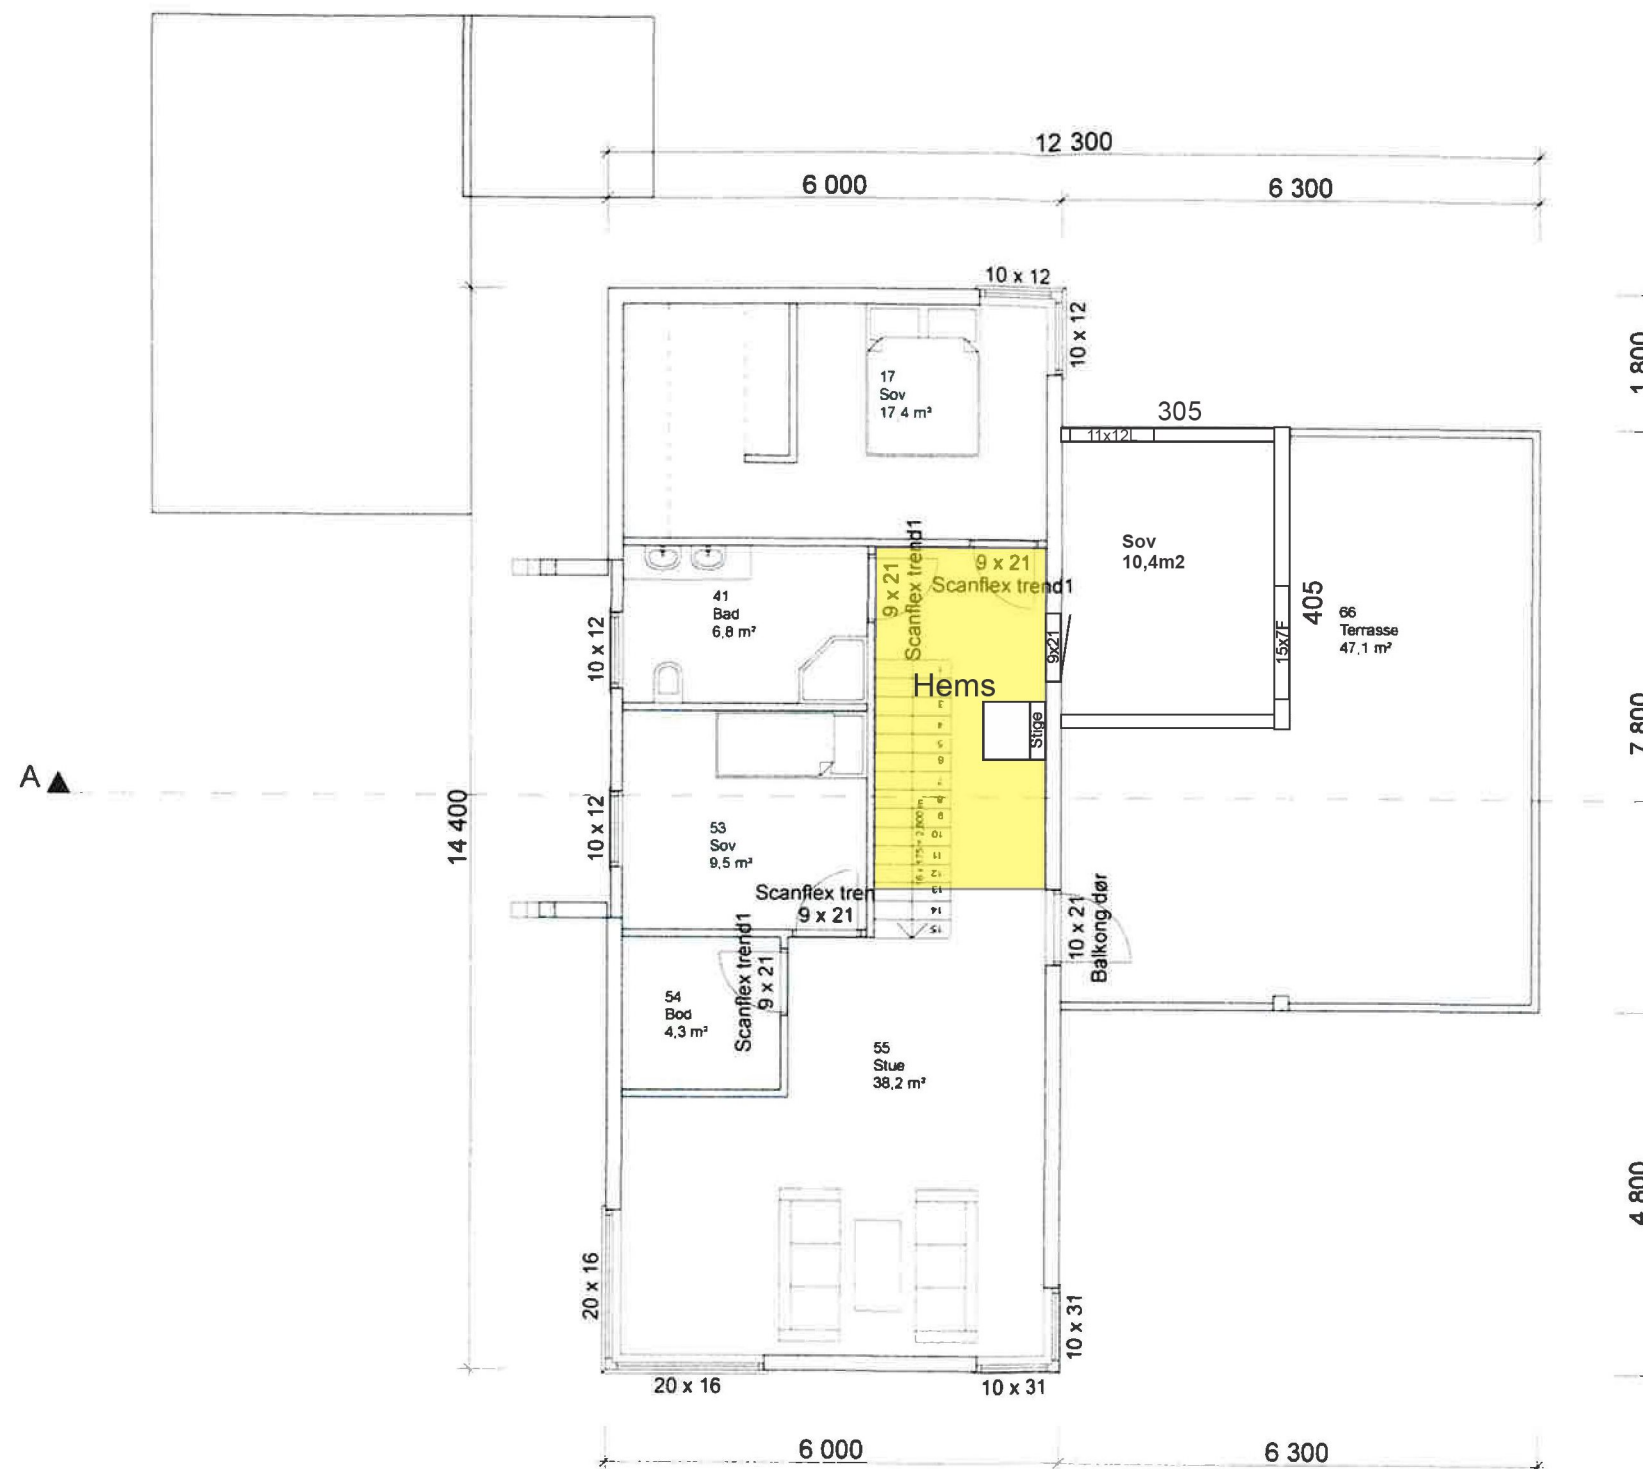

Bolig:
 BYA: 135,5 M2
 BRA: 116,2 + 78,4 = 194,6 M2

Garasje:
 BYA: 33,5 M2
 BRA: 30,9 M2


| | | | |
|--|-------|-----------------|------------|
| Plantegning 2 Etg Etter | | Vedlegg E | |
| Arnt Ole Bang | | Tegning nr 1 | |
| Buhagen 26 | | Gnr 115 | Bnr 234 |
| 27.10.2022 | 1:100 | | |
| FS | | | |
| Denne tegningen er vår eiendom, og må ikke urettmessig brukes eller etterliknes. Jfr. til loven om åndsverk av 1961. | | | |

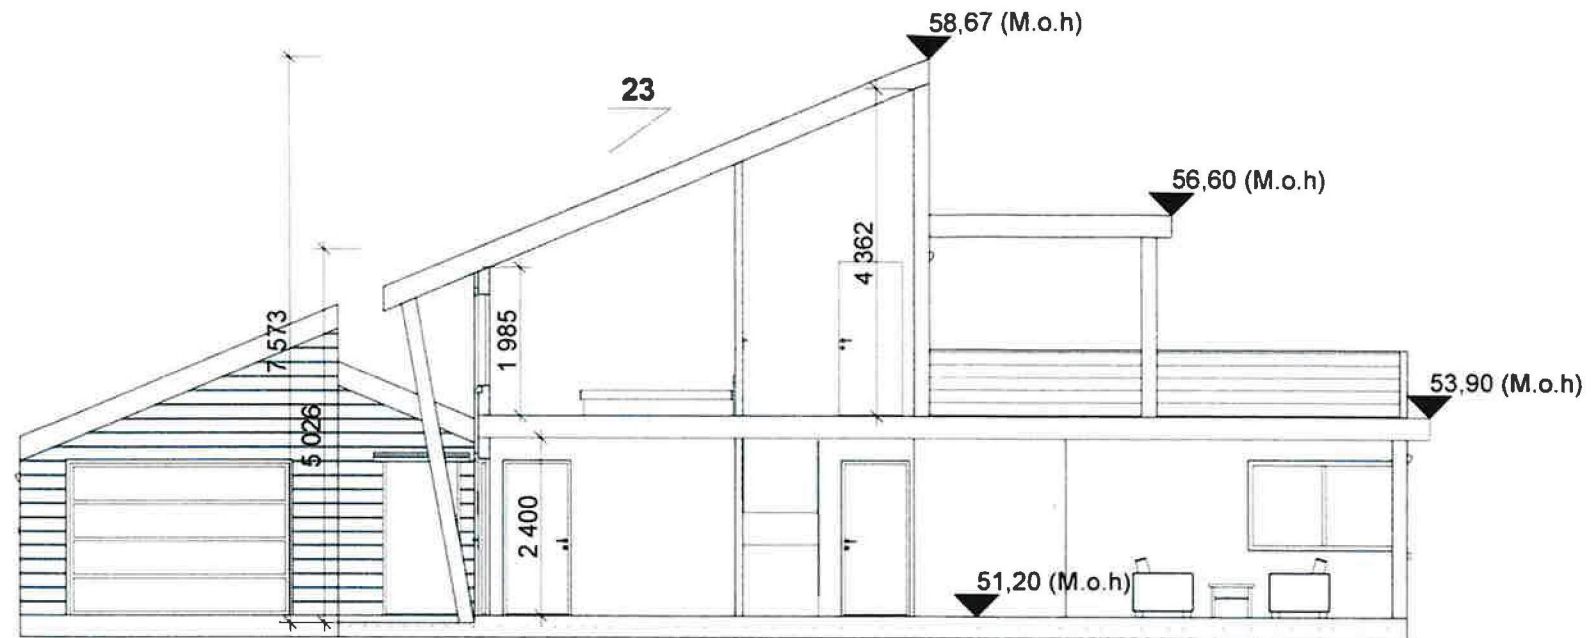

Bolig:
 BYA: 135,5 M2
 BRA: 116,2 + 78,4 = 194,6 M2

Garasje:
 BYA: 33,5 M2
 BRA: 30,9 M2

| | | | |
|--|-------|-----------------|------------|
| Snitt Etter | | Vedlegg E | |
| Arnt Ole Bang | | Tegning nr 1 | |
| Buhagen 26 | | Gnr 115 | Bnr 234 |
| 27.10.2022 | 1:100 | | |
| FS | | | |
| Denne tegningen er vår eiendom, og må ikke urettmessig brukes eller etterliknes. Jfr. til loven om åndsverk av 1961. | | | |

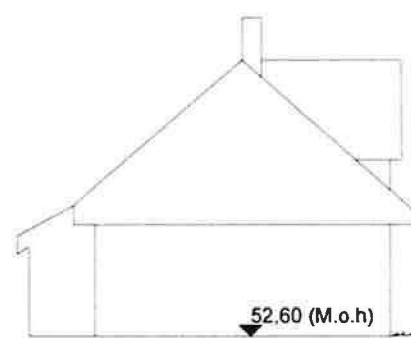

gnr: 115/233

52.60 (M.o.h)



Grense

VEST

Grense

Kommunal vel

Bolig:
BYA: 135,5 M2
BRA: 116,2 + 78,4 = 194,6 M2

Garasje:
BYA: 33,5 M2
BRA: 30,9 M2

| | | | |
|---|-------|-----------------|-----|
| Fasade med garasje | | Vedlegg E | |
| Arnt Ole Bang | | Tegning nr 1 | |
| Buhagen 26 | | Gnr | Bnr |
| | | 115 | 234 |
| 27.10.2022 | 1:100 | | |
| FS | | | |
| <p>Denne tegningen er vår eiendom, og må ikke urettmessig brukes eller etterliknes. Jfr. til loven om åndsverk av 1961.</p> | | | |