


PLAN GARASJE

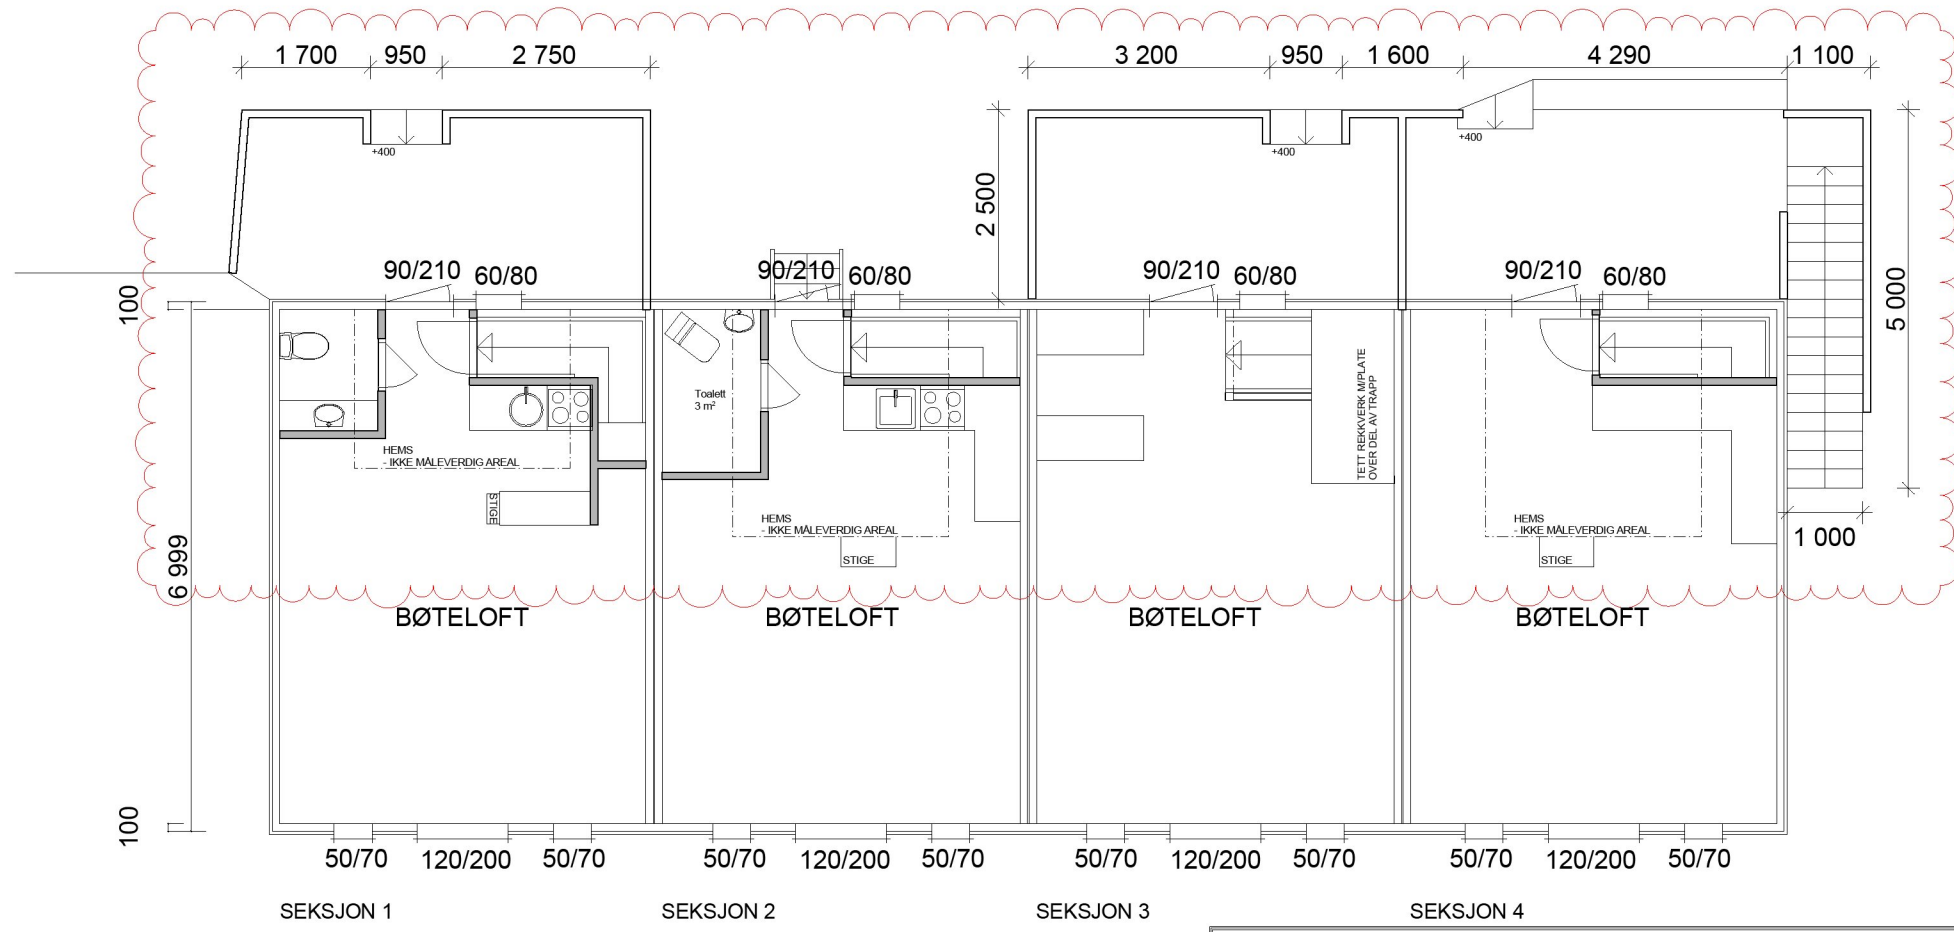

PLAN BØTELOFT

BYA AREALOVERSIKT	
Areaalberegninger iht. NS 3940	Areal m ²
Eksisterende	141,0
Etter endring	145,6

BRA AREALOVERSIKT	
Areaalberegninger iht. NS 3940	Areal m ²
Bøteloft	134,6
Garasje/sjøhus	120,7
Totalt	255,36 m²

Kvala Arkitekter

Tiltakshaver: Egil Bårdsen

Byggeplass: Fiskebergvegen 111, 4276 Veavågen

Kommune: Karmøy

Gnr.: 3 Bnr.: 2 Snr.: 1-4 Mål: 1:100, 1:1

Dato: 11.04.22

Tegn: GCS

Prosjekt: 410322

Tegn.nr: 501

© Tegningen er beskyttet iht. lov om opphavsrett