


Betongblokker og tredekke  
Kailengde L=16,0  
Treskjørt L=3,0

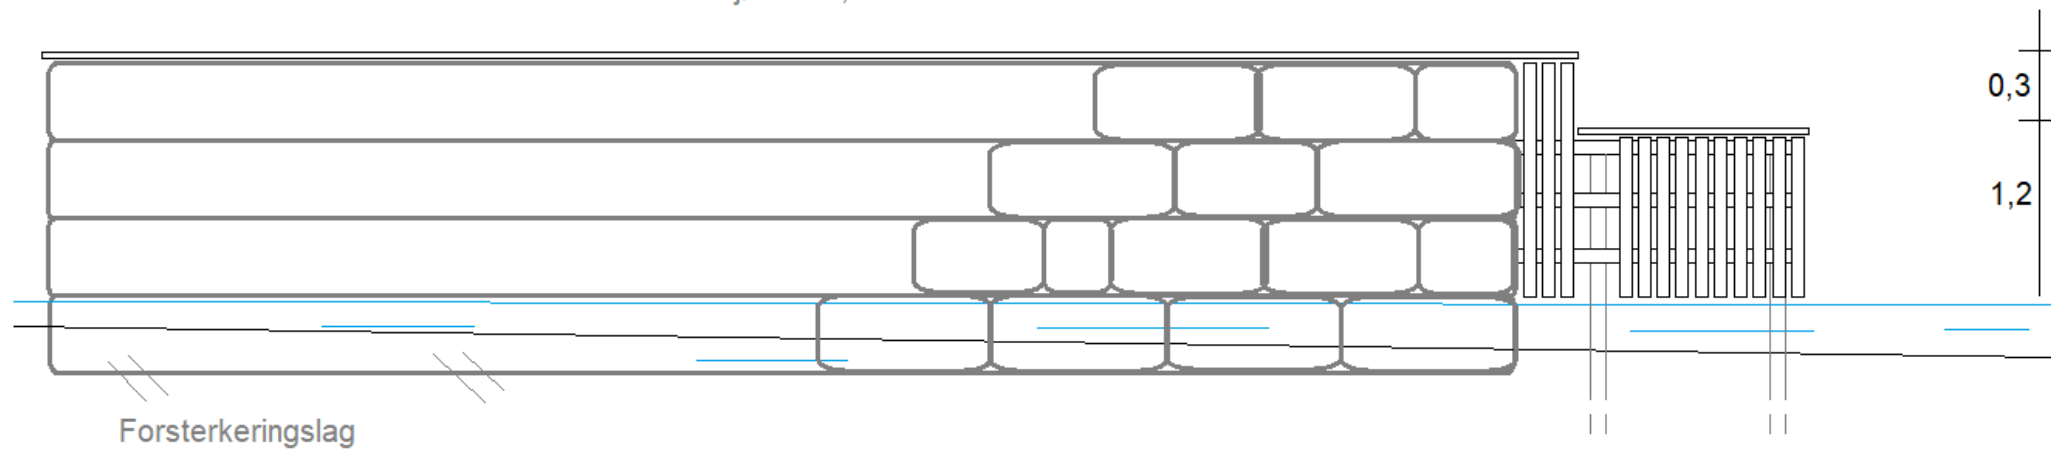

Forsterkeringslag

Fasade sør/øst

Opprusting kai  
116/7  
19.08.2021