


EKSISTERENDE OG NYTT TERRENG ER LIKTT

Nord  
1:100

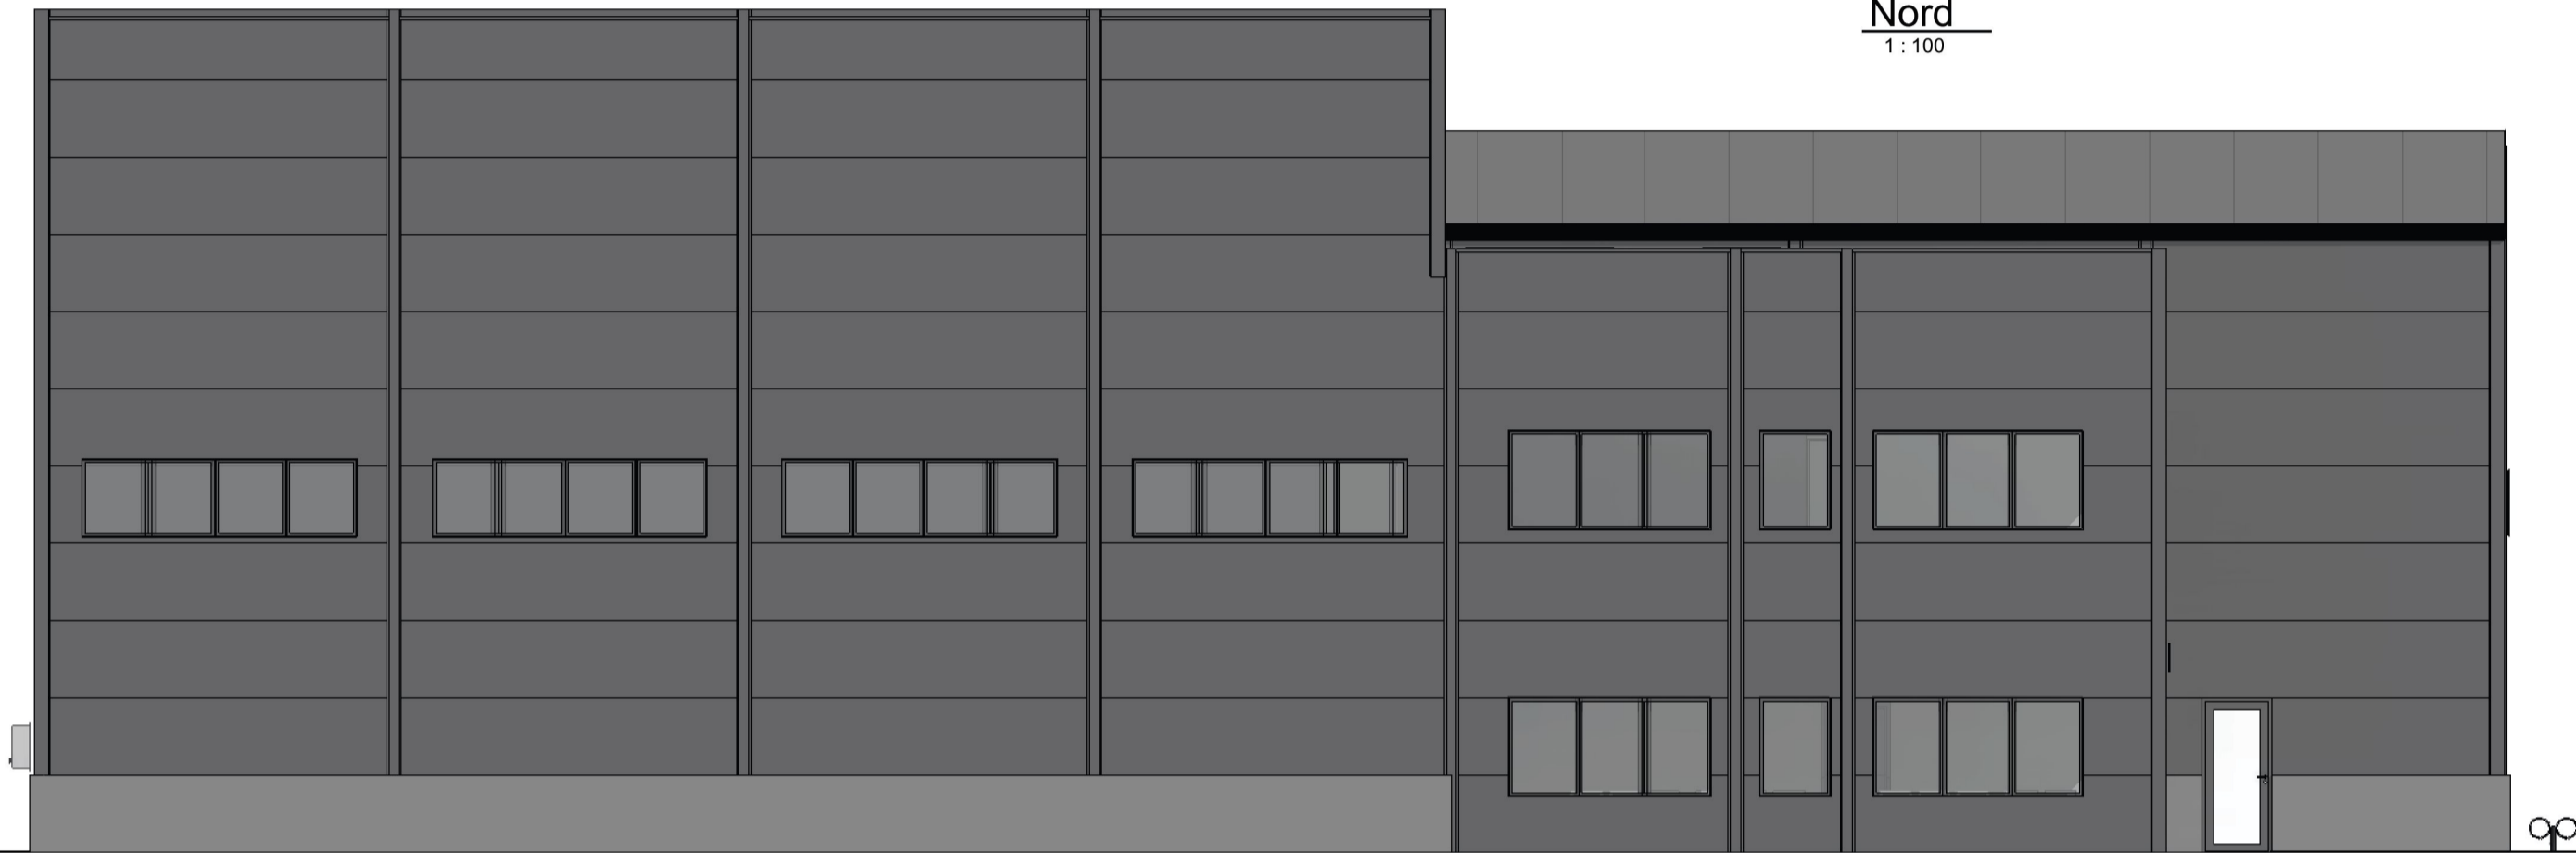

EKSISTERENDE OG NYTT TERRENG ER LIKTT

Sør  
1:100



EKSISTERENDE OG NYTT TERRENG ER LIKTT

Øst  
1:100



EKSISTERENDE OG NYTT TERRENG ER LIKTT

Vest  
1:100

0 Tegninger for nabovarsel 09.01.2023

Nr.:	Revisjoner:	Kunde:	Dato:	Utført av:	Issued to:
 Arkitekter i Ingeniører Haraldsgata 90 - Haugesund		<b>PDS Mecan</b>			
Arkitekt:	Prosjekt:	Tilbak:	Tilbakets adresse:	Gnr/Bnr:	
	Sveisehall, Mecan Husøy		Husøyvegen 133, 4262 Avaldsnes	8673	
Dokumentnavn:		Målestokk:	Størrelse:	Prosjektnr.:	Tegningsnr.:
<b>Fasader</b>		1 : 100	A1	5018068-A201	Rev