



Et. 1
1:100

01 BRA		02 BYA	
Benevnelse:	Areal:	Benevnelse:	Kvrm:
Eksisterende BRA 1. etg	877.1 m ²	Eksisterende BYA	887.6 m ³
Ny BRA 1. etg	596.3 m ²	Ny BYA	606 m ³
Ny BRA 2. etg	199.4 m ²	Ny Åpent Aral BYA	3.6 m ³
Ny BRA Åpent Aral 1. etg	3.4 m ²		1497.3 m ³
	1676.2 m ²		

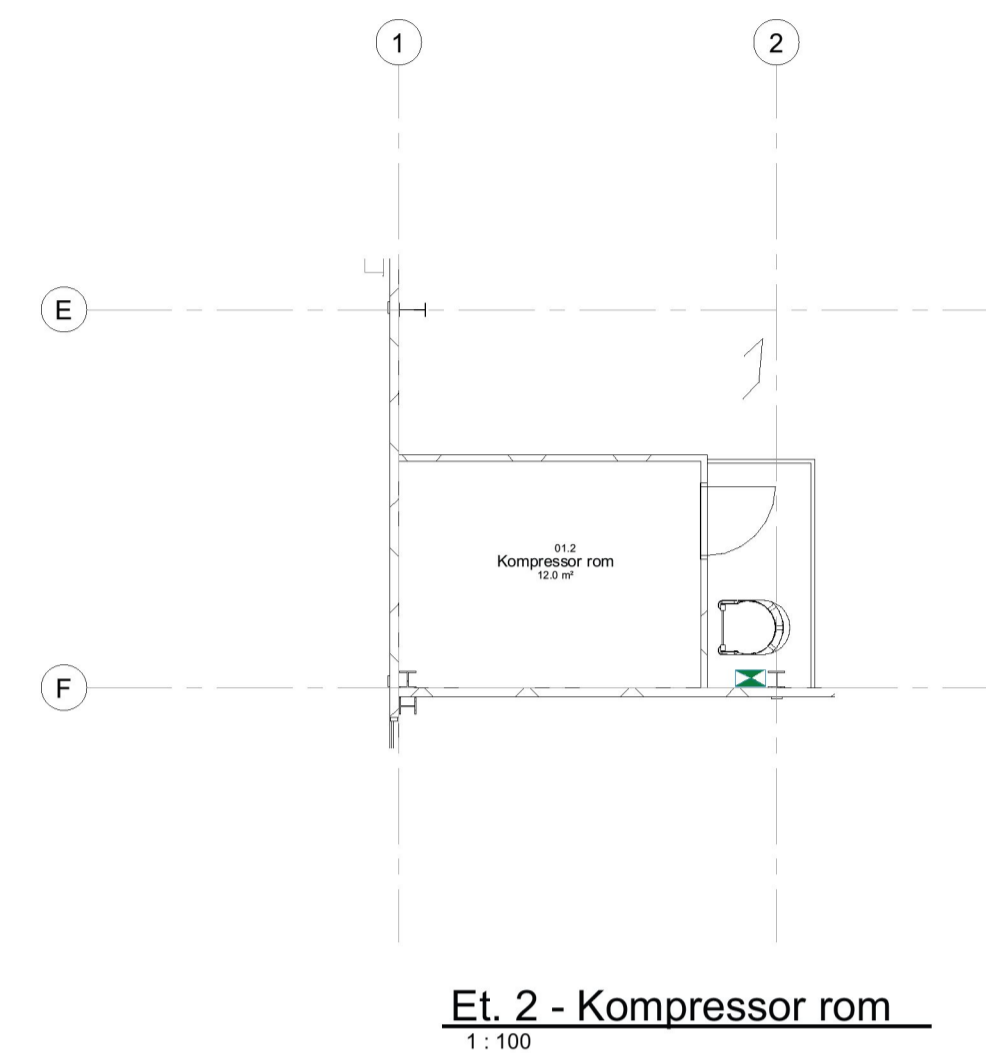

Et. 2 - Kompressor rom
1:100

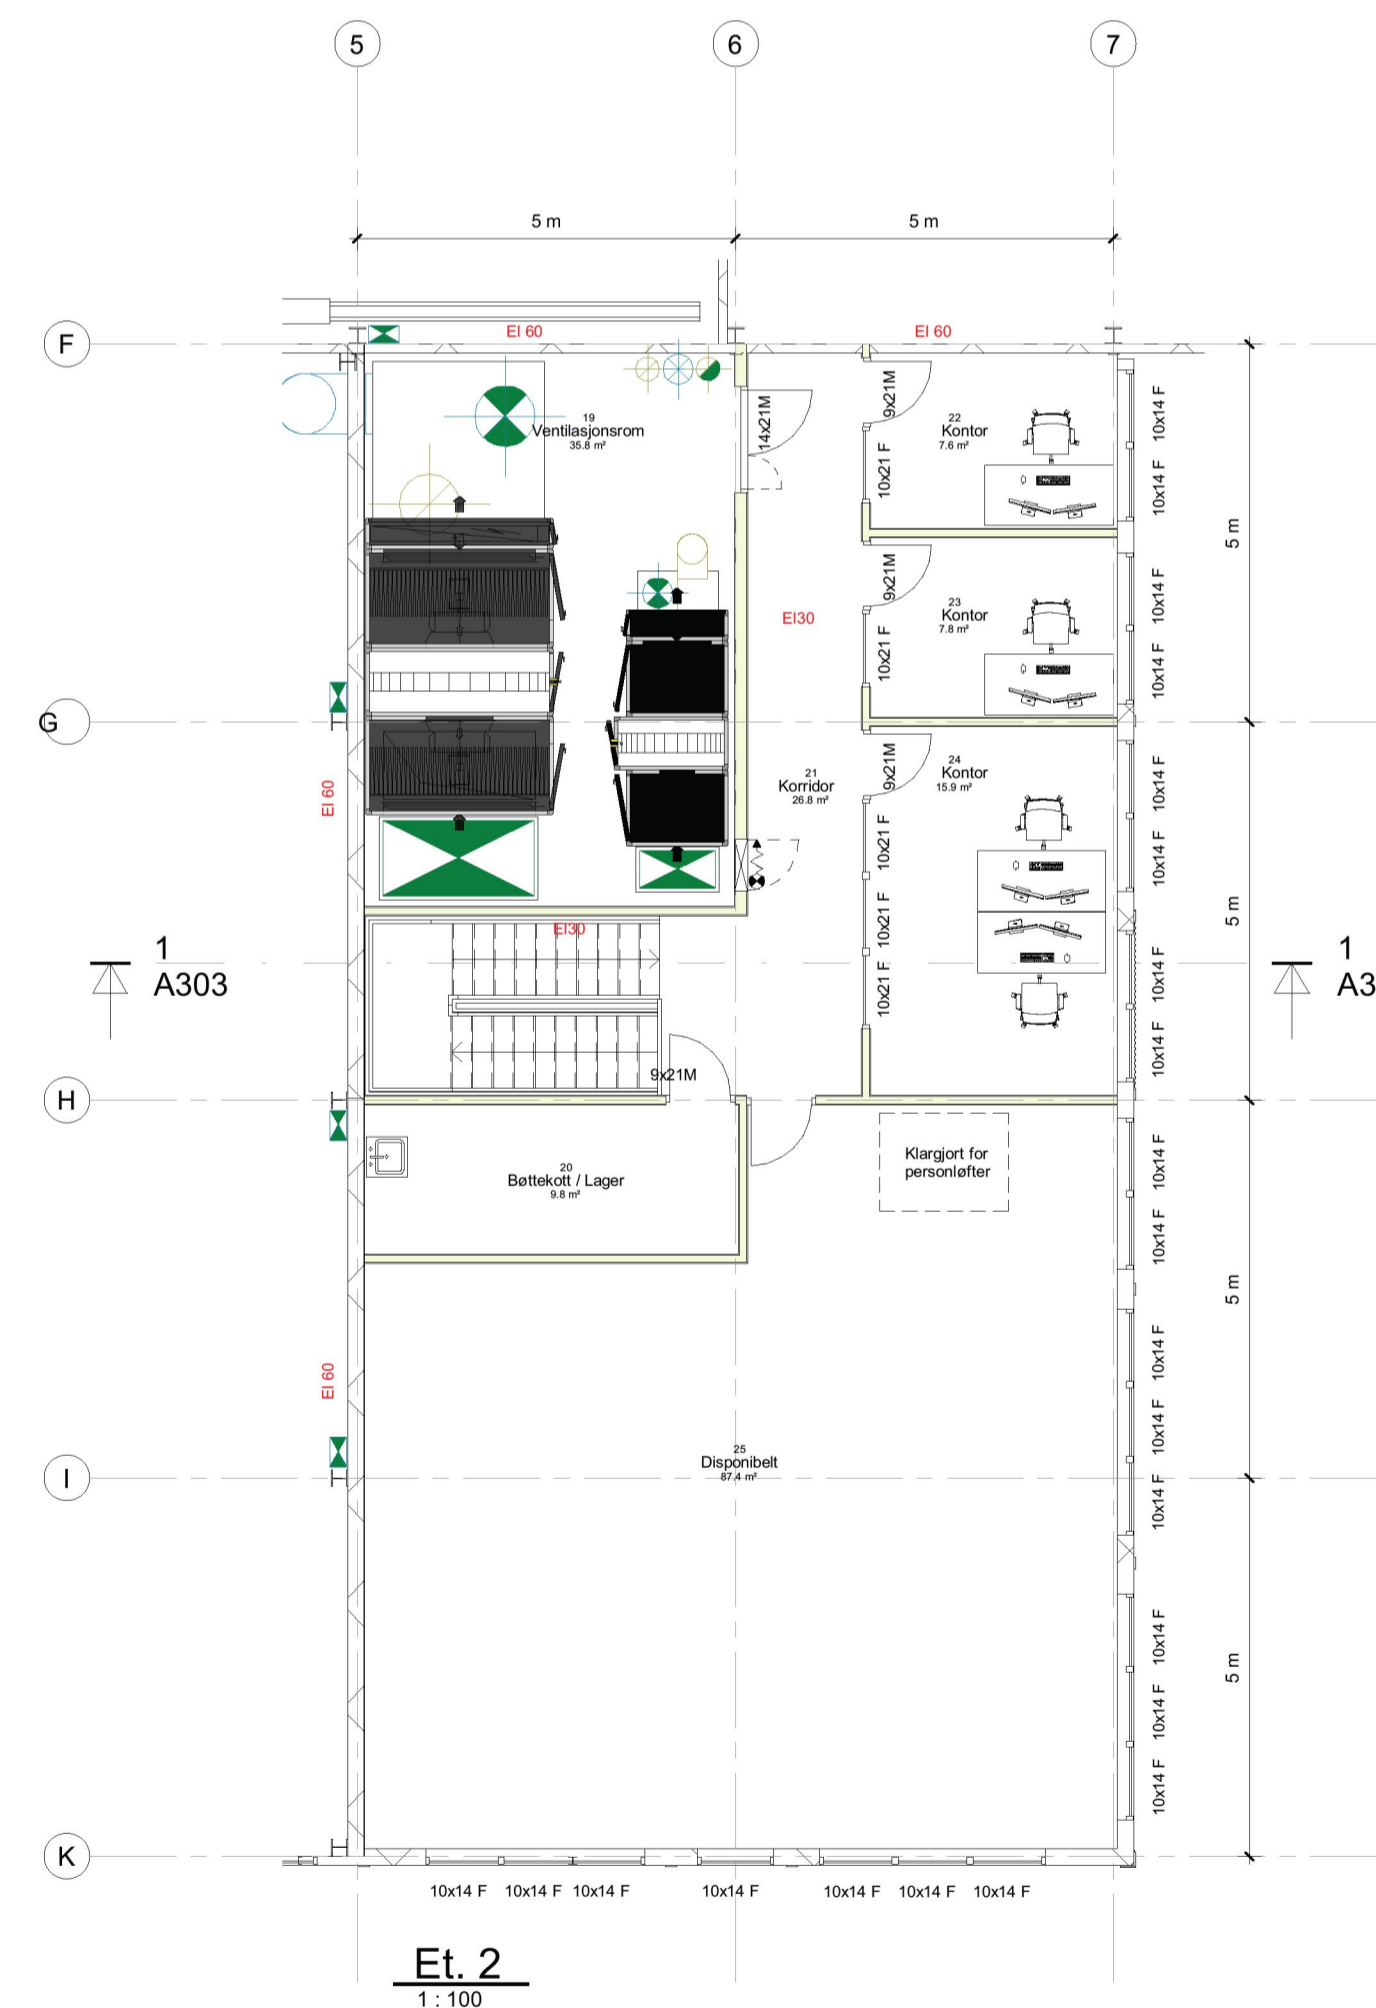

Et. 2
1:100

0 Tegninger for nabovarsel 09.01.2023

Nr.:	Revisjoner:	Kunde:	Dato:	Utført av:	Issued to:
Arktekt: Prosjekt:		Tiltaks adresse:		Gnr/Bnr:	
Sveishall, Mecan Husøy		Husøyvegen 133, 4262 Avaldsnes		8673	
Prosjekt: Sveishall, Mecan Husøy		Prosjekt: Sveishall, Mecan Husøy		Tegningsnr.:	
Plansnitt		1:100 A1		5018068-A101	