


Terrengsnitt 1
 1 : 50

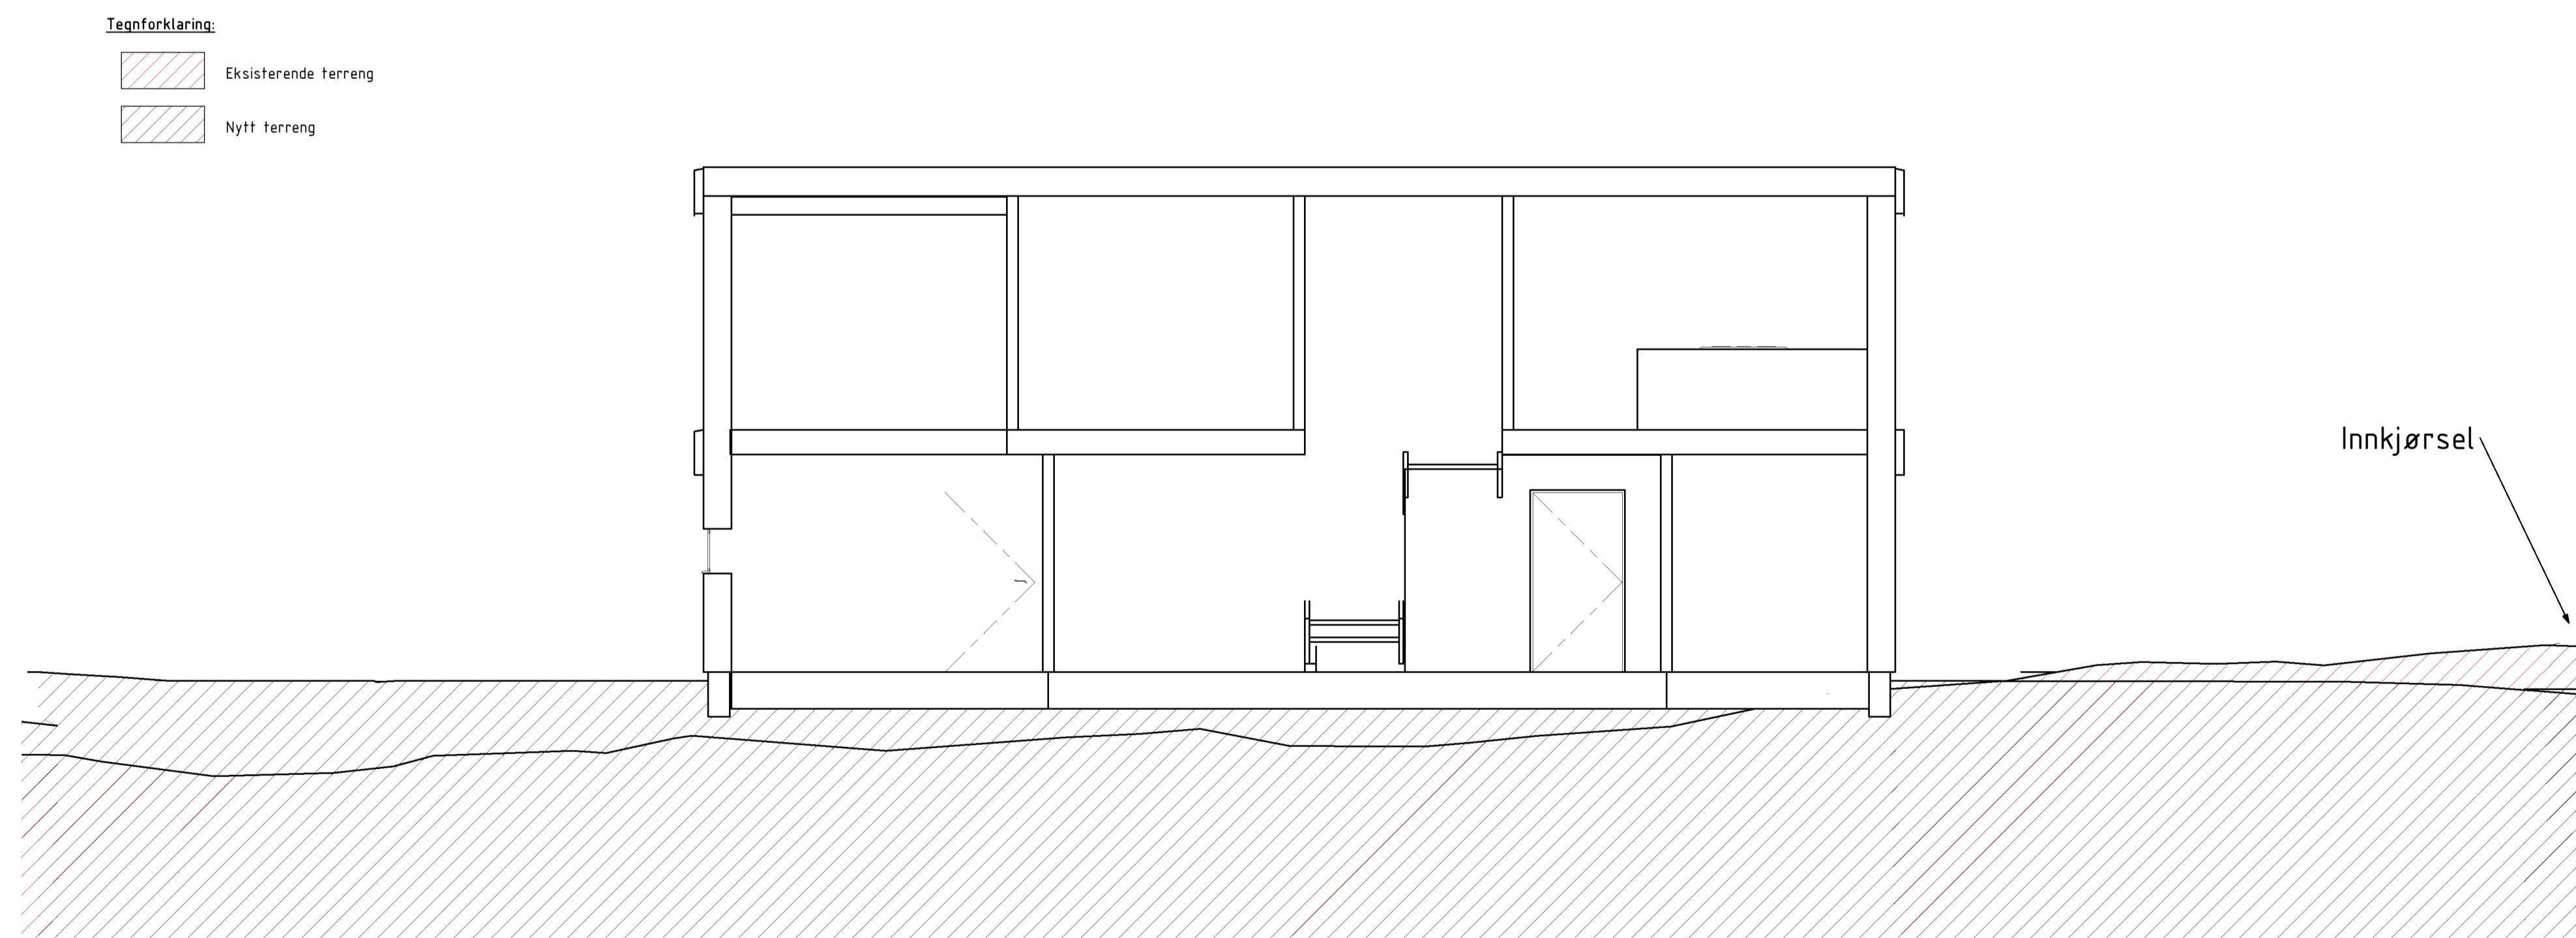

Terrengsnitt 2
 1 : 50

Enebolig Larsen Tina og Asbjørn Larsen	Tegnet av	H.L.	Saksbehandler	M.U.L.
	Sidemannskontroll	M.U.L.	Oppdragsansvarlig	M.U.L.
	Fag	ARK	Målestokk	1 : 50
	Dato	17.01.23		
Siv.ing. Larsen AS	Gnr/Bnr	149/388	Status	Søknadstegning
	Tegningsnr.	B-253	Tittel	Terrengsnitt
			Rev	0