



Snitt 1  
1: 50

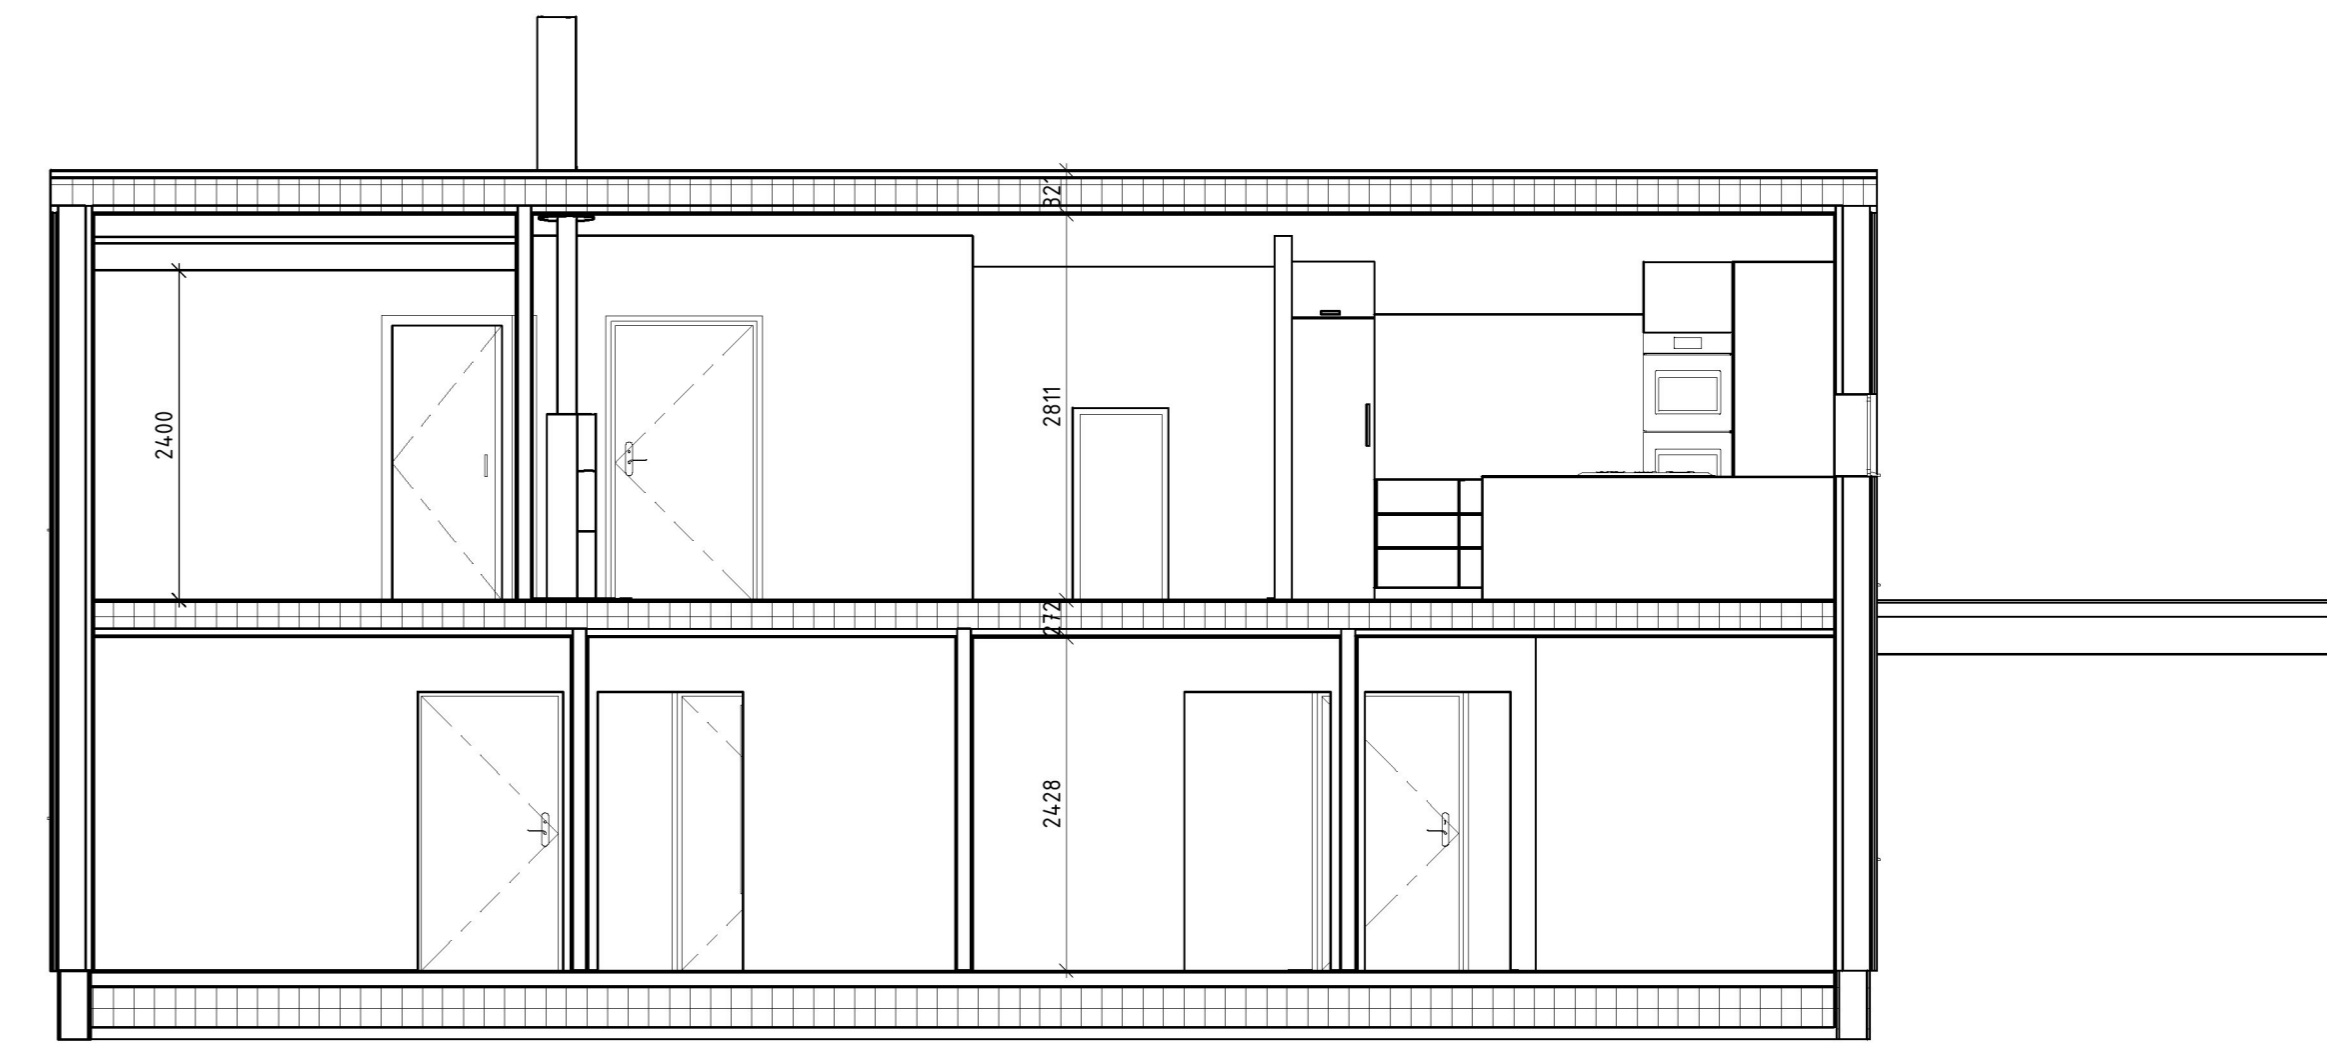


Snitt 2  
1: 50



Fasade vest  
1: 50

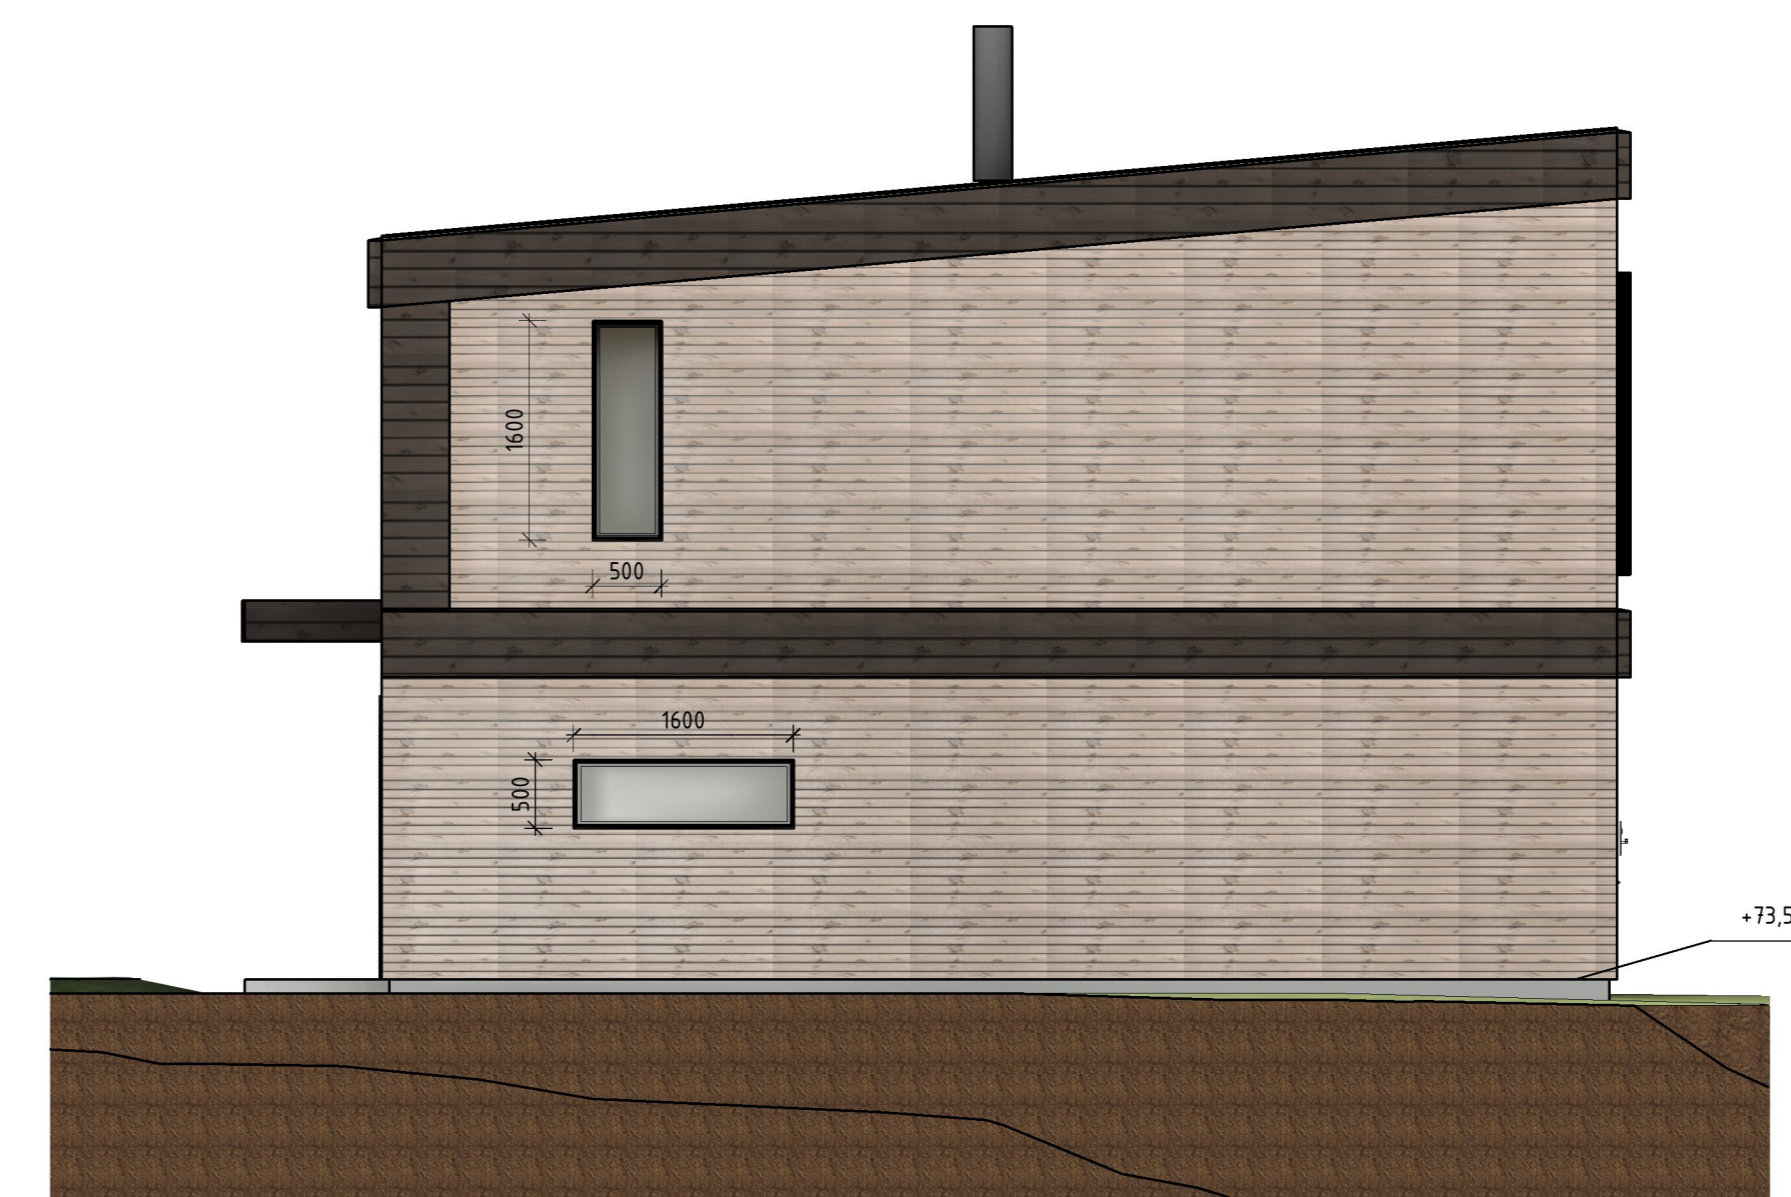

Fasade nord  
1: 50

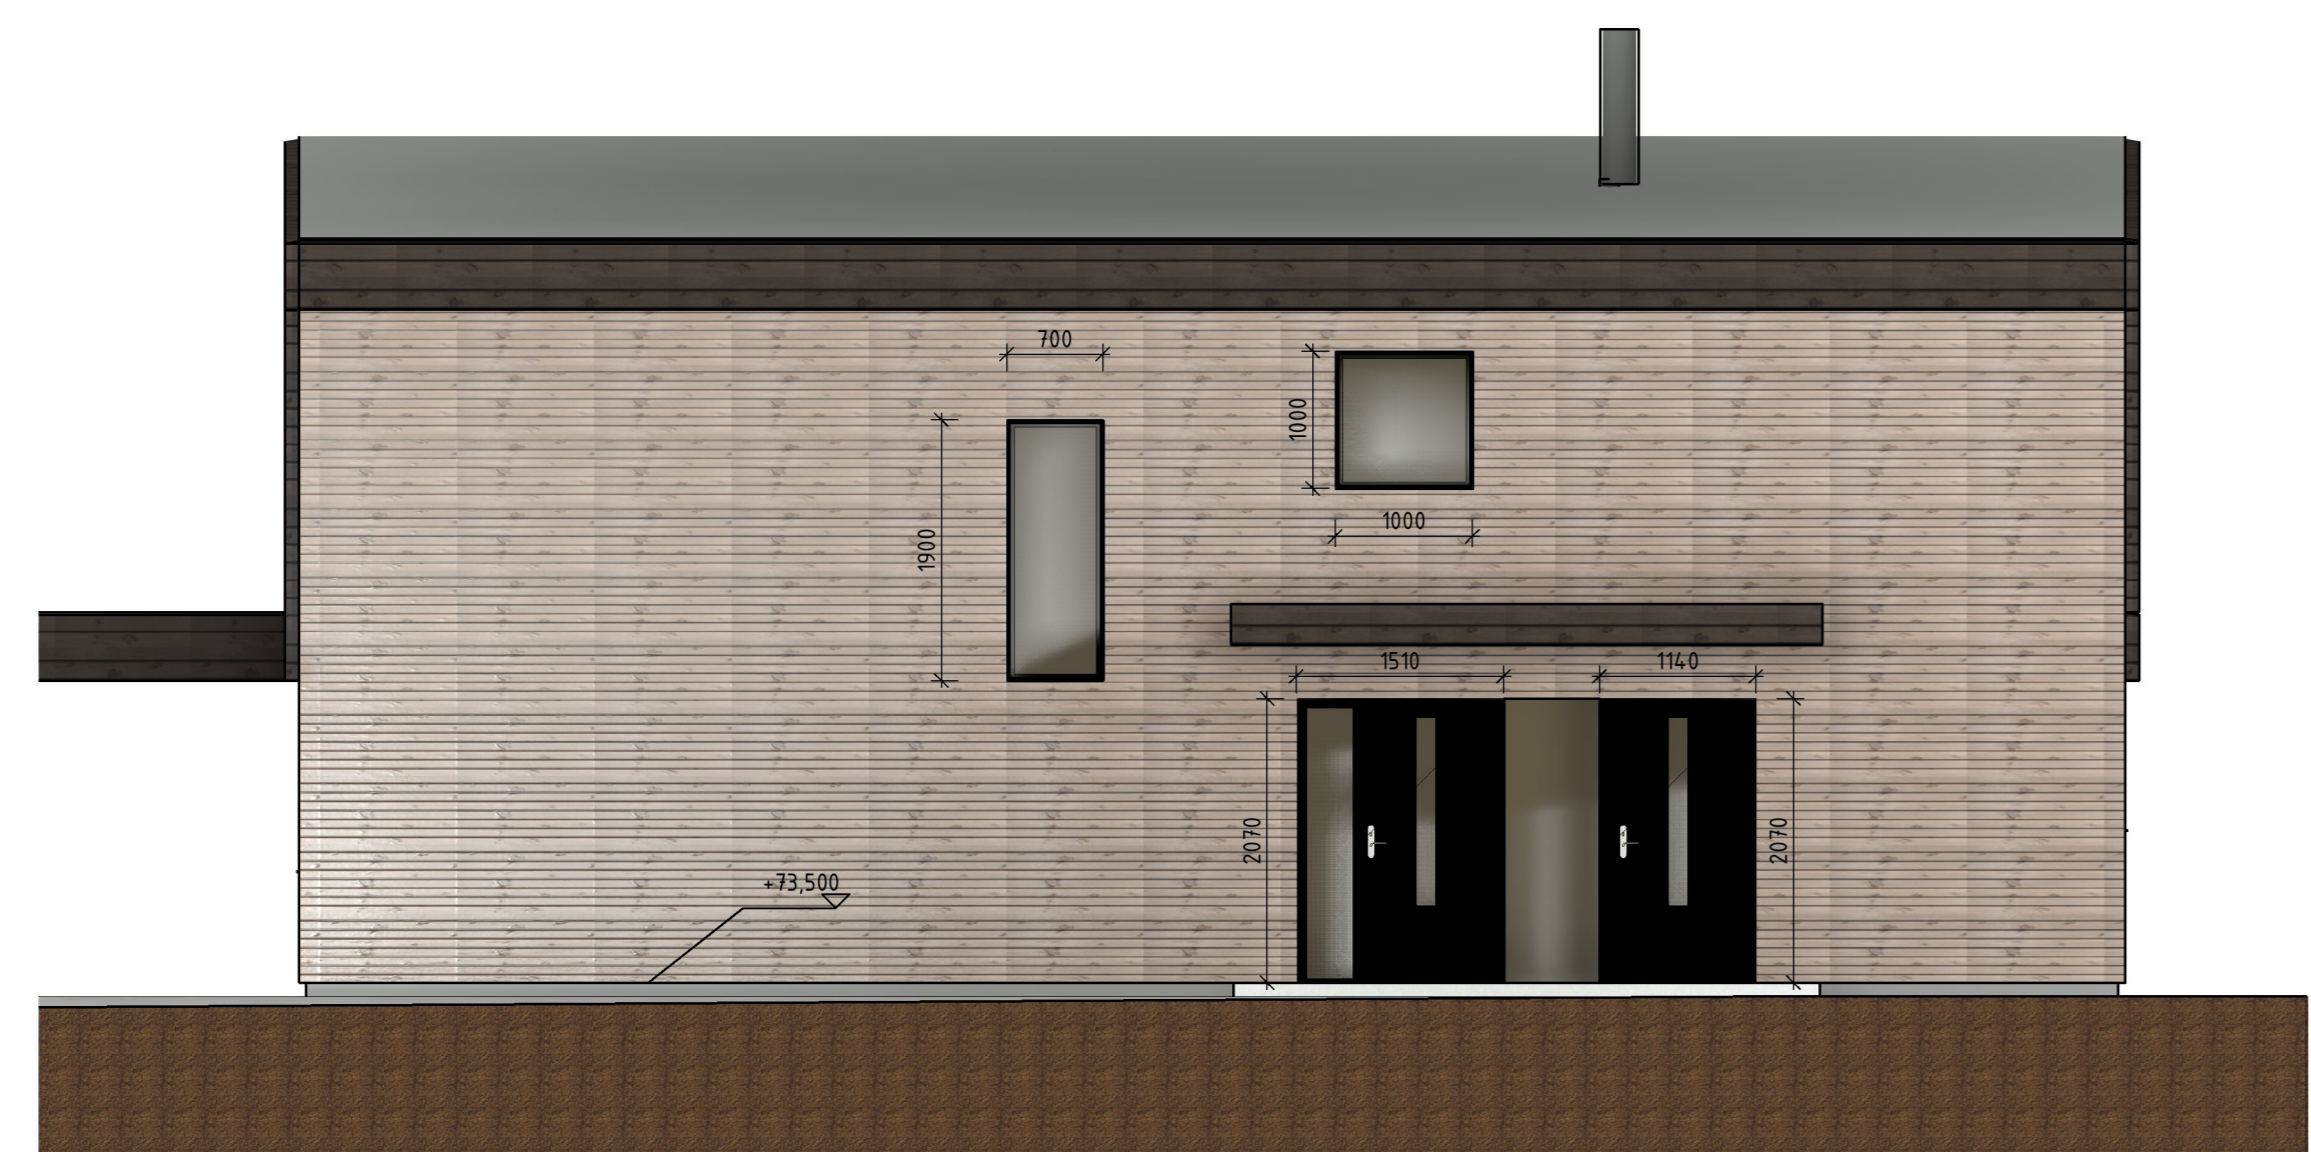

Fasade øst  
1: 50



Fasade sør  
1: 50

Enebolig Larsen Tina og Asbjørn Larsen	Proj. av HL	Godkjenner Approver
	Sideranskrikt ML	Oppdragsleder Approver
Siv.ing. Larsen AS	Fag Designer	1: 50
	Date 17.01.23	Rev. 0
Oppdragsnr. 149388	Status Skravestegning	
Tegningens B-252	Titel Snitt og fasader	