



Snitt 1
1: 50

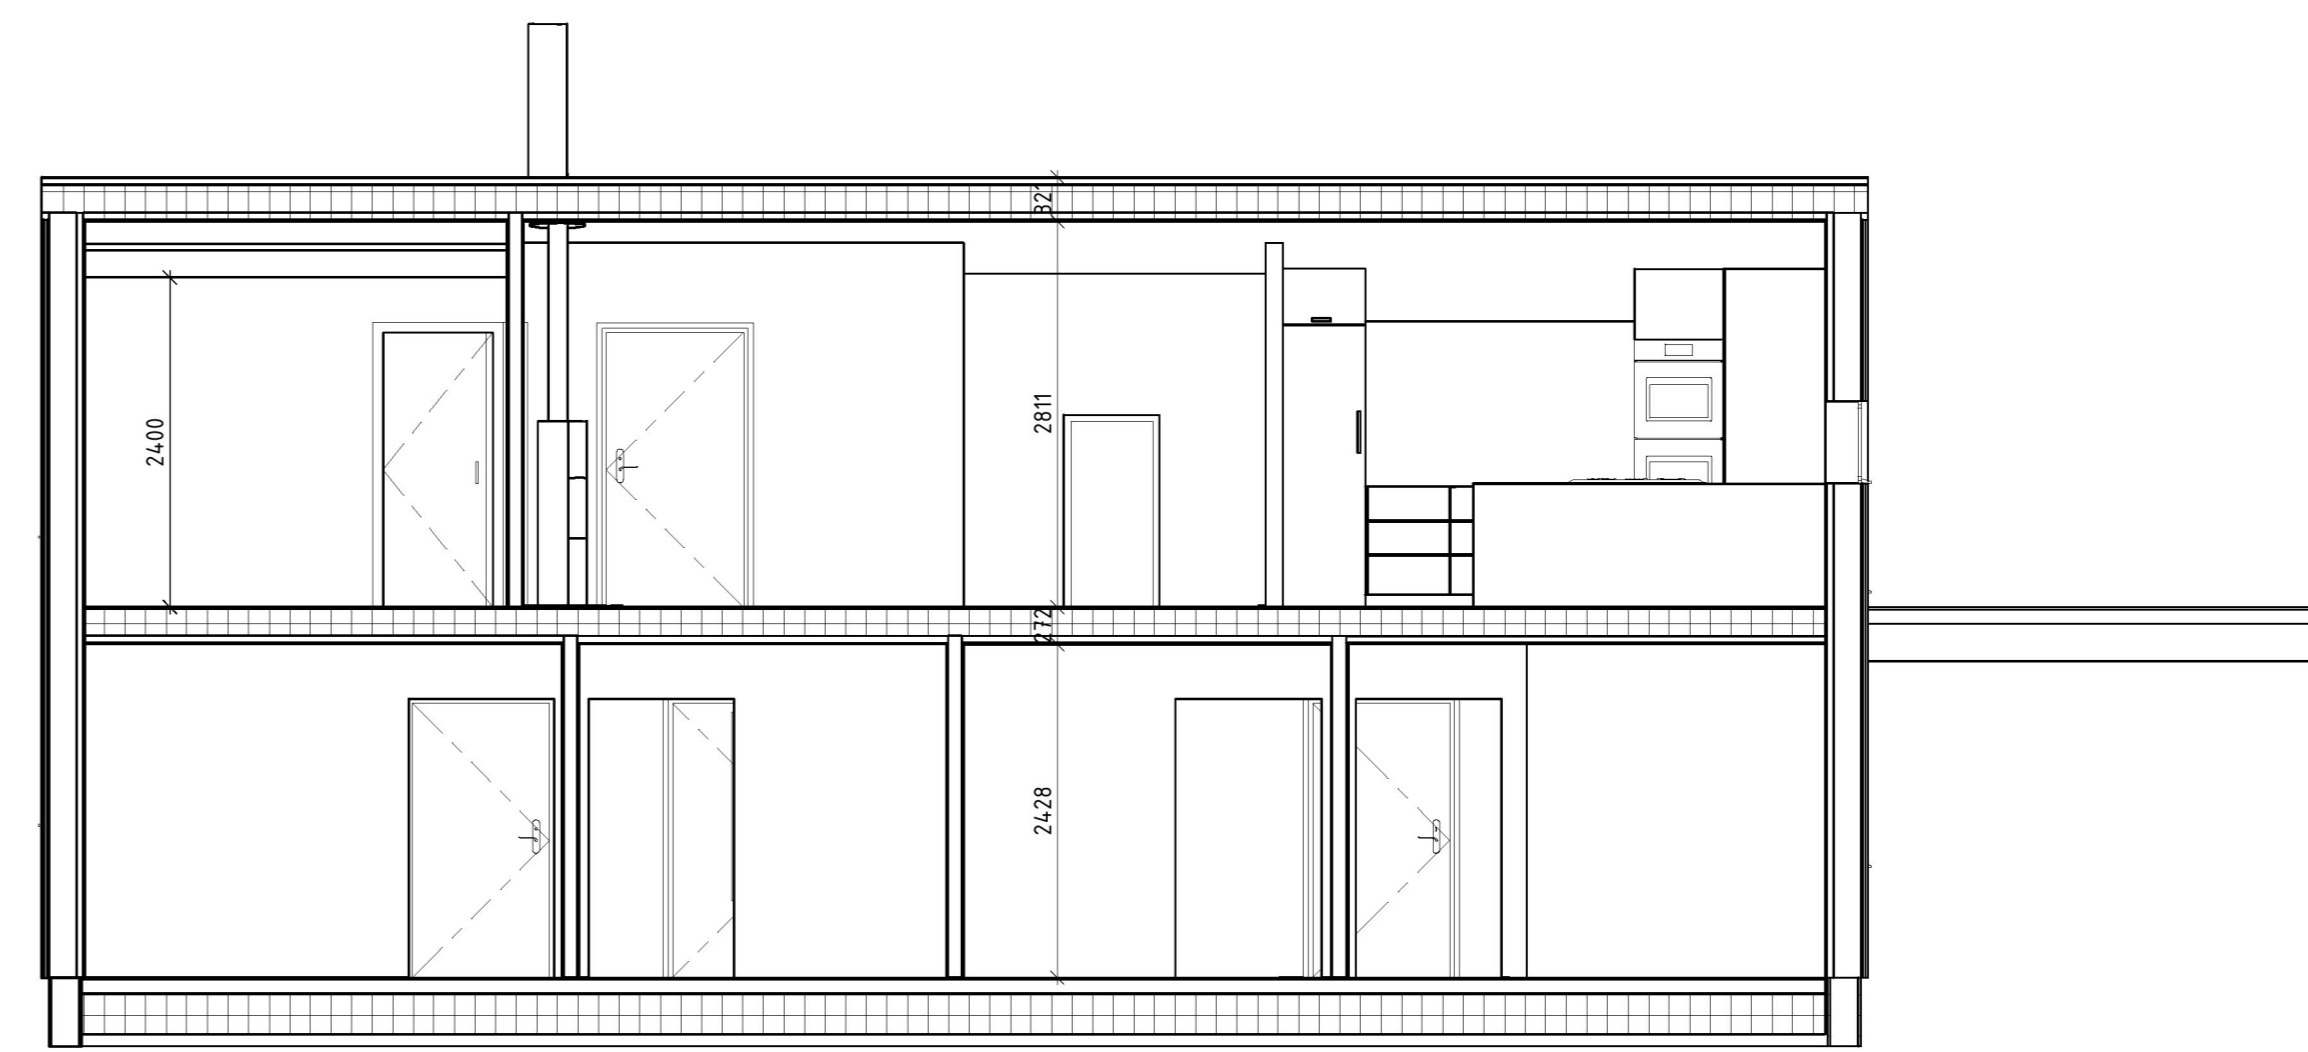

Snitt 2
1: 50




Fasade vest
1: 50

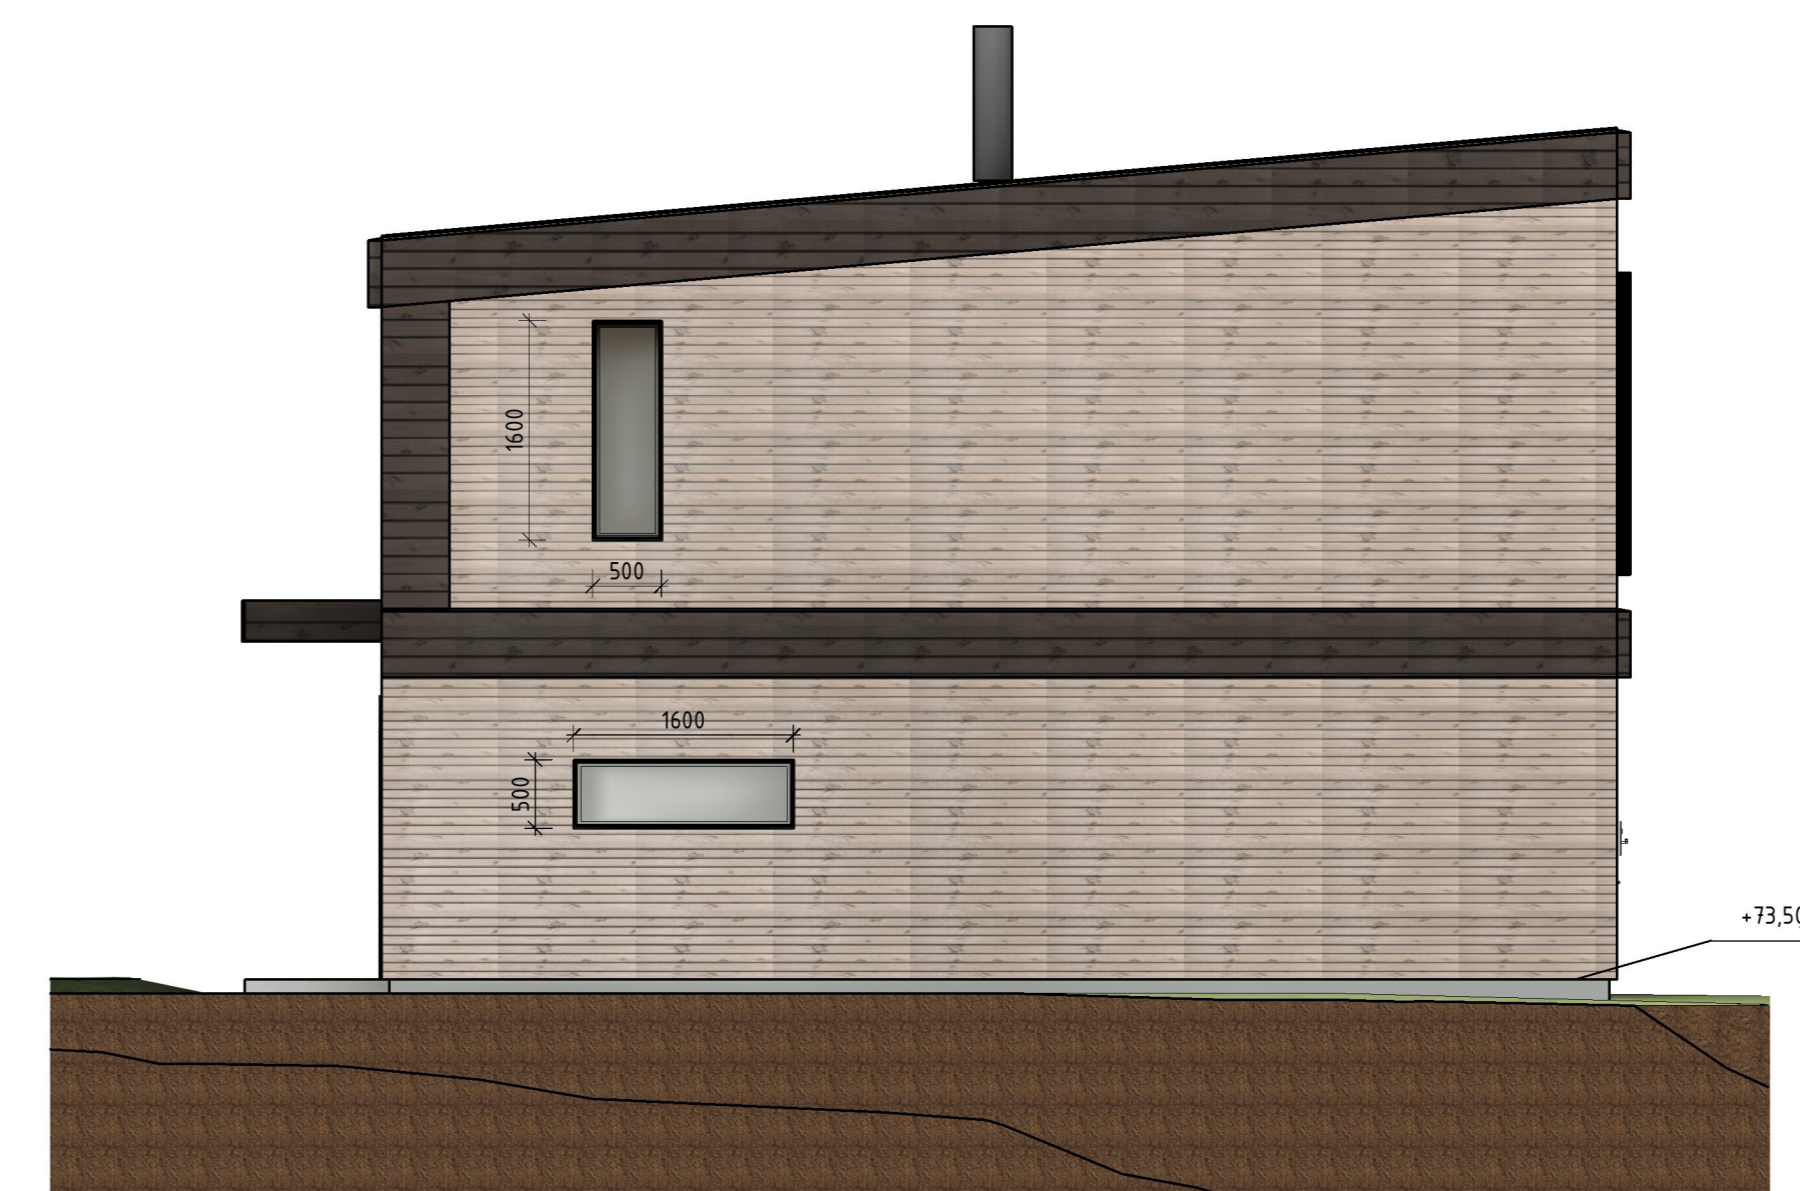

Fasade nord
1: 50



Fasade øst
1: 50

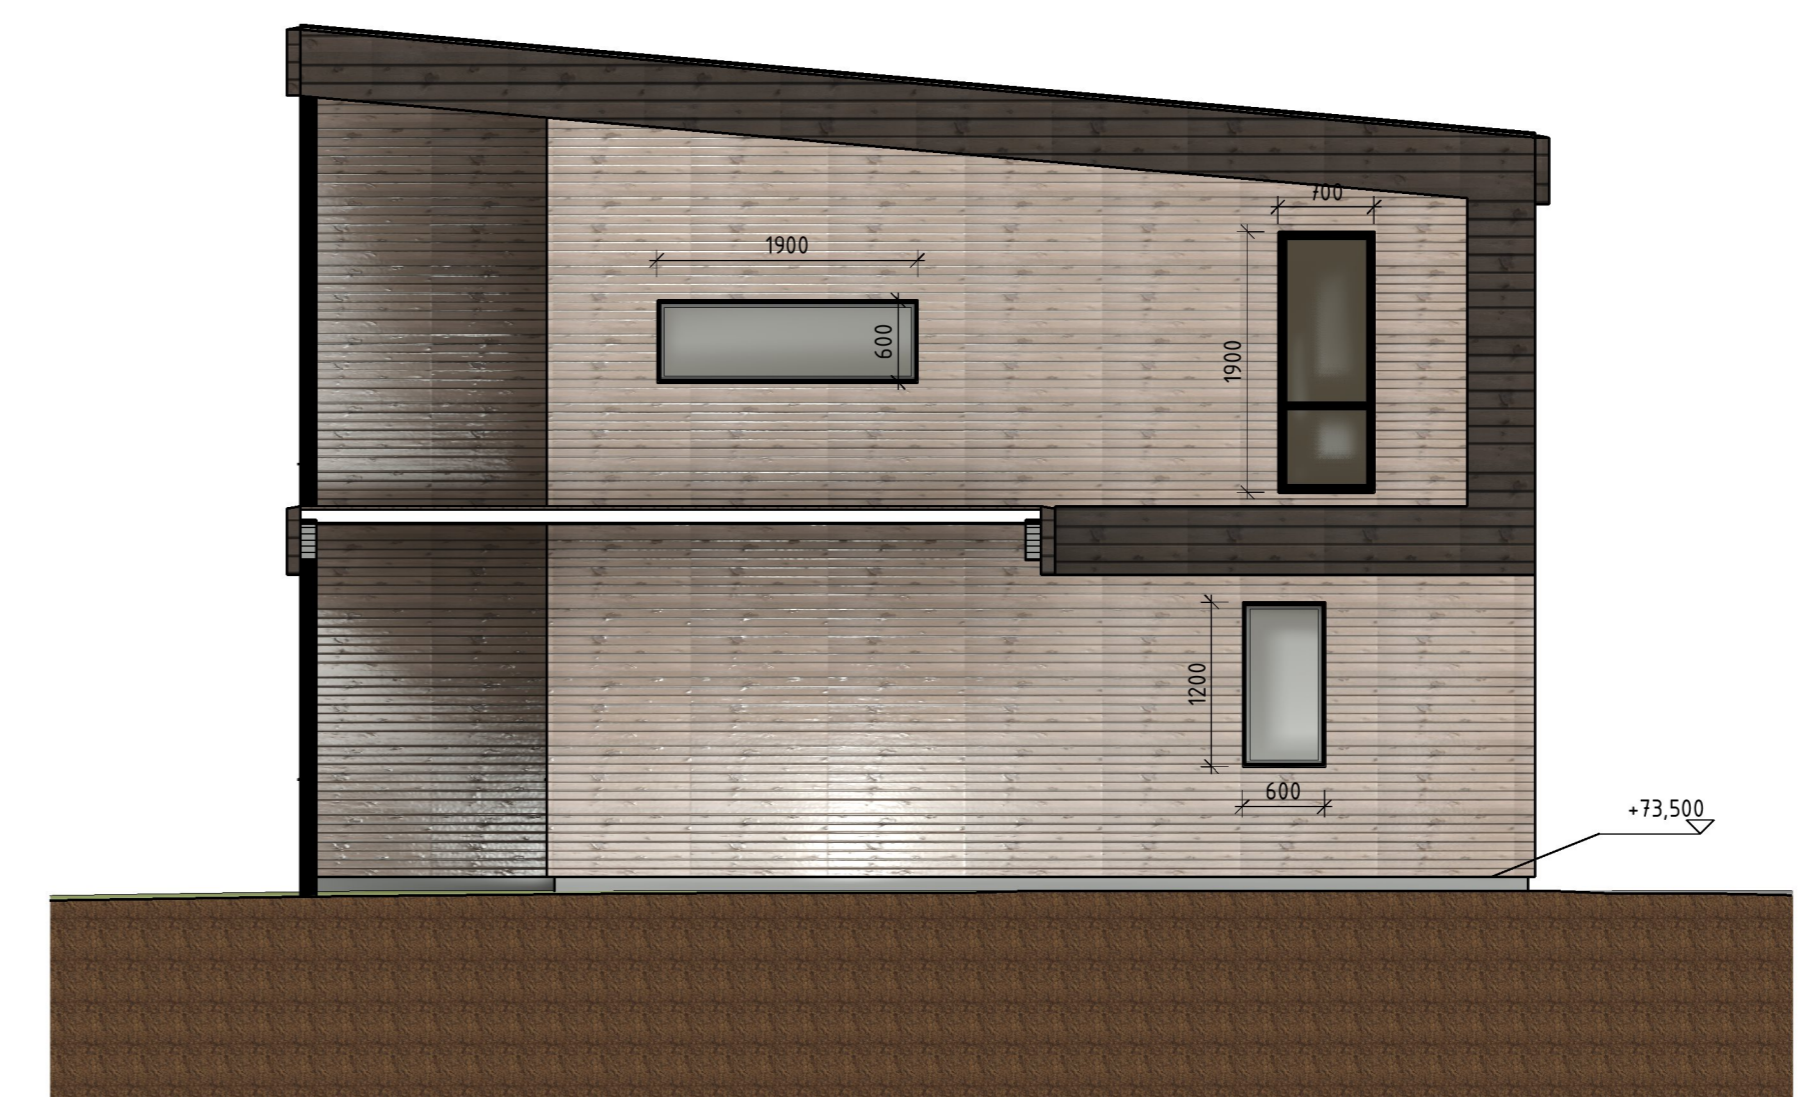

Fasade sør
1: 50

Enebolig Larsen Tina og Asbjørn Larsen	Proj. av	HL	Godkjenner	HL
	Sidemerknad	ML	Oppdragsleder	ML
	Fag	Designer	Approver	ML
	Date	17.01.23	Skala	1: 50
Siv.ing. Larsen AS	Oppdragsnr.	149388	Status	Skravestegning
	Tegningnr.	B-252	Titel	Snitt og fasader
			Rev.	0