



29-933

Digitaling 89/1




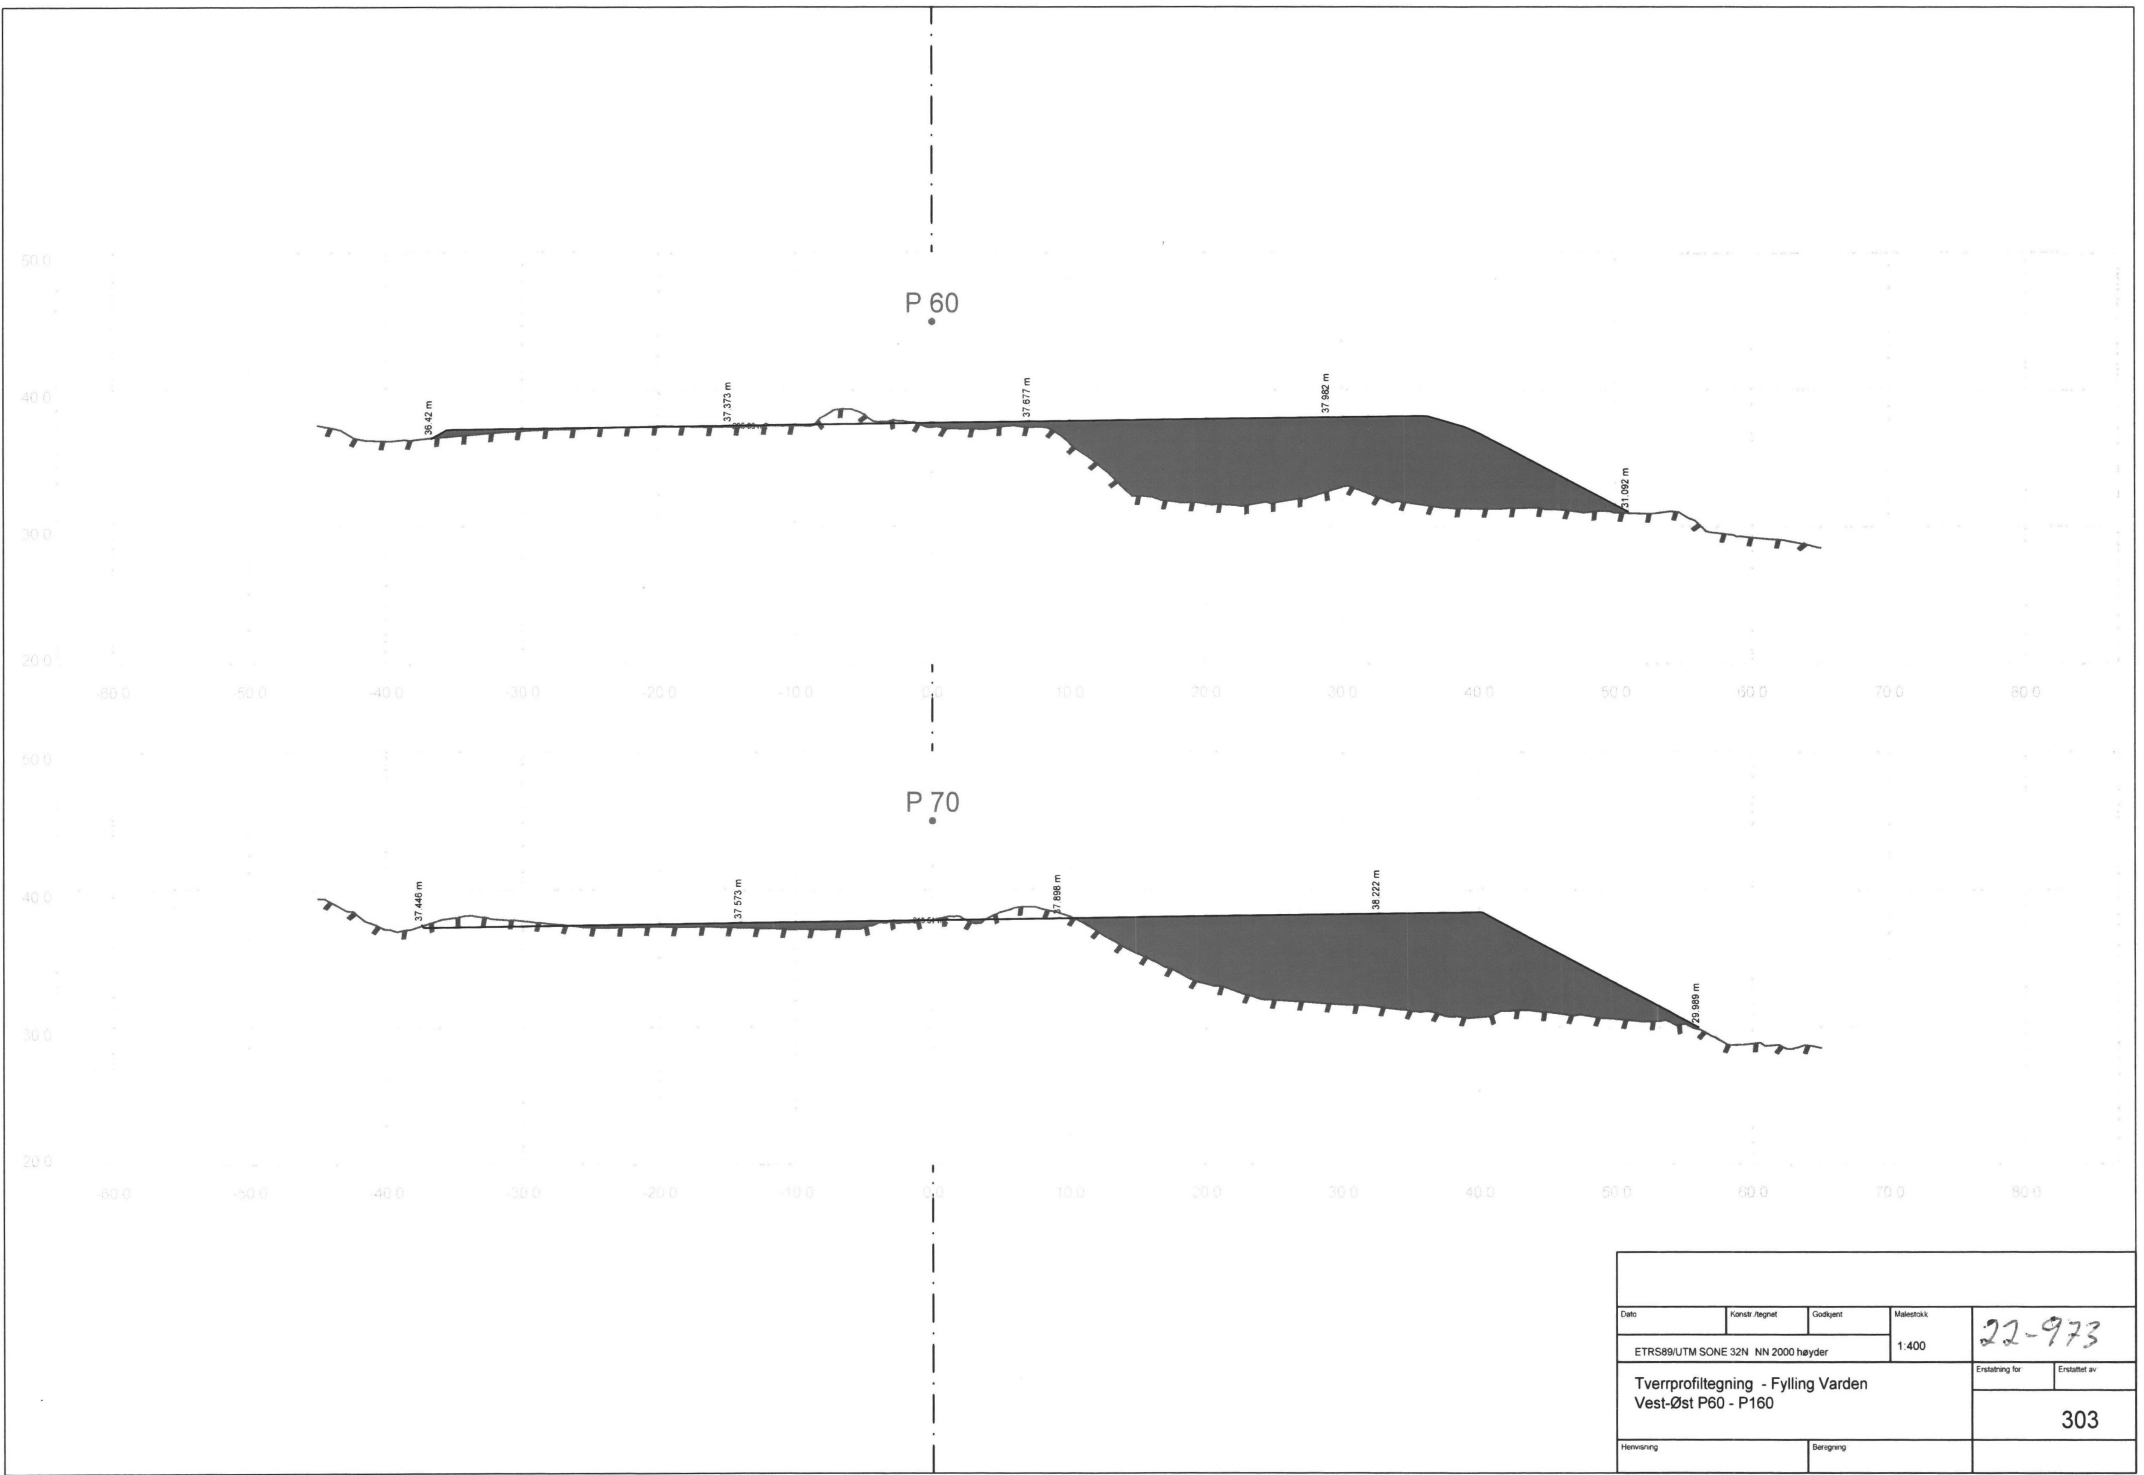


Dato	Konstr./Regnet	Godkjent	Målestokk	22-973
ETRS89/UTM SONE 32N NN 2000 høyder			1:400	
Tverrprofillegning - Fylling Varden Vest-Øst P60 - P160				Erstattet av 303
Henvisning		Beskrivelse		

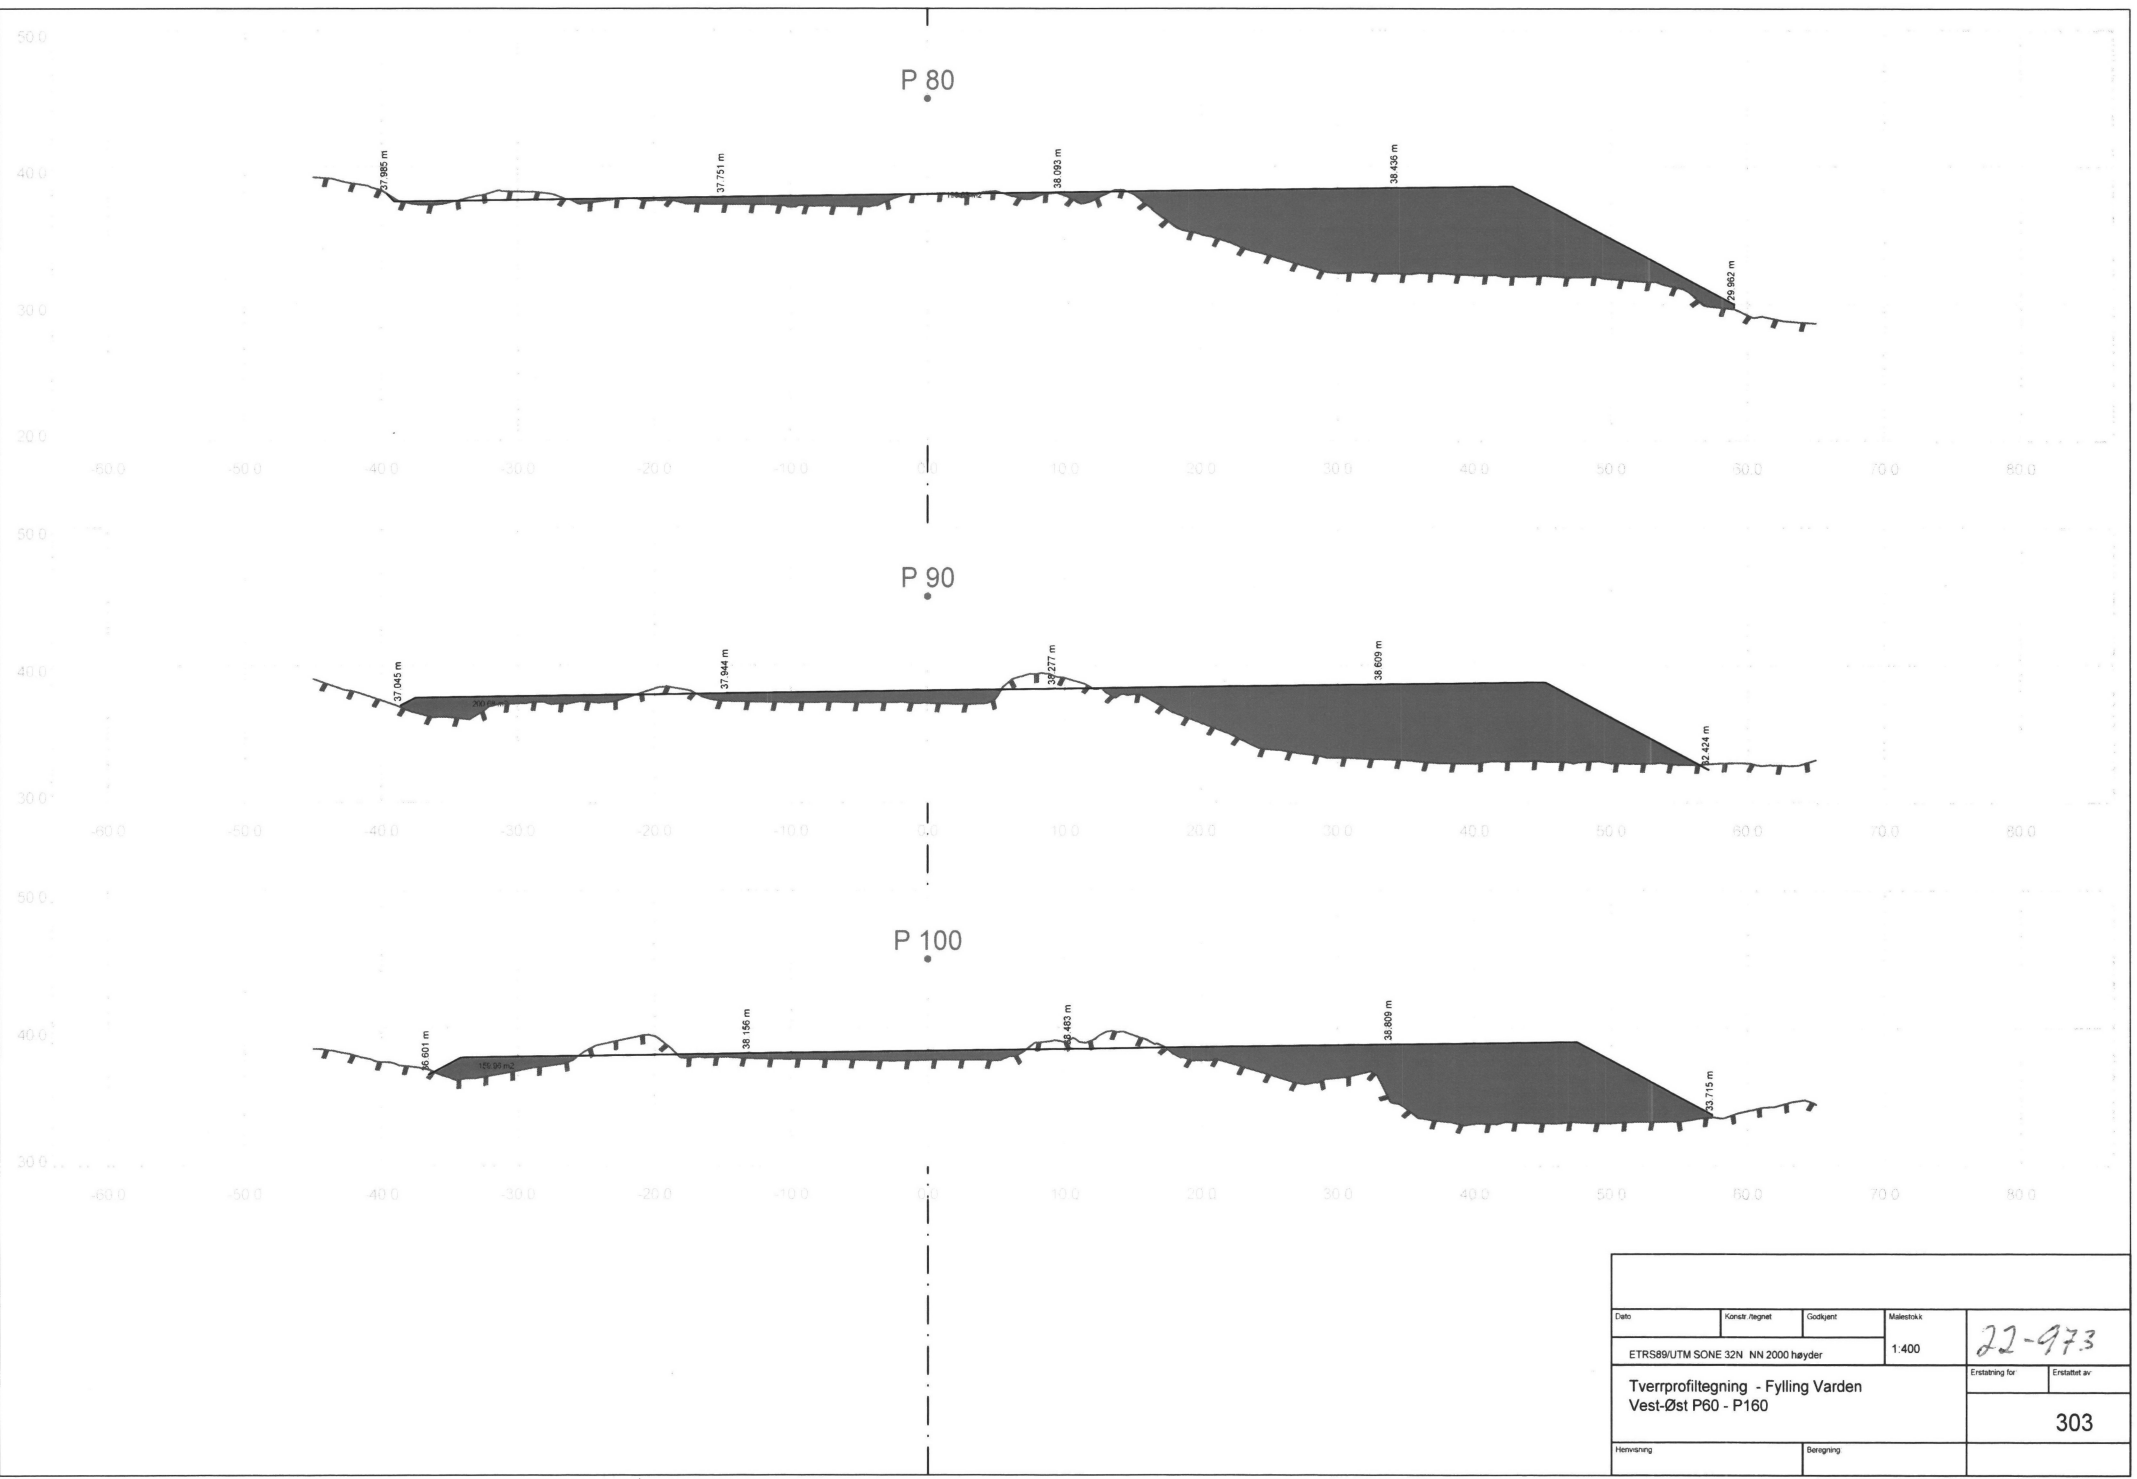


Dato	Konstr. tegnet	Godkjent	Målestokk
ETRS89/UTM SONE 32N NN 2000 høyder			1:400
Tverrprofiltegning - Fylling Varden Vest-Øst P60 - P160			22-973
Hemning		Beregning	Erstatning av
			303

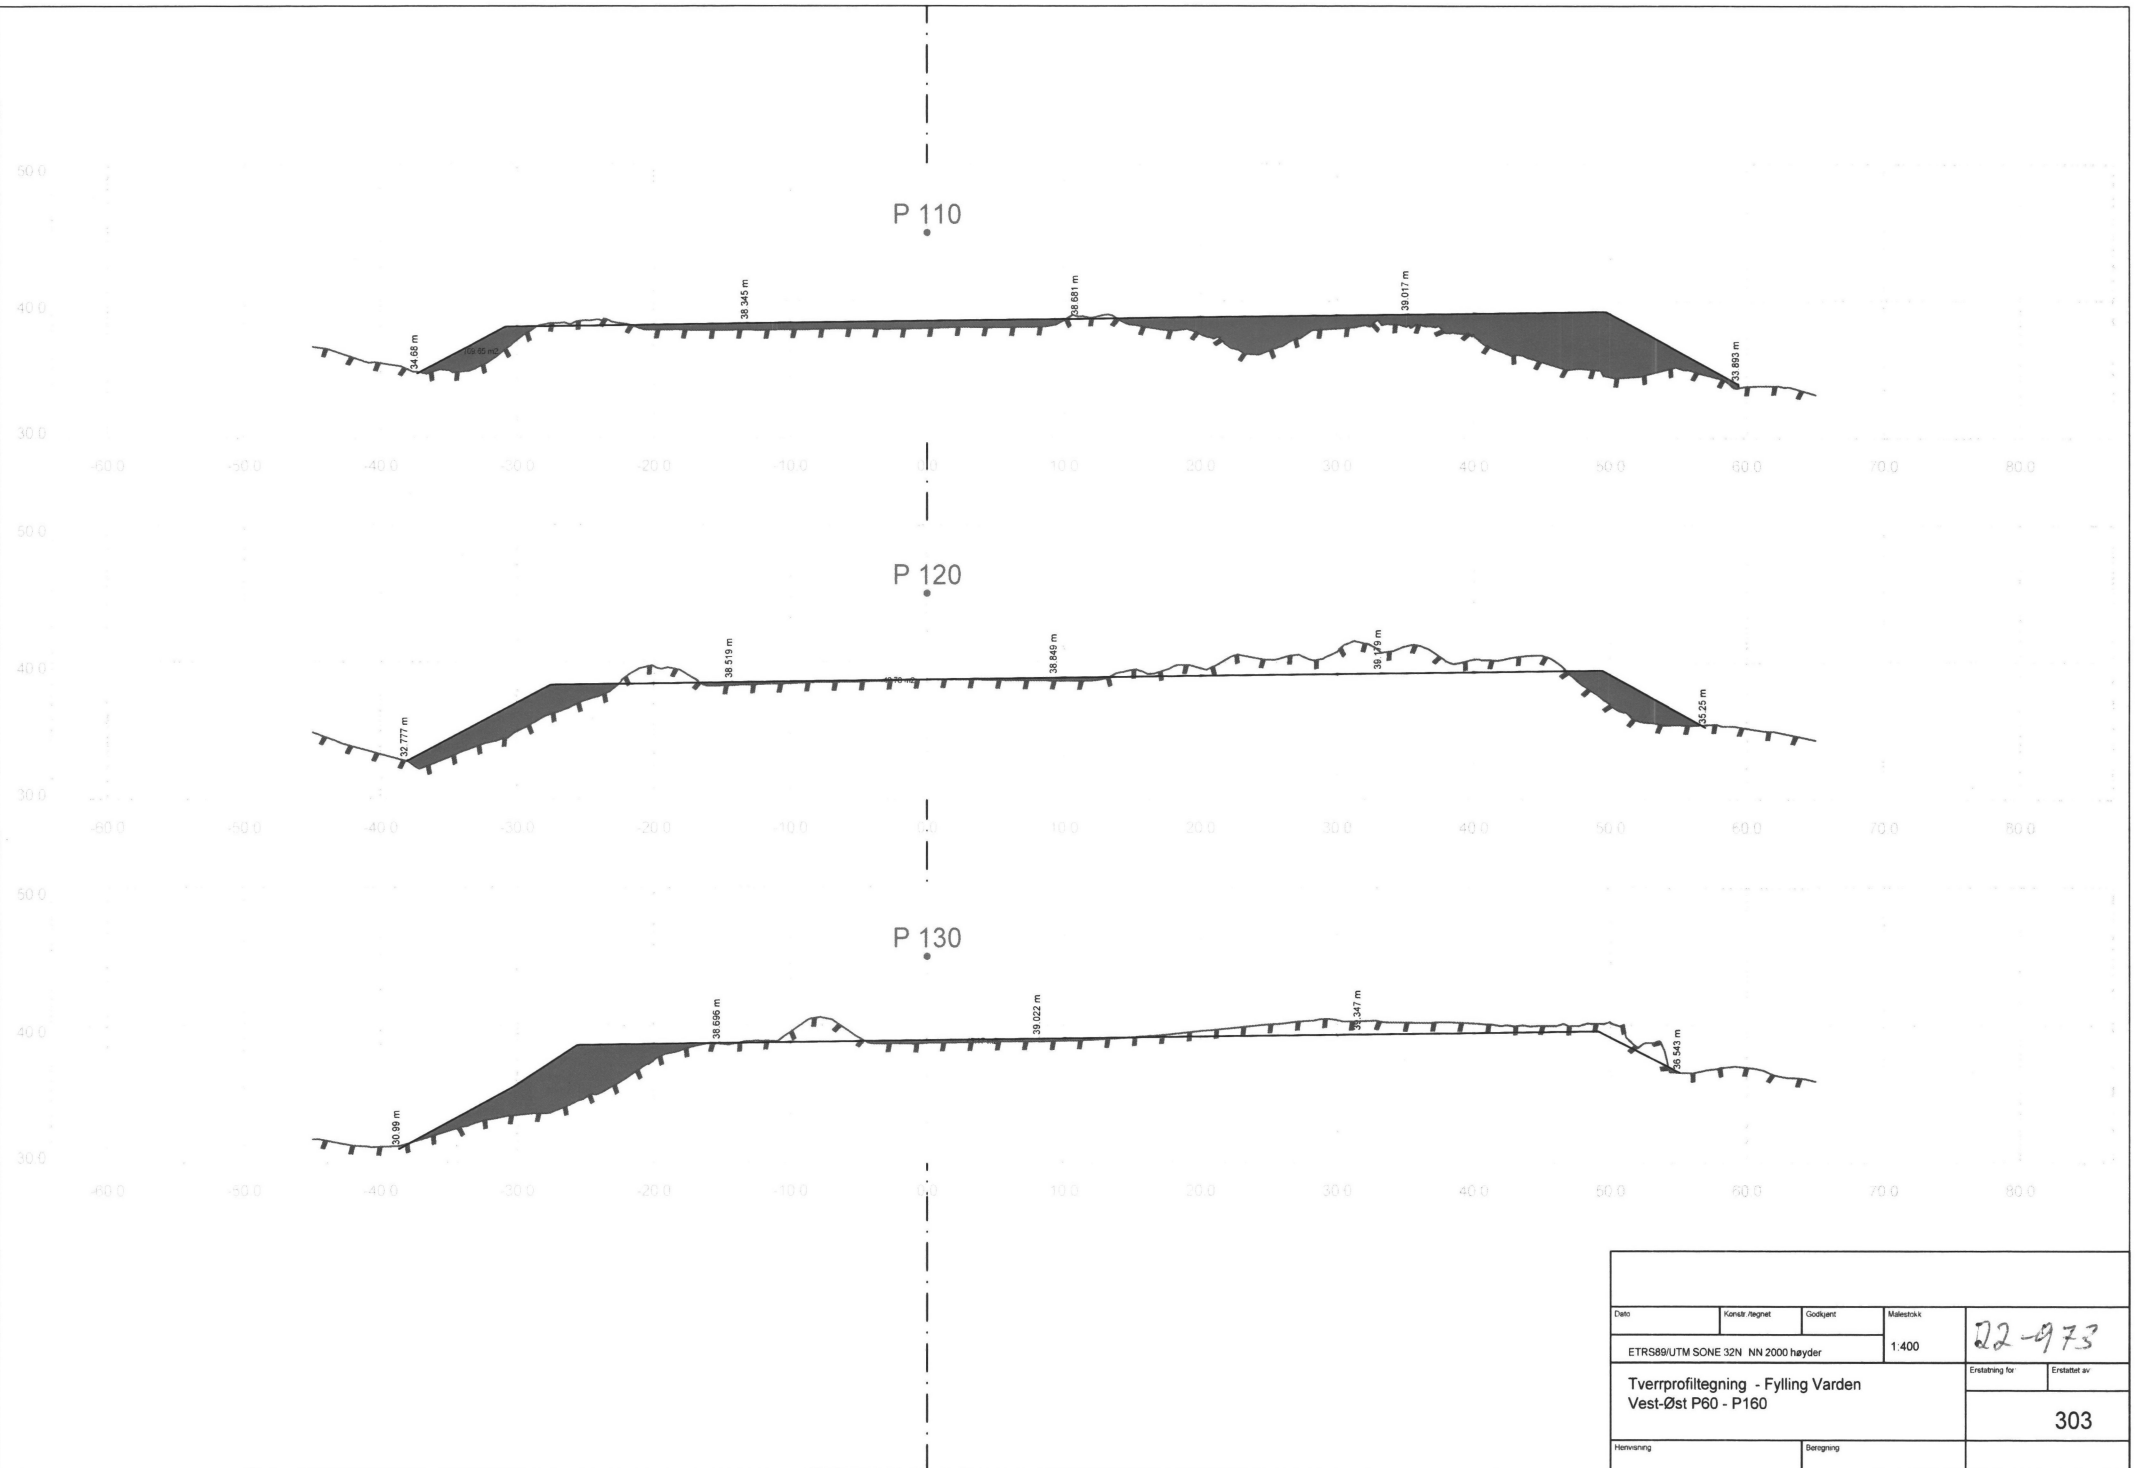

Dato		Konst./Årgang	Godkjent	Målestokk	22-973
ETRS89/UTM SONE 32N NN 2000 høyder				1:400	
Tverrprofiltegning - Fylling Varden Vest-Øst P60 - P160					Erstatning for
					Erstatet av
					303
Hemning		Beregning			

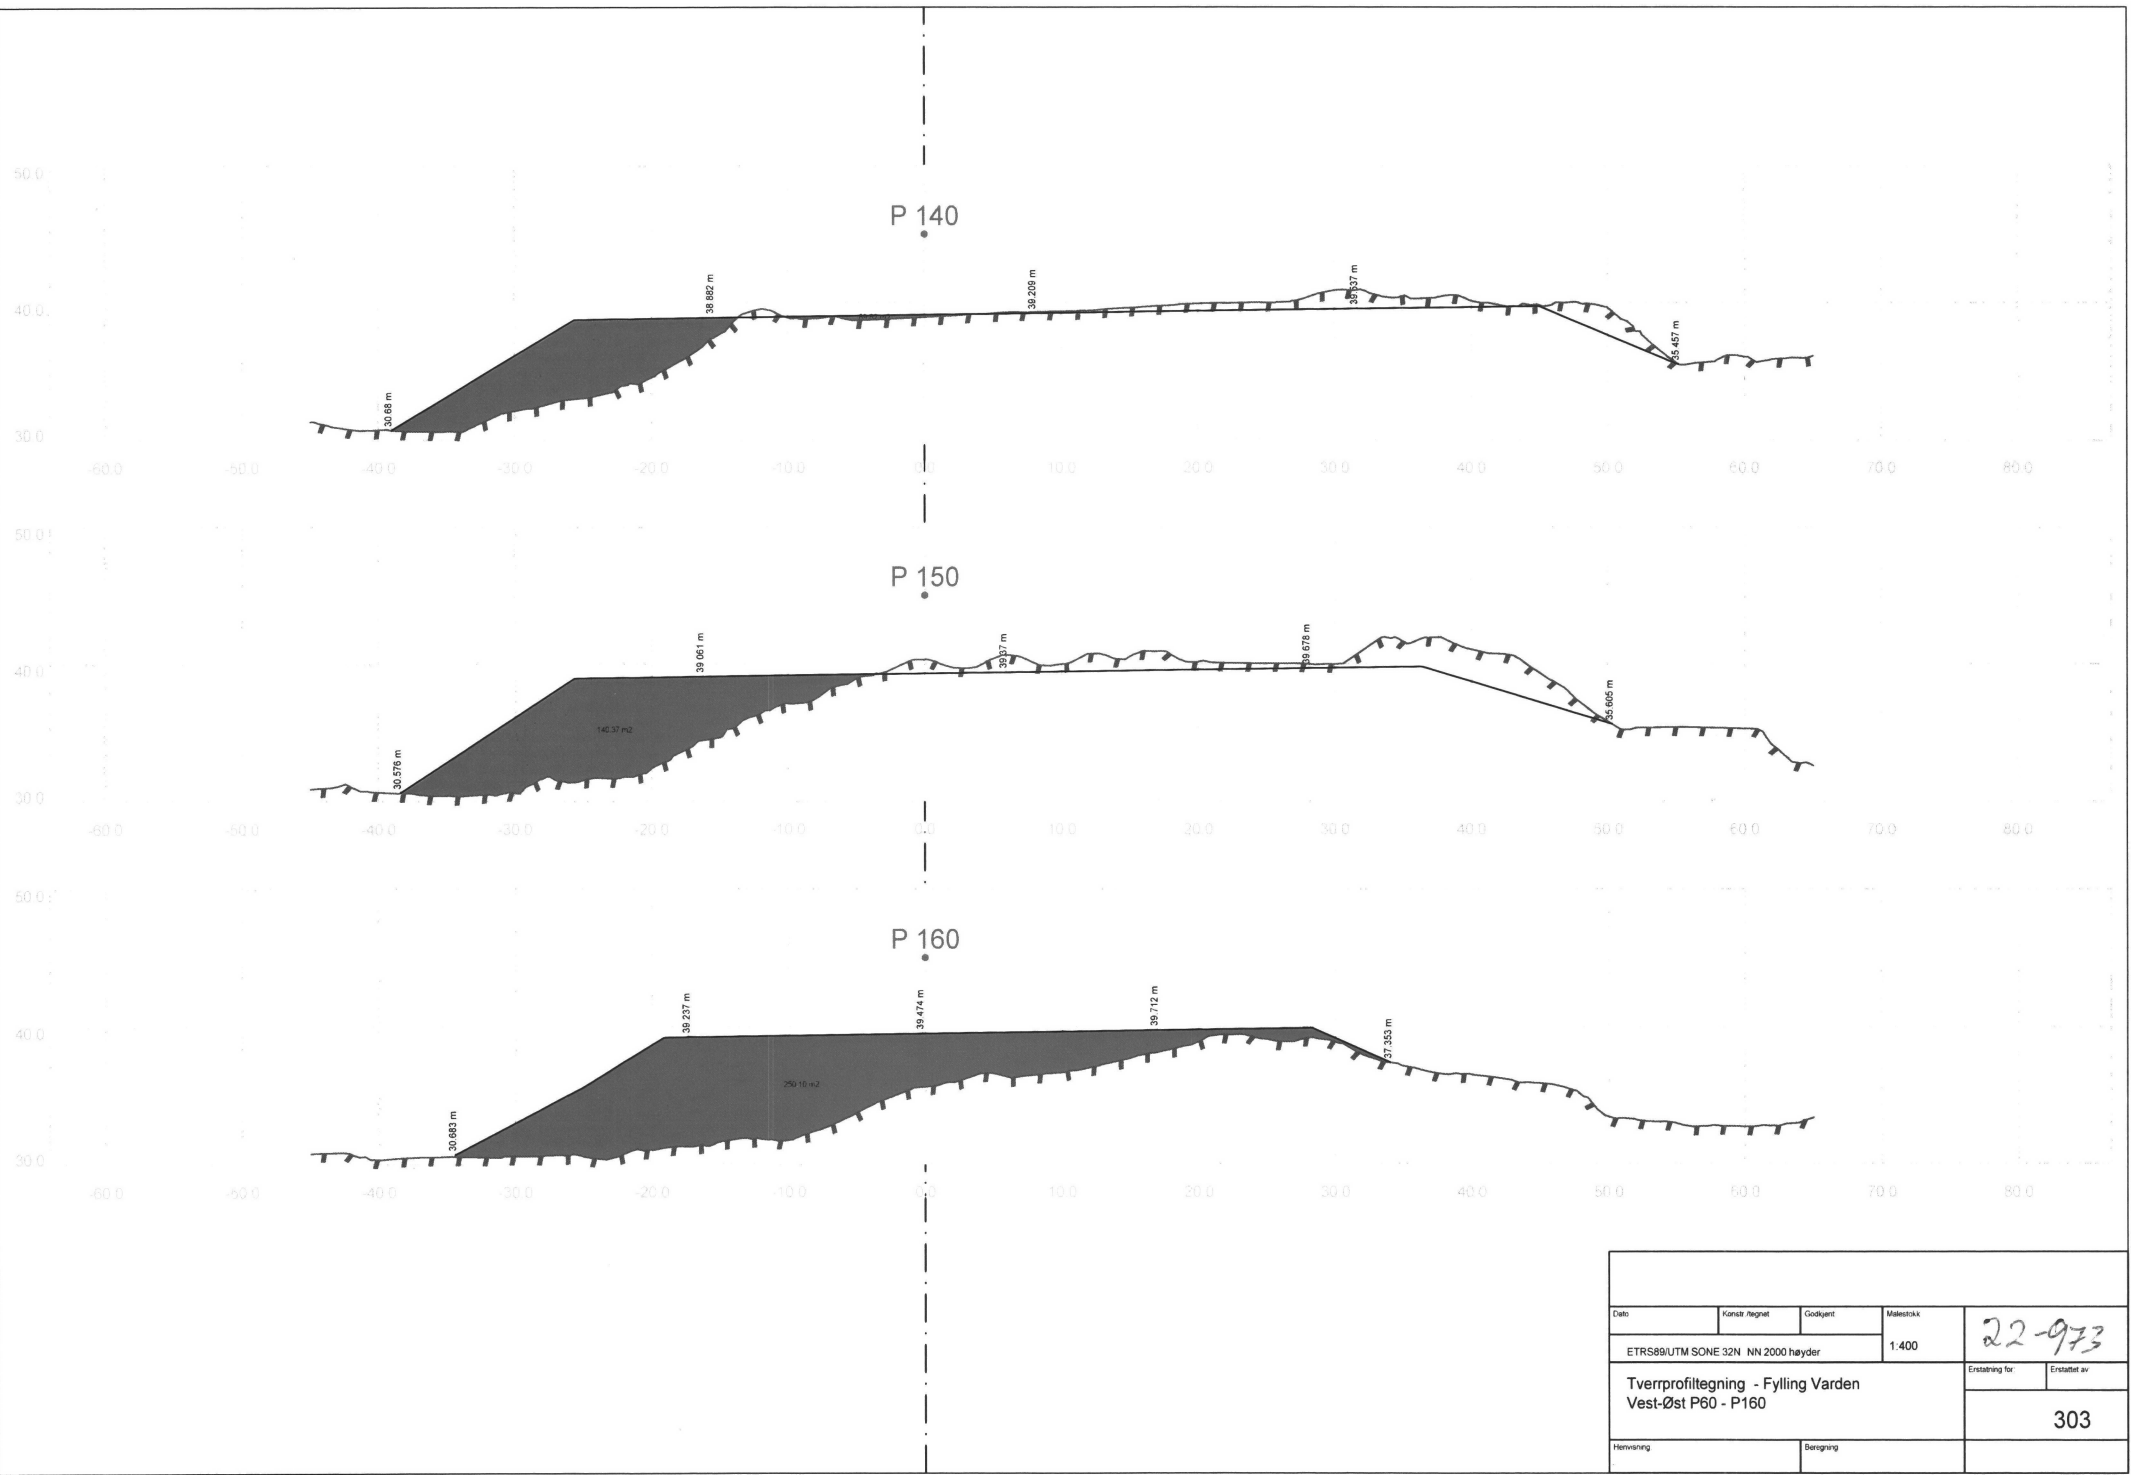

Dato		Konstr. tegnet	Godkjert	Målestokk	22-973	
ETRS89/UTM SONE 32N NN 2000 høyder				1:400		
Tverrprofitegning - Fylling Varden Vest-Øst P60 - P160					Erstatning for	Erstattet av
					303	
Henvisning			Beregning			

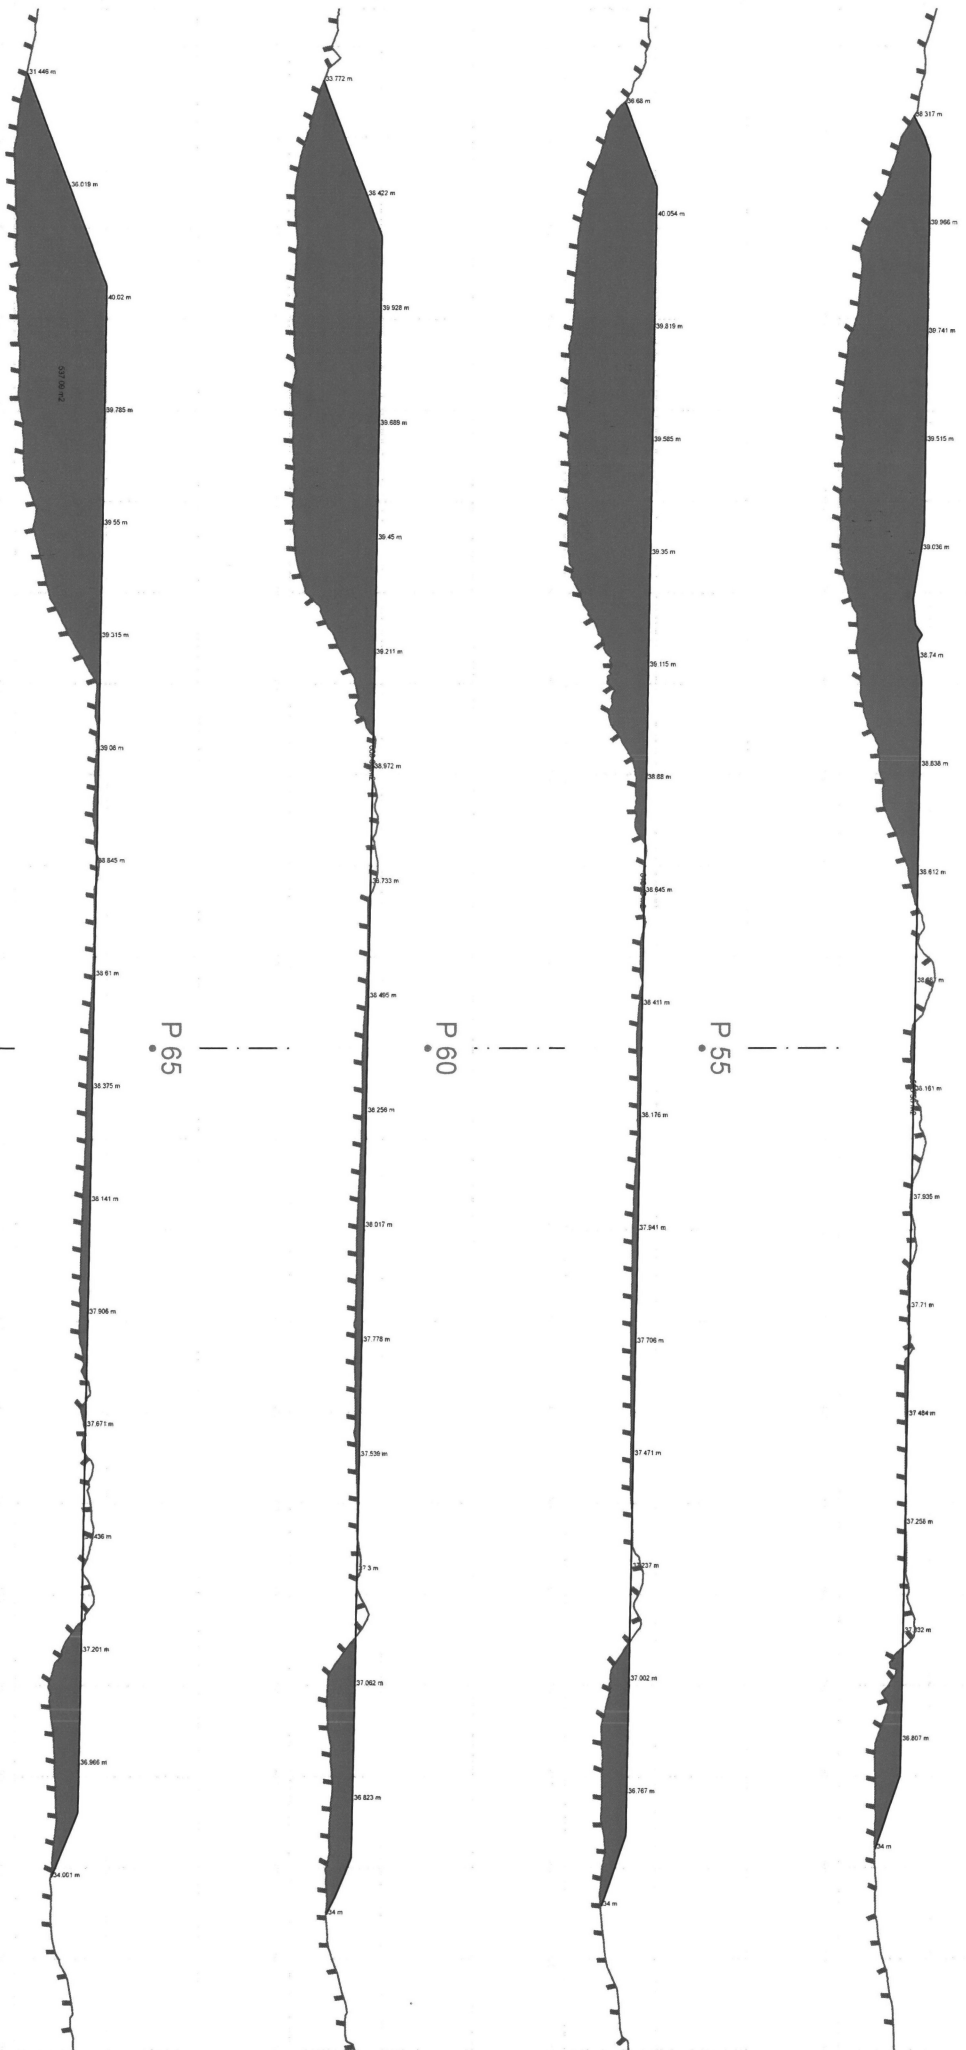




P 65

P 60


P 55

P 50


Elevning		Beregning		301	
Utdrag	Kontrolltegning	Godkjent	Målestokk	1:600	
ETRS89/UTM SONE 32N NN 2000 høyder			22-973		
Tverrprofillegning - Fylling Varden			Elevning for		
Nord-Sør P50 - P110			Elevning av		

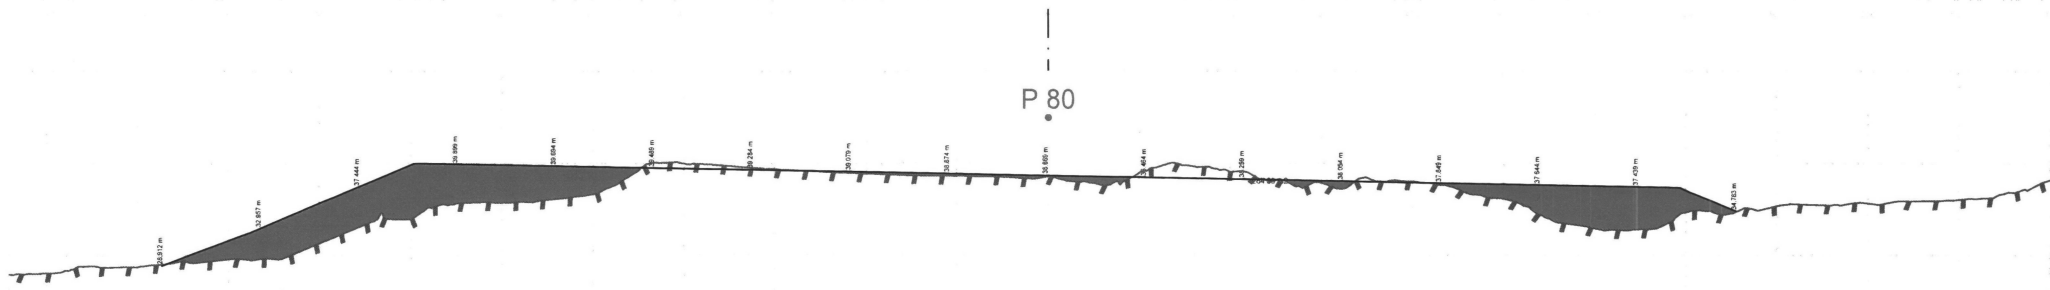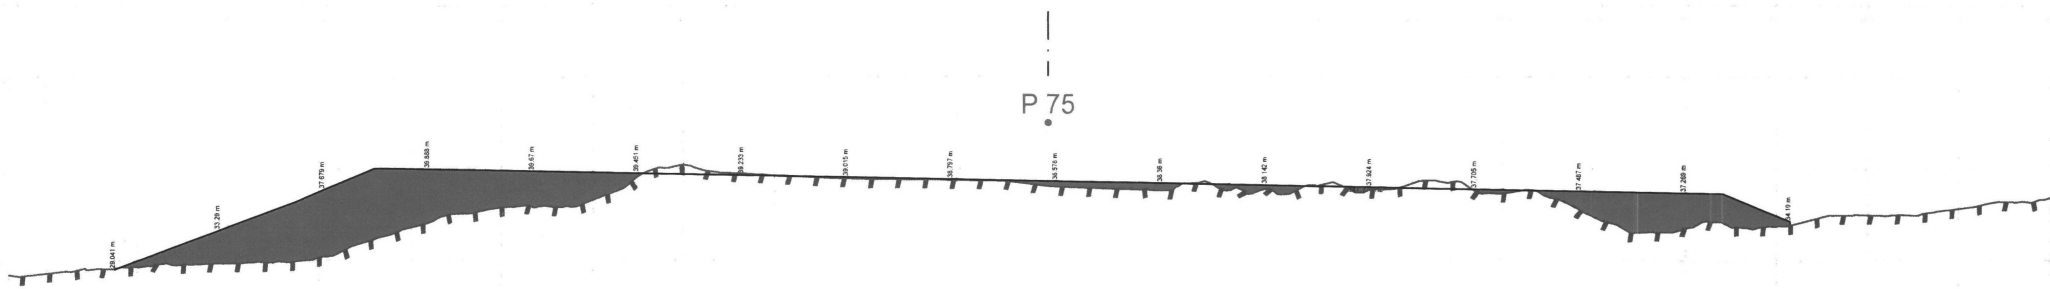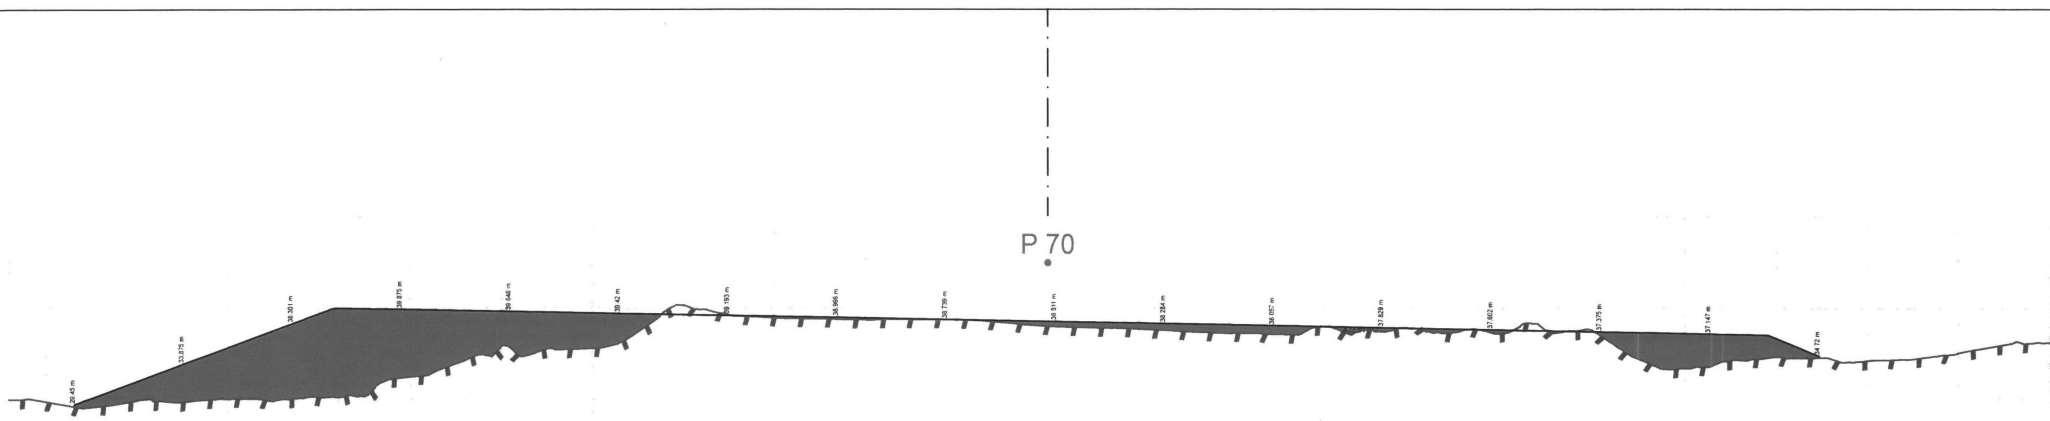

Date				Konstr./regnet		Godkjert		Målestok		22-973	
ETRS89/UTM SONE 32N NN 2000 høyder				1:600							
Tverrprofiltegnning - Fylling Varden Nord-Sør P50 - P110								Erstatning for		301	
								Erstattet av			
Hovringning				Beregning							

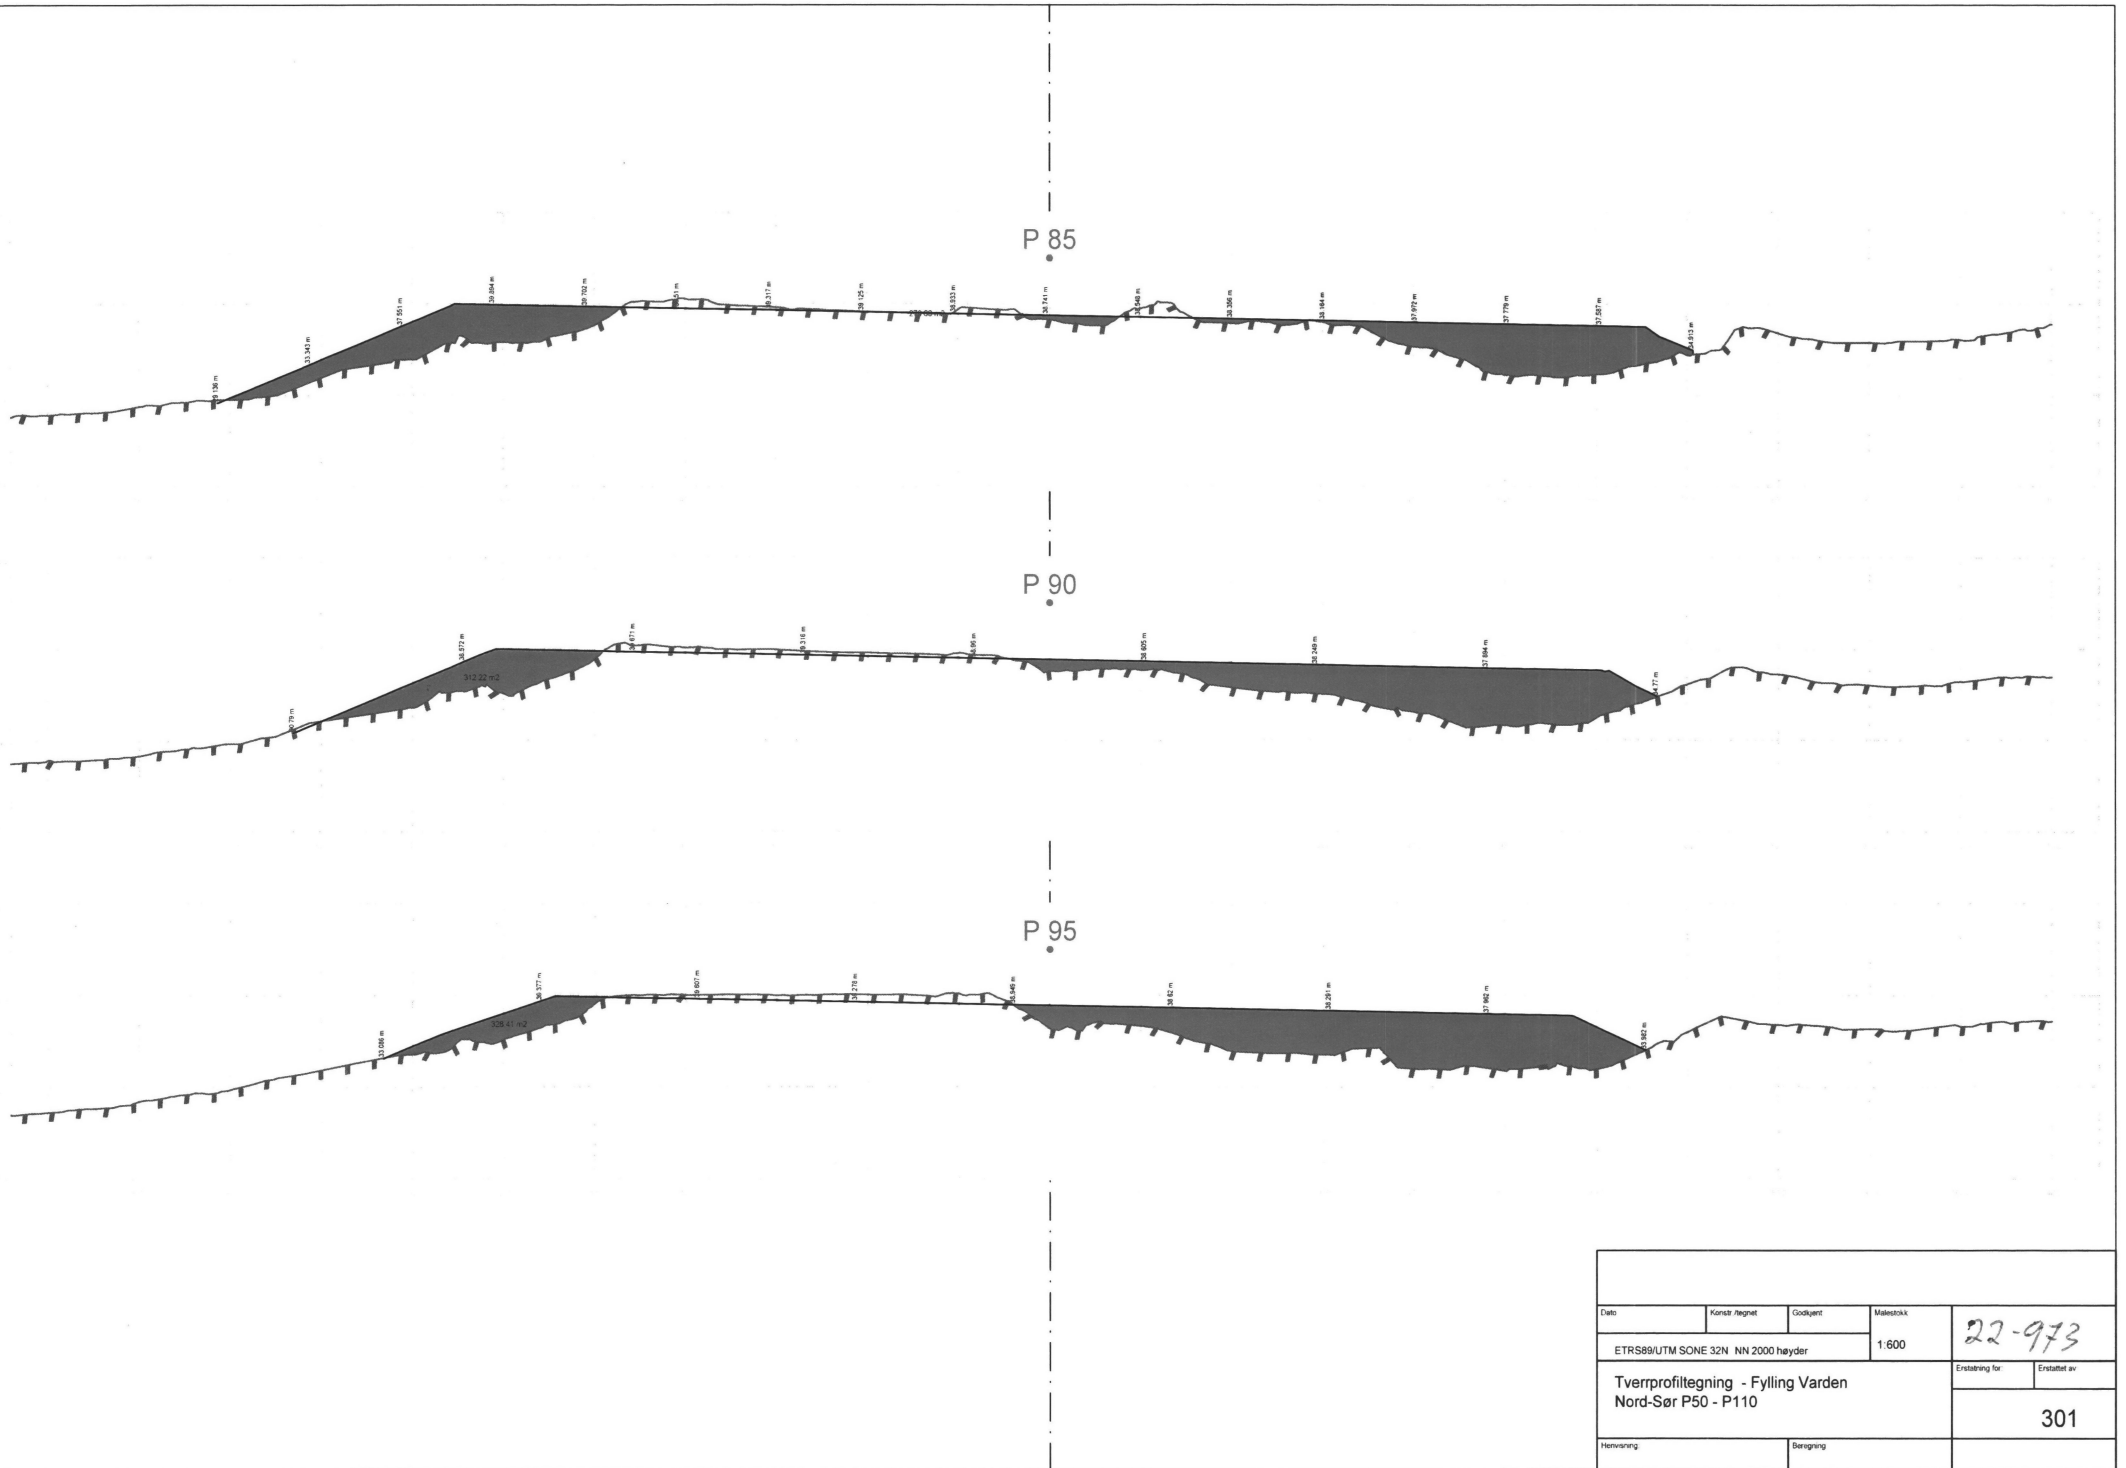

Dato	Konstr. tegnet	Godkjert	Målestokk	22-973	
ETRS89/UTM SONE 32N NN 2000 høyder			1:600		
Tverrprofillegning - Fylling Varden Nord-Sør P50 - P110				Erstatter for	Erstattet av
				301	
Hverving		Beregning			

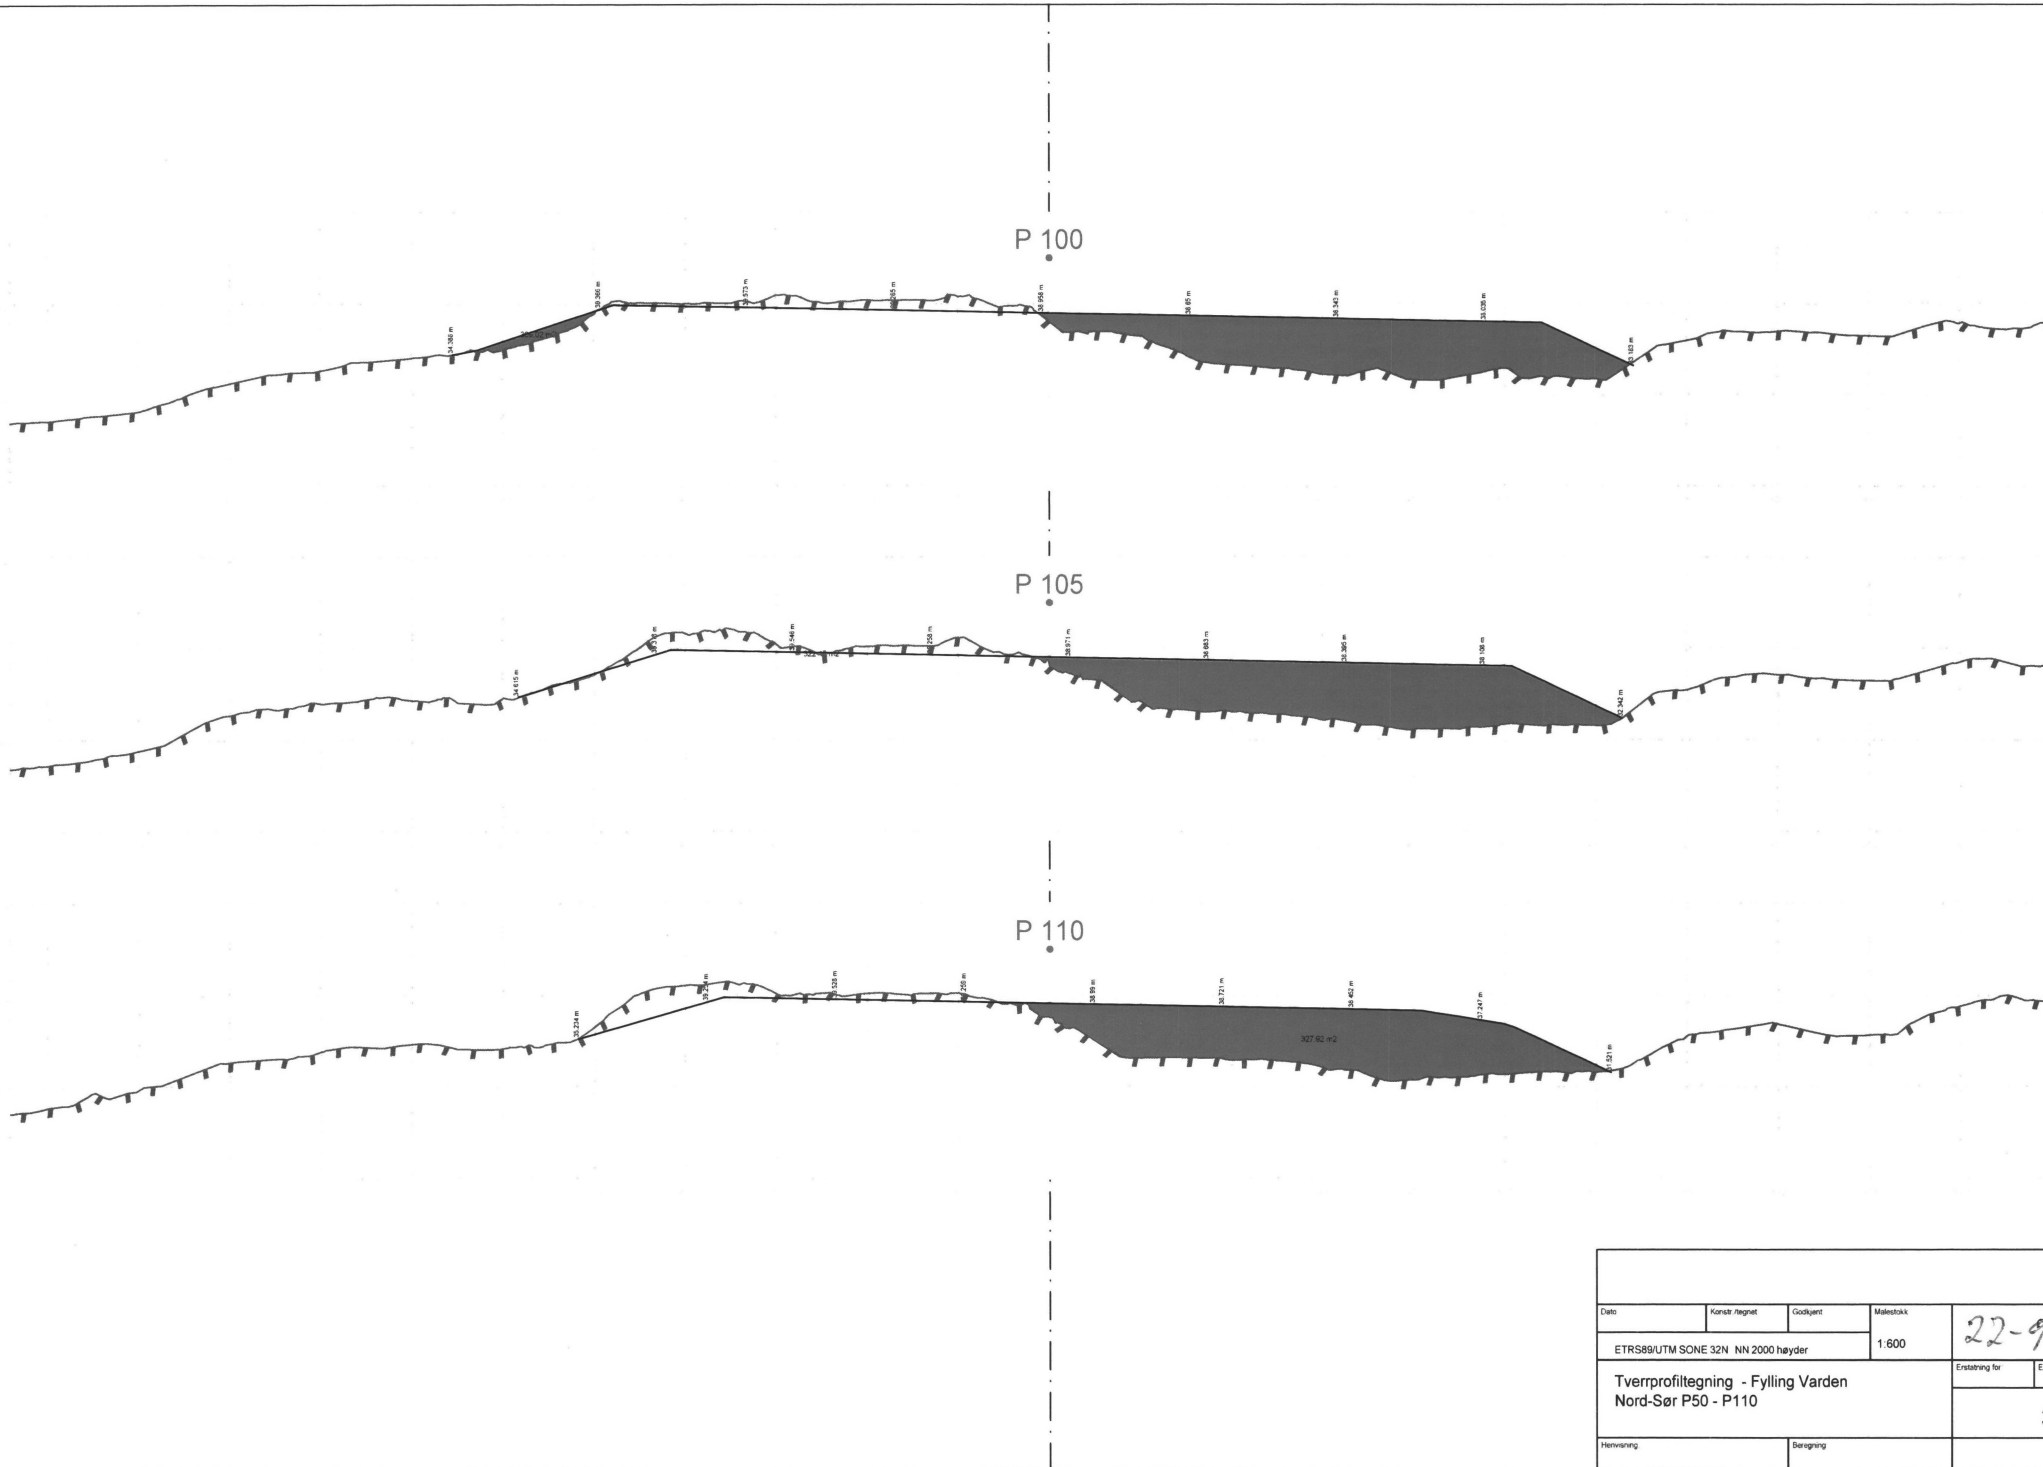

Dato		Konstr./tegnet	Godkjent	Maleskikk	22-973	
ETRS89/UTM SONE 32N NN 2000 høyder				1:600		
Tverrprofiltegning - Fylling Varden Nord-Sør P50 - P110					Erstatter for	Erstattet av
						301
Henvisning		Beregning				