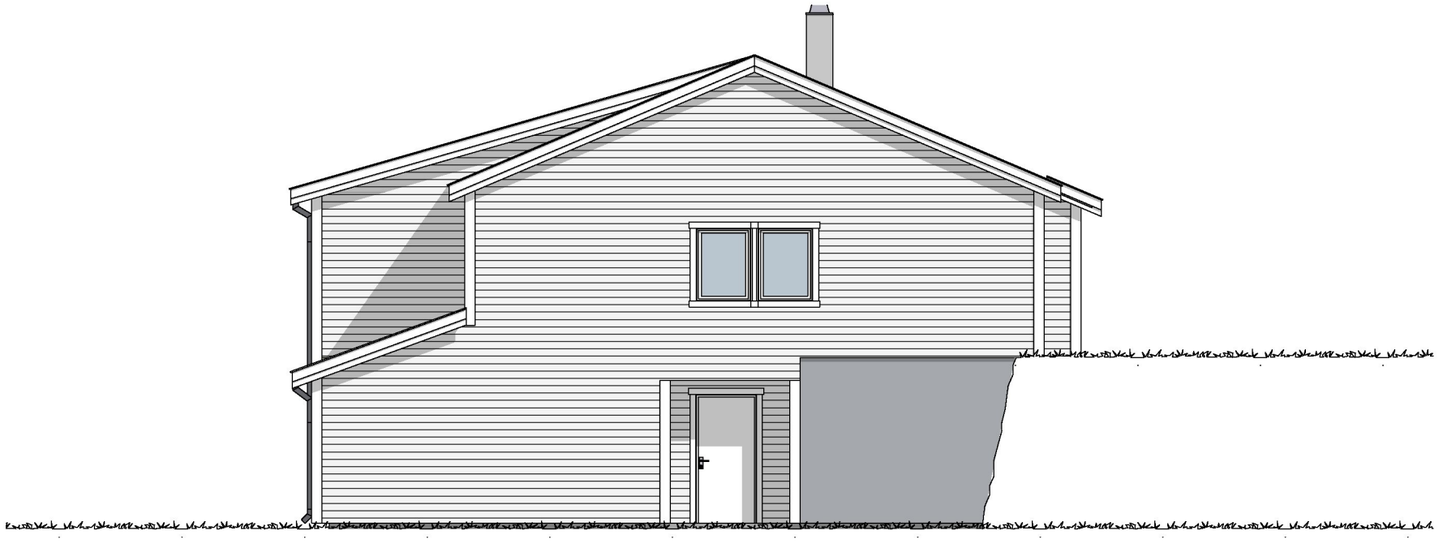

1:100 Fasade Vest

1:100 Fasade Nord

Tegningsnr.	Revisjon nr.
A40-1	

Type tegning
Fasade Nord og Vest

Rev	Nr	Beskrivelse	Dato	Sign	Kontr

Lokalisering:

N

RABLA
DIN TEGNING
OG SØKNAD

Fase
Fase

Tiltakshaver
Bjarne Bergheim

Prosjekt
Tilbygg
Indretrevegen 9E og 9F
4250 Kopervik

Godkjent

Kontroll prosjekt.

Sign.	Kontroll

Filnavn
2217 Bjarne Bergheim (NHK) 07.12.22.pln

Dato
12.12.22

Målestokk
1:100

Kontroll utførende

Sign.	Kontroll

Gnr./Bnr./Festenr.:
72/182

Prosjektnr.:
2217

Tegningsnr.:
A40-1

Type tegning:
Fasade Nord og Vest

Prosjektnr. for prosjekterende/lev.

BIM med ARCHICAD 25 NOR Filplassering: C:\Users\Bruker\Desktop\Archicad\Rabla\2217 Bjarne Bergheim (NHK)\2217 Bjarne Bergheim (NHK) 07.12.22.pln

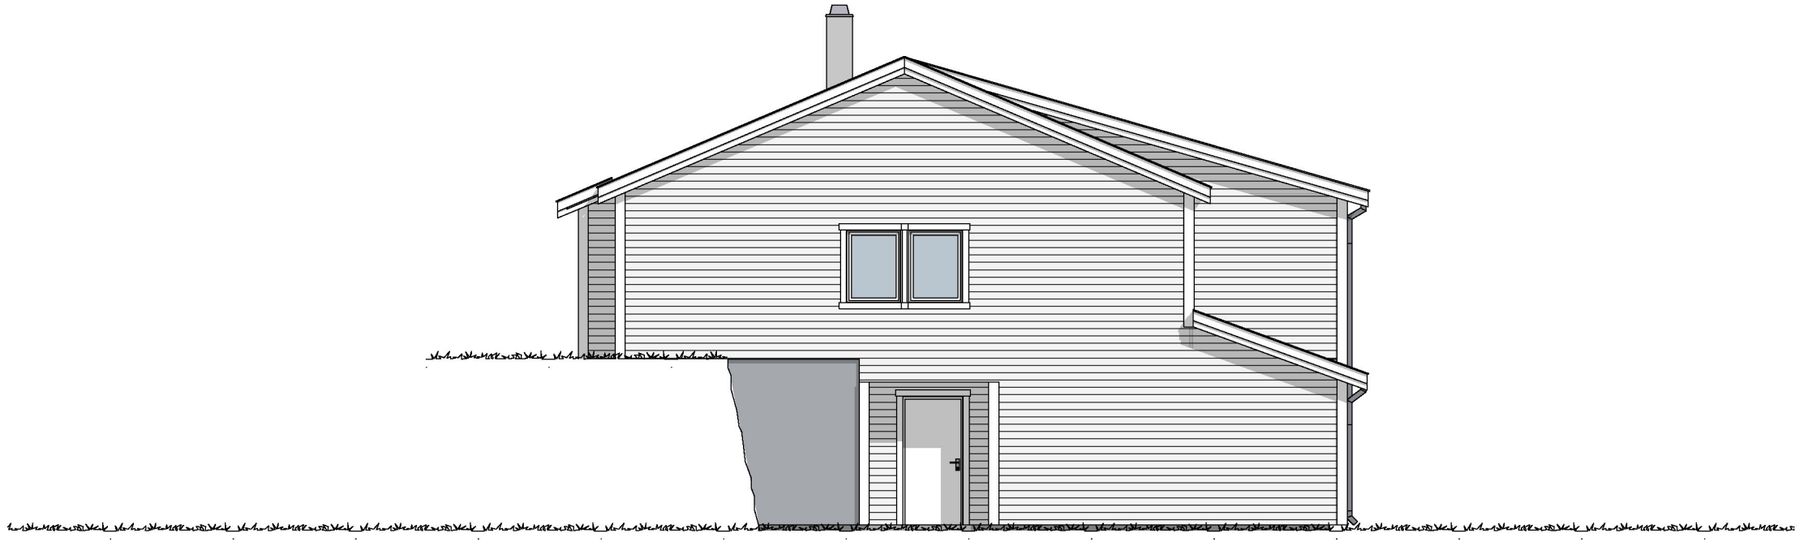

1:100 Fasade Øst

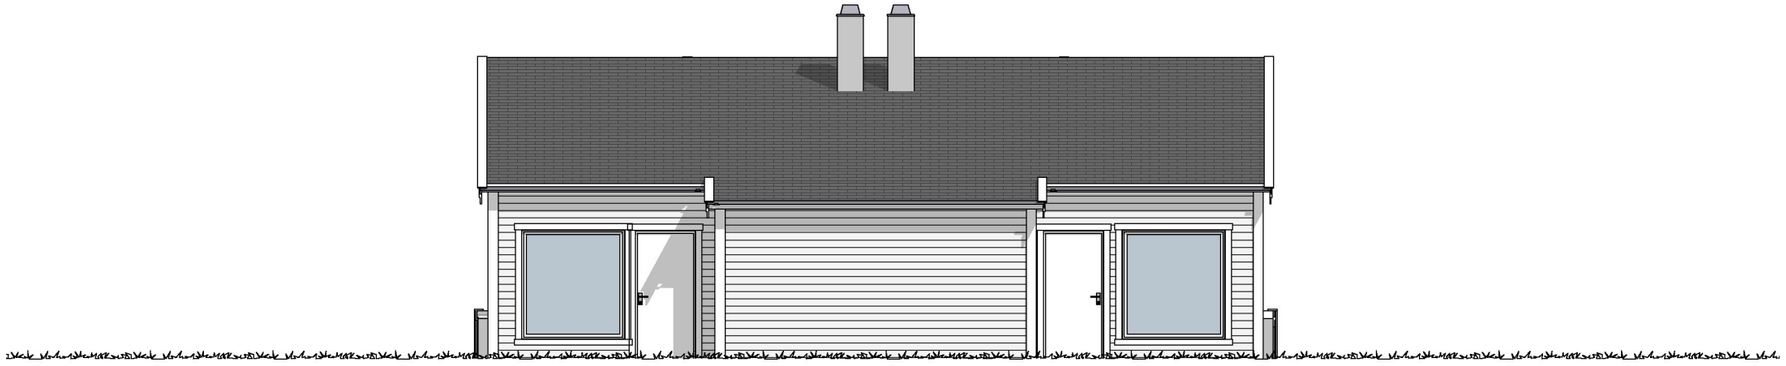

1:100 Fasade Syd

Tegningsnr.	Revisjon nr.
A40-2	

Type tegning
Fasade Sør og Øst

Rev	Nr	Beskrivelse	Dato	Sign	Kontr

Lokalisering:

N

RABLA
DIN TEGNING
OG SØKNAD

Fase
Fase

Tiltakshaver
Bjarne Bergheim

Prosjekt
Tilbygg
Indretrevegen 9E og 9F
4250 Kopervik

Godkjent

Kontroll prosjekt.

Sign.	Kontroll

Filnavn
2217 Bjarne Bergheim (NHK) 07.12.22.pln

Dato
12.12.22

Målestokk
1:100

Kontroll utførende

Sign.	Kontroll

Gnr./Bnr./Festenr.:
72/182

Prosjektnr.:
2217

Tegningsnr.:
A40-2

Type tegning:
Fasade Sør og Øst

Prosjektnr. for prosjekterende/lev.