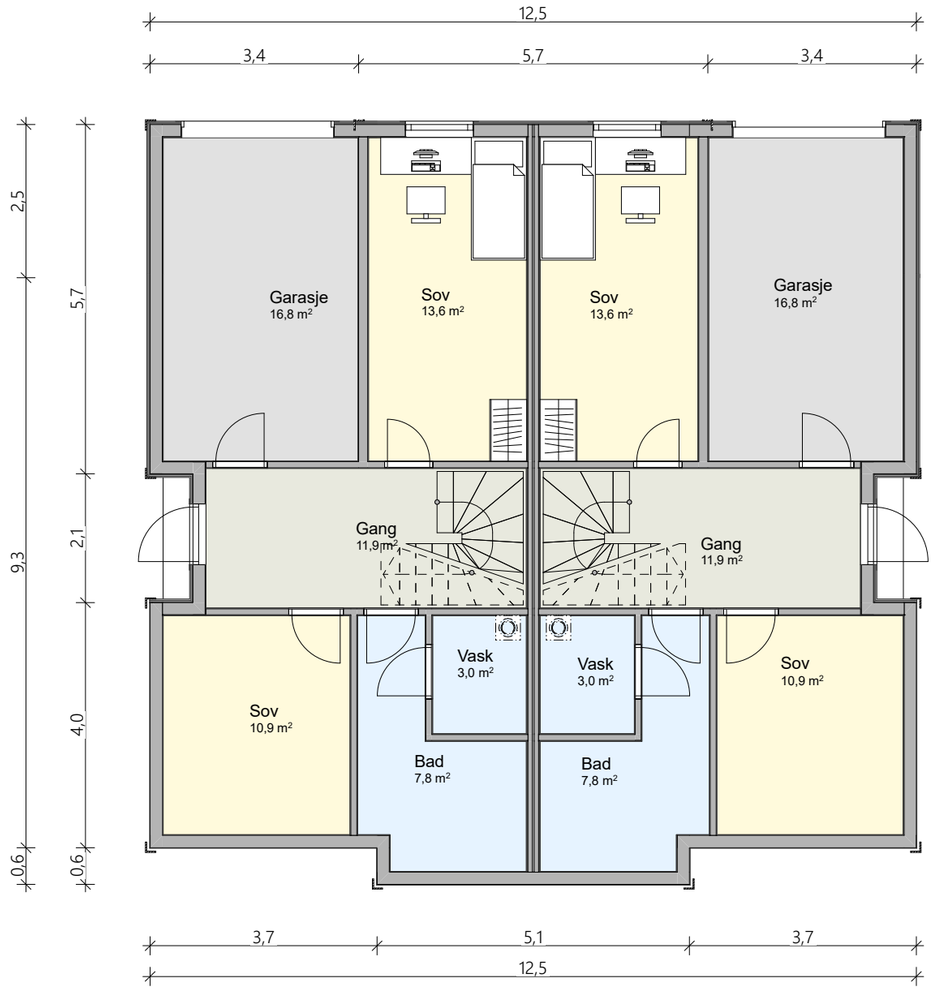

Tegningsnr.	Revisjon nr.
A20-1	

Type tegning
Plan 1. etasje

Rev	Nr	Beskrivelse	Dato	Sign	Kontr

Lokalisering:

N

RABLA
DIN TEGNING
OG SØKNAD

Fase
Fase

Tiltakshaver
Bjarne Bergheim

Prosjekt
Tilbygg
Indretrevegen 9E og 9F
4250 Kopervik

Godkjent	
Kontroll prosjekt.	
Sign.	Kontroll
Filnavn	2217 Bjarne Bergheim (NHK) 07.12.22.pln
Dato	12.12.22
Målestokk	**1:100**
Kontroll utførende	
Sign.	Kontroll
Prosjektnr. for prosjekterende/lev.	

Gnr./Bnr./Festenr.:	
72/182	
Prosjektnr.: **2217**	Tegningsnr.: **A20-1**
Type tegning: **Plan 1. etasje**	

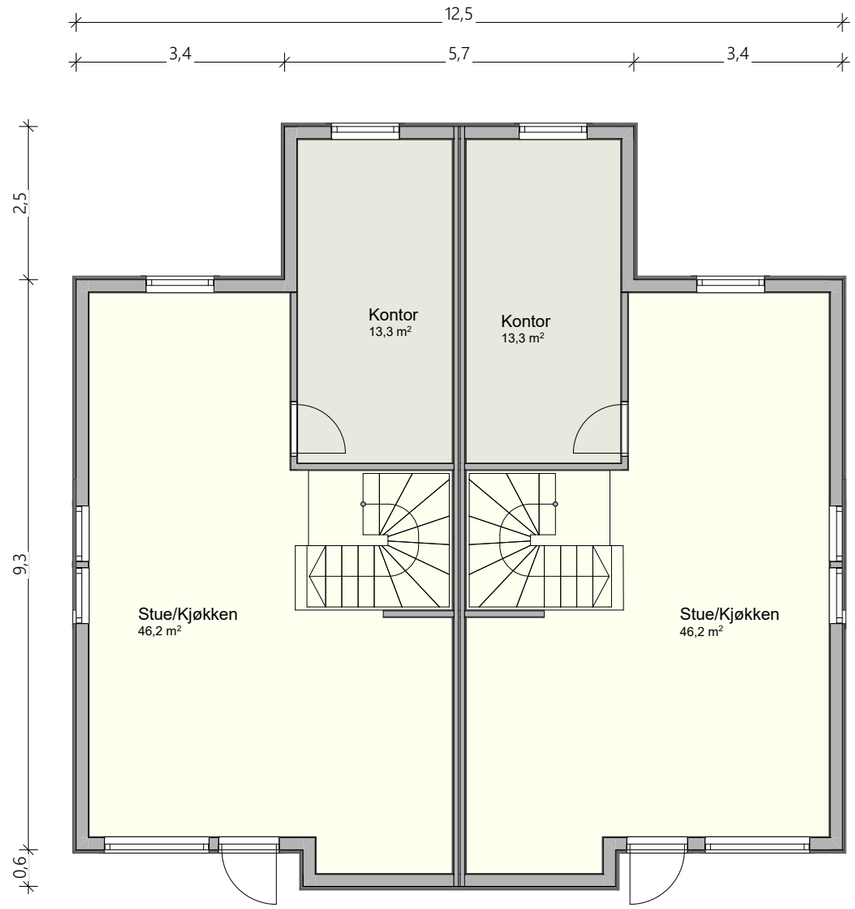

Tegningsnr.
.3

Revisjon nr.

Type tegning
Plan 1. etasje

Rev	Nr	Beskrivelse	Dato	Sign	Kontr

Lokalisering:

N

RABLA
DIN TEGNING
OG SØKNAD

Fase
Fase

Tiltakshaver
Bjarne Bergheim

Prosjekt
Tilbygg
Indretrevegen 9E og 9F
4250 Kopervik

Godkjent

Kontroll prosjekt.

Sign. | Kontroll

Filnavn
2217 Bjarne Bergheim (NHK) 07.12.22.pln

Dato
12.12.22

Målestokk
1:100

Kontroll utførende

Sign. | Kontroll

Gnr./Bnr./Festenr.:
72/182

Prosjektnr.:
2217

Tegningsnr.:
.3

Prosjektnr. for prosjekterende/lev.

Type tegning:
Plan 1. etasje