


282920 282960 283000

**HAUGALANDET OG SUNNHORDLAND JORDSKIFTERETT**  
Grensekart over  
**MANNES**  
i Karmøy kommune

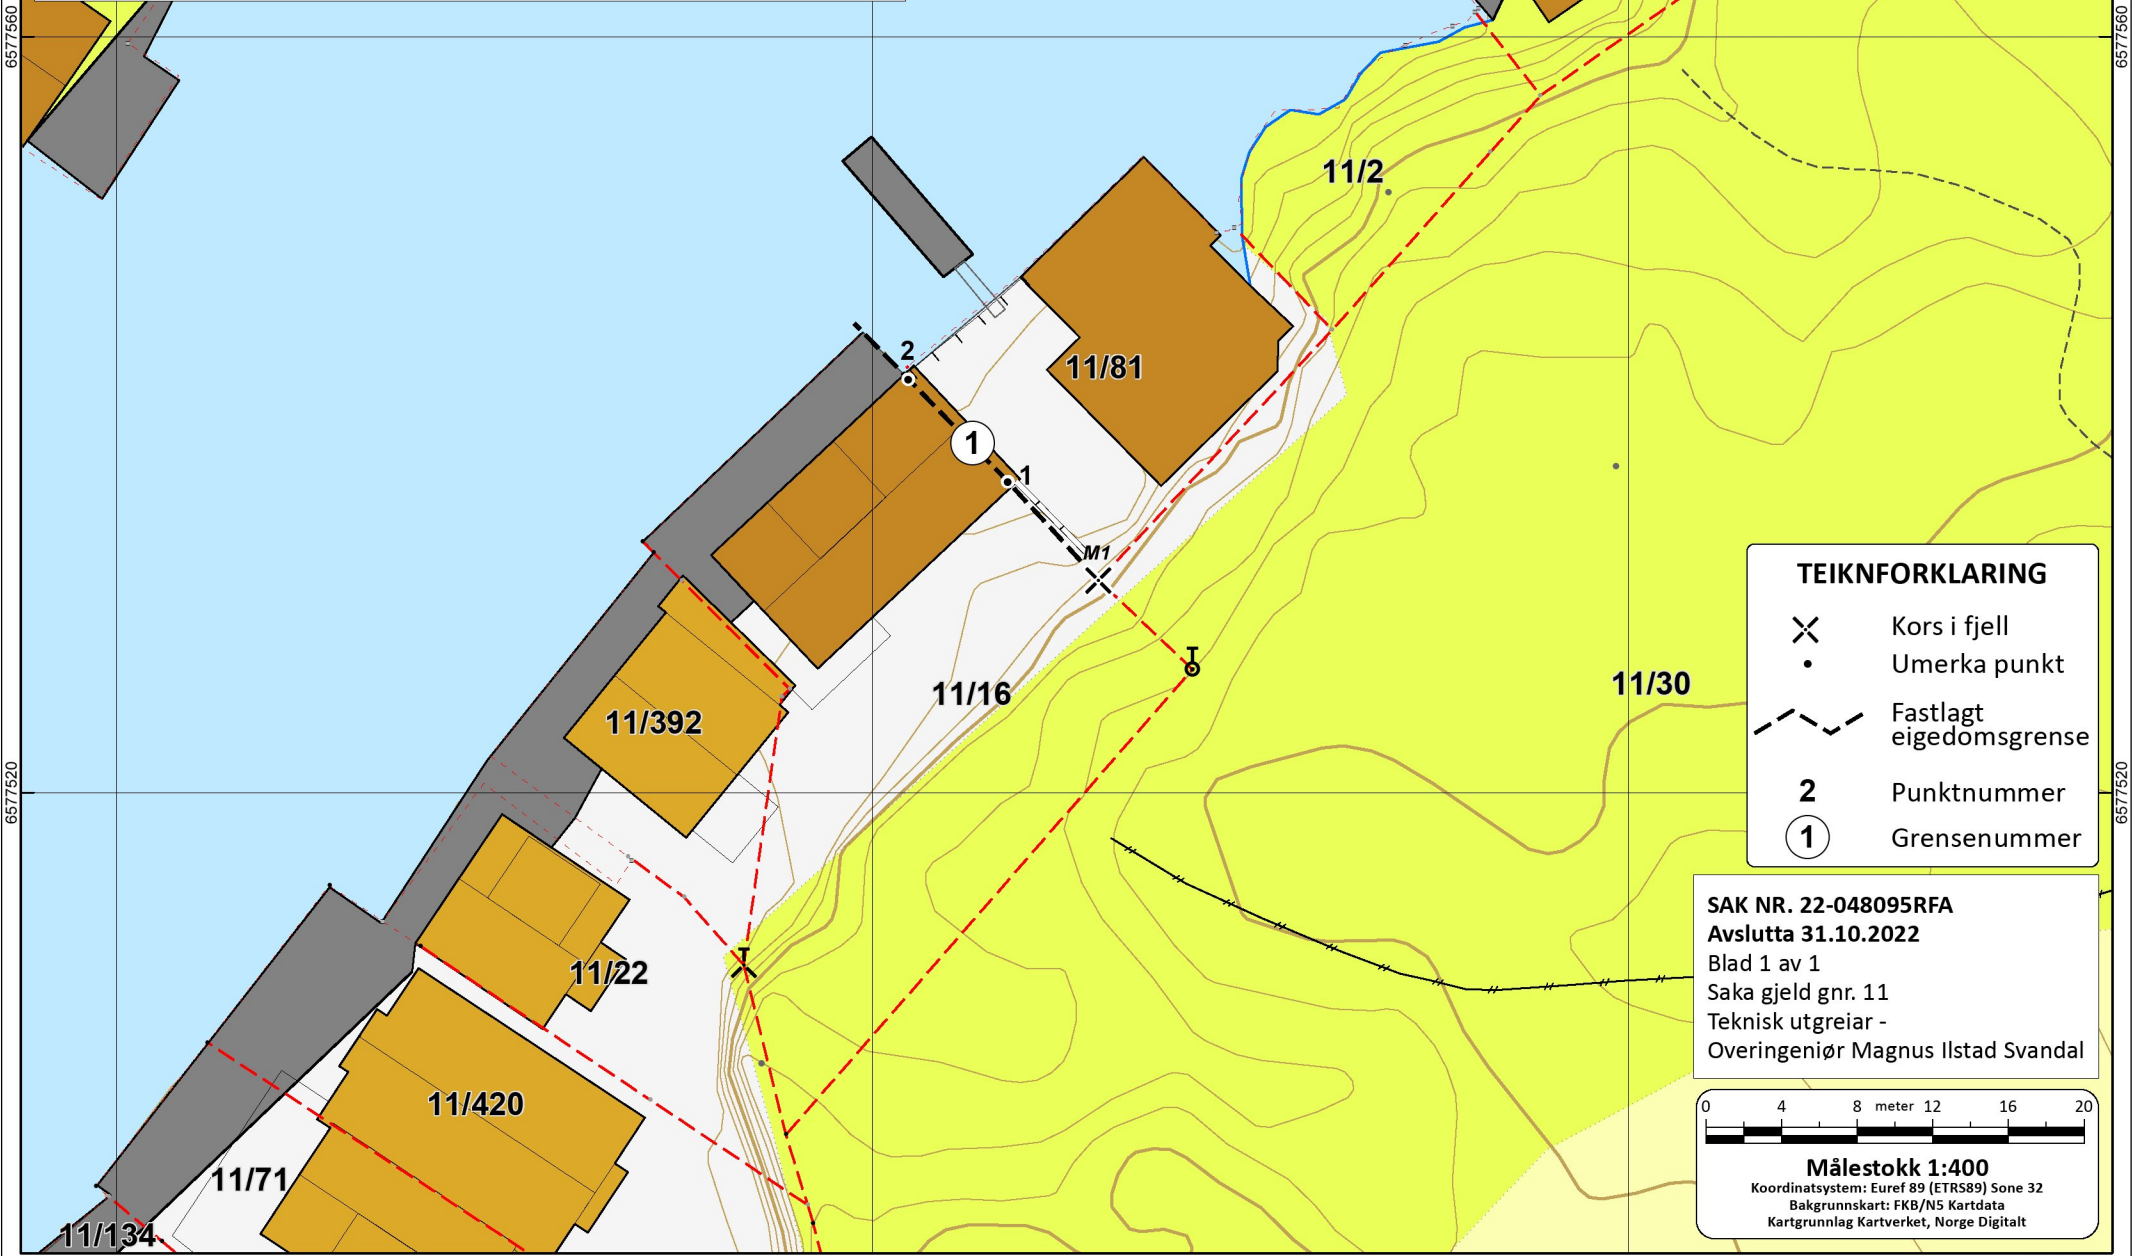

- TEIKNFORKLARING**
- ✕ Kross i fjell
  - Umerka punkt
  - - - Fastlagt eigedomsgrense
  - 2 Punktnummer
  - ① Grensenummer

**SAK NR. 22-048095RFA**  
**Avslutta 31.10.2022**  
Blad 1 av 1  
Saka gjeld gnr. 11  
Teknisk utgreiar -  
Overingeniør Magnus Ilstad Svandal

