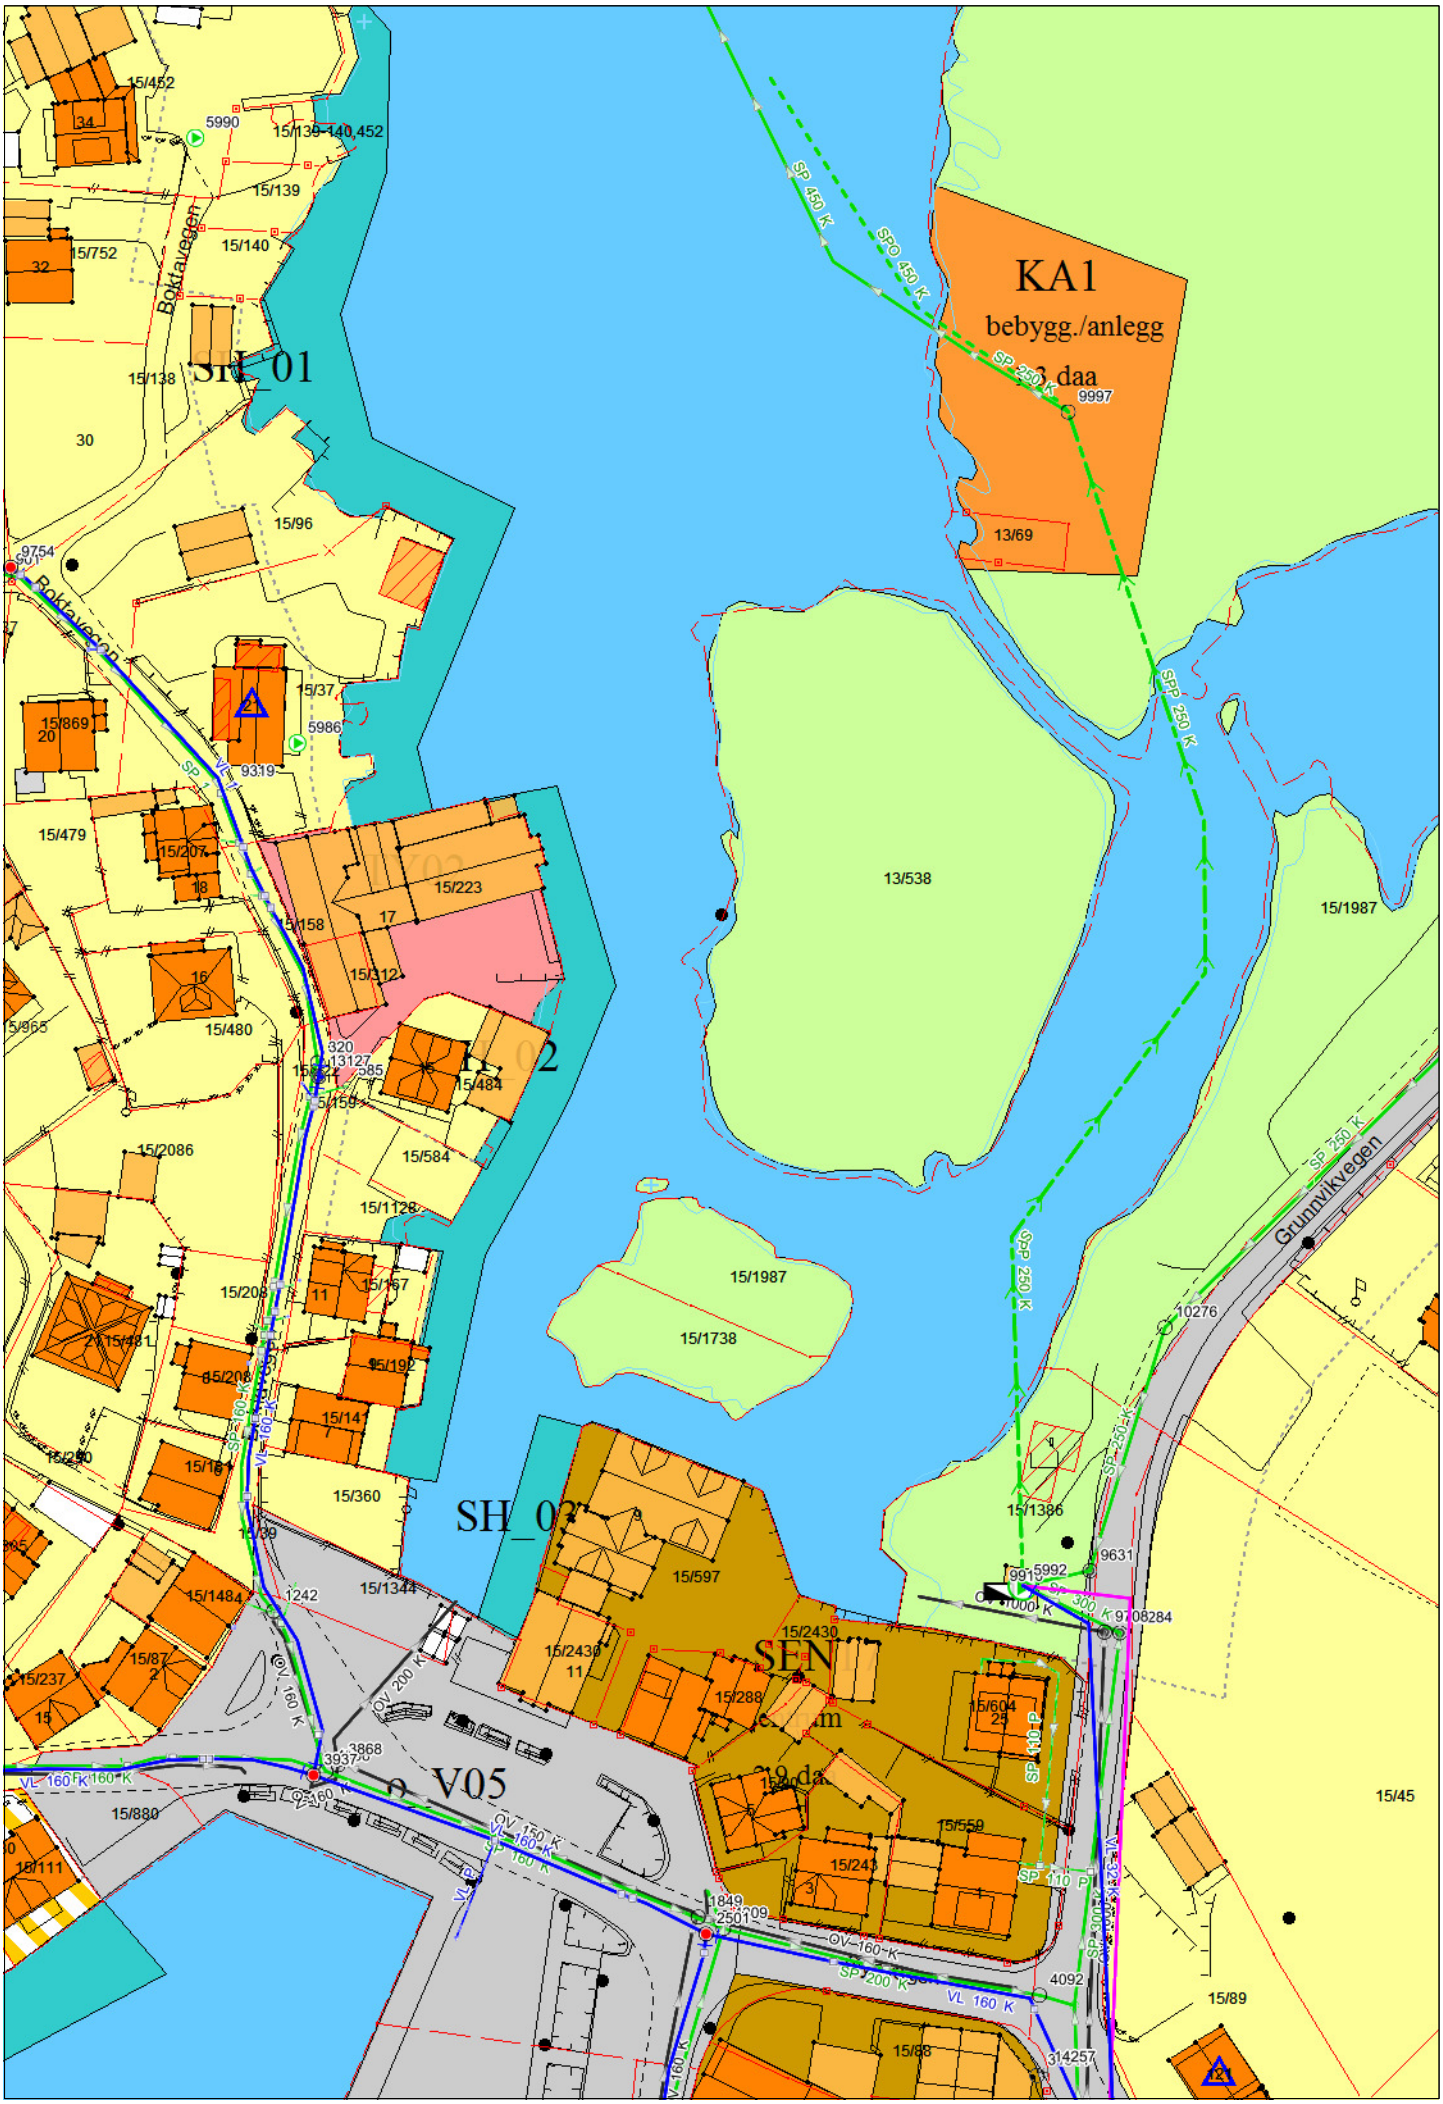
KA1
bebygg./anlegg
3 daa
SH_01
SH_02
SH_03
SEN
V05
Boktavegen
Grunnvikvegen
SP 450 K
SPO 450 K
SP 250 K
SPP 250 K
SP 300 K
SP 110 P
OV 160 K
OV 200 K
VL 160 K
SP 200 K
15/452
15/139-140,452
15/139
15/140
15/752
15/138
15/96
15/37
15/869
15/479
15/207
15/223
15/158
15/312
15/480
15/484
15/584
15/2086
15/1128
15/208
15/167
15/481
15/192
15/141
15/360
15/1344
15/1484
15/237
15/880
15/111
15/597
15/2430
15/288
15/604
15/559
15/243
15/1386
15/1987
15/1738
13/538
13/69
15/45
15/89
15/88
9997
9631
9708284
10276
4092
4257
1849
2501
3868
3937
1242
5990
9754
9319
5986
5992
9915
1000 K