



KARMØY KOMMUNE

00141 0149 000 00 2 669

LILLESUND SVEIN

4260 TORVASTAD

SVARSKJEMA Nr. 7339

Eiendommen har:

- | | |
|--|---|
| <input checked="" type="checkbox"/> avløp <u>via septiktank/slamavskiller</u> til: | <input checked="" type="checkbox"/> kommunal kloakkledning. |
| <input type="checkbox"/> avløp <u>uten septiktank/slamavskiller</u> til: | <input type="checkbox"/> privat kloakkanlegg. |
| <input type="checkbox"/> utedo | <input type="checkbox"/> kommunal kloakk/reanseanlegg. |
| <input type="checkbox"/> oppsamlingstank uten avløp | <input type="checkbox"/> privat kloakkanlegg. |
| <input type="checkbox"/> annet: | |

TILLEGGSOPPLYSNINGER

I forbindelse med pågående datainnsamling til kommunens eiendomsregister er det ønskelig å få vite mer om kloakkrensing fra private kloakkanlegg.

Det er også ønskelig å få oppdatert hvilken vannforsyning eiendommen har i dag. Vennligst kryss av nedenfor.

PRIVATE KLOAKKANLEGG

- infiltrasjonsgrøft/spredegrøft
- kunstig sandfiltergrøft
- oppsamlingstank
- annet

PRIVATE KLOAKKAVLØPSLEDNINGER

- lukket ledning til sjøen
- lukket ledning til veite
- lukket ledning til bekk/vassdrag
- annet

VANNFORSYNING

- tilknyttet offentlig vannverk
- tilknyttet privat vannverk
- ikke innlagt vann
- privat vannforsyning

KILDE FOR PRIVAT VANNFORSYNING

- elv/bekk
- innsjø
- cisterne
- borebrønn
- vanlig brønn/oppkomme.

Svein Lillesund
underskrift huseier

4260 Torvastad
adresse

141
gnr.

149
bnr.

5/13
dato 1987

RØRLEGGERMELDING NYBYGG

25. SEP. 1980
Nr. 1122
AR. 503.1/541.18

I henhold til vedlagte skisse anmeldes til utførelse nedenstående rørleggerarbeider hos:

Eier: *Lillesund, Svein*, gnr. *141* bnr.: *149*, tomt nr.:

Byggeplass: *Lillesund* nåv. adresse: *4260 Torvastad*

VANN: off. <input checked="" type="checkbox"/> priv. <input type="checkbox"/>	KLOAKK: off. <input checked="" type="checkbox"/> priv. <input type="checkbox"/>	OVERVANN: off. <input type="checkbox"/> priv. <input type="checkbox"/>
Stikkledn.: <i>1" dim. PEZ type</i>	Stikkledn.: <i>110 dim. PVC type</i>	Stikkledn.: <i>4" dim. Grør type</i>
Fellesledn.: <i>2" » PEZ »</i>	Fellesledn.: » »	Fellesledn.: » »
Hovedledn.: <i>225 » PVC »</i>	Hovedledn.: <i>9" » sement »</i>	Hovedledn.: » »
Borehull/brønn: l/time	Slamavskiller <i>2</i> kammer <i>2</i> m ³	Grøft <input type="checkbox"/> Bekk <input type="checkbox"/>
Vannmåler: dim. type	<input type="checkbox"/> Spredegrøft:	
<i>angiften bel.</i>	<input type="checkbox"/> Sandfilter: lengde: m	

Omlegging av V.L. til større dimensjon.

Undertegnede autoriserte rørlegger i Karmøy kommune erklærer at arbeidene vil bli utført på en faglig forsvarlig måte i samsvar med gjeldende lover og forskrifter, autorisasjonsvilkår og tekniske bestemmelser for rørleggerfaget.

Torvastad *27/9 80* *E. Usherlund*
sted dato underskrift og stempel

Undertegnede erklærer at grøftarbeidene *ikke* blir igangsatt før godkjent rørleggermelding foreligger og jeg har innhentet nødvendige gravetillatelse fra bl.a. Karmsund kraftlag, Televerket, Vegvesen, Vannverket og grunneiere eller andre rettighetshavere (se generelle vilkår på baksiden av dette ark). Grøften vil ikke bli igjenfylt før vannverkets kontrollør har godkjent arbeidene og tatt de nødvendige mål, bl.a. tilknytningspunkt og utvendig stoppekran.

Graving ved eller tilkobling på kommunal vann- og avløpsledning vil bare skje i arbeidstiden, dvs. mellom kl. 0800 og kl. 1500, og ikke på lørdager.

27/9 80 *for Sv. Lillesund*
sted dato underskrift *E. Usherlund*

For behandling av teknisk etat:

Tilkoblingsavgifter tils. kr. 2100,- betalt *5* / *10* 19 *79*

Godkjent på generelle vilkår, og spesielle vilkår:

Meldingen ikke behandlet p.g.a.:

Kjellergulv min. 0,5m over topp hovedkloakk i tilknytningspkt.
Min. fall kloakk 1:75. Søkeren må selv innhente tillatelse til å grave og ha liggende ledning over annen manns eiendom. Det anlegges avstengningsmulighet i kumme nær hovedvannledningen etter anvisning fra vannverk-kontrollør. Overvann tillates ikke ført inn på hovedkloakken.

Karmøy tekniske etat, den *6* / *10* . 19*80*.

Kfr.:	
Kfr.:	

for bygningssjef

for kommuneingeniør

GENERELLE VILKÅR

1. Kommunen fraskriver seg ethvert ansvar for skader som måtte oppstå som følge av grøftearbeidene.
2. Televerket og Kårmsund Kraftlag skal kontaktes for påvisning av kabler.
3. Ved graving i eller inntil 3 m ved siden av off. veg må forhåndstillatelse innhentes fra vedkommende vegmyndighet.
For riks- og fylkesveger: Vegsjefen i Rogaland
Kommuneveger : Teknisk rådmann
For private veger : Grunneiere og andre rettighetshavere.
4. Skader påført kommunal eller privat ledning eller grøft må erstattes fullt ut. Kommunen tar alle mulige forbehold om riktigheten av inntegningen av vann- og avløpsledninger påført kart. *Kommunens ledningskartverk er kun ment orienterende, og vil alltid inneholde unøyaktigheter.* Kommunen og tilstøtende naboer skal kontaktes for påvisning av vann- og avløpsledninger eller drehsgrøfter.
5. Der hvor eksisterende vann- eller avløpsledning eller grøft må flyttes av hensyn til ny bebyggelse, skjer endringsarbeidene for utbyggerens regning.
6. Eieren må selv innhente tillatelse til å anlegge og ha liggende ledningsgrøft, herunder vedlikeholds- og tilsynsrett, over annenmanns eiendom. Der hvor tilkøpling skjer via privat fellesledning må eieren selv innhente tillatelse til påkøpling fra rettighetshaverne.
7. Kommunen overtar med sin kontroll av anlegget ikke noe ansvar overfor eier, rørleggermester eller tredjemann. For avbrudd i vannforsyningen eller mangelfullt vanntrykk og eventuelle ulemper p. g.a. dette, gis ingen erstatning. Eieren må selv anlegge og bekoste trykkforsterkingspumpe eller trykkreduksjonsventil der hvor dette er nødvendig.
Kommunen er uten ansvar:
— Hvis private ledninger forurenses eller stoppes til av rust, slam eller andre stoffer, med mindre dette beviselig skyldes forsømmelige forhold fra kommunens side.
— For frostskaider på stikkledninger som følge av driftsstans på offentlig ledning.
— For skader og ulemper i en eiendom ved oversvømmelse som følge av ekstraordinære regnskyl eller høyvann i fjord, elv eller bekk, uansett om vannet trenger inn gjennom avløpsledninger, vegger eller på andre måter.
8. Hvor annet ikke er bestemt gjelder alminnelige regler fastsatt i lov og forskrifter, herunder bl.a.: vassdragsloven, bygningsloven, sunnhetsloven og helseforskriftene, vannforurensningsloven m/ forskrifter, lov om kommunale vann- og kloakkavgifter m/forskrifter, utslippsvilkår fastsatt i utslippstillatelser, reglement for vann- og avløpsinstallasjoner (NKF- norm nr. 8), autorisasjonsvilkår og bestemmelser.
9. Det gjøres særlig oppmerksom på vannforurensningslovens § 12 og helseforskriftenes § 45 vedr. pålegg om endringer eller opphør av lovlige utslipp.
10. Eieren forplikter seg til å overholde det til enhver tid gjeldende sanitærreglement, samt forskrifter og andre bestemmelser som er eller blir gitt i medhold av reglementet.
11. Dispensasjoner fra de til enhver tid gjeldende reglementer og bestemmelser må søkes av eier og sendes teknisk etat gjennom autorisert rørlegger.

Vedtatt i Karmøy formannskap den 9. januar 1979.

VEDLEGG TIL FERDIGATTEST/BRUKSTILLATELSE
FOR OPPLYSNINGER TIL EIENDOMSTAKSERING OG BEREKNING AV AVGIFTER

EIER Svein Gillsund
Gillsund
4260 Tourstad

EIENDOMMENS GÅRDSNUMMER 141 BRUKSNUMMER 149 ANTALL M² _____

EIENDOMS TOMT FESTET TOMT BYGG PÅ ANNENS EIENDOM

KOMM. VANN ANNEN VANNFORS. KOMM. KLOAKK KOMM. RENOVASJONSORDNING
FRITATT FOR RENOVASJ.T.

BYGNINGENS ART (formål): ebolig BYGGEMÅTE: TRE/MUR

ANDRE BYGNINGER: GARASJE ANTALL M² _____

UTHUS ANTALL M² _____

GRUNNFLATE: 103 M² BOLIGFLATE: 95 M² KJELLERFLATE: _____ M²

ANTALL ETASJER: 1 ANTALL LEILIGHETER OVER 60 M²: 1 UNDER 60 M²: _____

FERDIGATTEST/BRUKSTILLATELSE GITT DATO: 27.11.80

KOMMUNALE AVGIFTER BEREGNES FRA DATO: 27.11.80

I HENHOLD TIL FORANSTÅENDE OPPLYSNINGER ETTER GJELDENDE VEDTEKTER HVIS ANNET IKKE ER OPPGITT NEDENFOR.

MERKNADER: _____

TELEFON (047) 39911 - 4260 TORVASTAD

Rørlegger E. Vilshelrand

4262 Hvaldsøen

ARK NR. 504.2/76

VÅR REF. TRJ/GS

VEDR. RØRLEGGERMELDING.

Deres rørleggermelding, datert 27/9 1980 vedr. tilkobling av vann/kloakk for:

Stein Lillesund, Lillesund, 4260 Torvastad
(navn - adresse)

ligger ubehandlet p.g.a. at:

Rørleggermelding ufullstendig utfylt
Planskisse/profil mangler
Planskisse/profil uklar.

*Manqler underskrift
av byggherre.*

En vil be om at de påpekte mangler blir ordnet snarest, slik at meldingen kan bli behandlet.

En gjør spesielt oppmerksom på at rørleggerarbeider ikke kan påbegynnes før godkjent rørleggermelding foreligger fra teknisk etat, og kommunale tilkoblingsavgifter er innbetalt til kommunekassereren.

Rørleggermelding følger vedlagt i retur.

Karmøy tekniske etat, den 26/9 1980.

A. Eide
komm. ing.

P. F. Rossetto

RØRLEGGERMELDING NYBYGG

REKVISIT
-2. OKT. 1979
5021 / 541.18

I henhold til vedlagte skisse anmeldes til utførelse nedenstående rørleggerarbeider hos:
Eier: *Lillesund, Svein*, gnr. *141* bnr.: *1*, tomt nr.:
Byggeplass: *Lillesund* nåv. adresse: *4260 Torvastad*

VANN: off. <input checked="" type="checkbox"/> priv. <input type="checkbox"/>	KLOAKK: off. <input checked="" type="checkbox"/> priv. <input type="checkbox"/>	OVERVANN: off. <input type="checkbox"/> priv. <input checked="" type="checkbox"/>
Stikkledn.: <i>1"</i> dim. <i>PEL</i> type	Stikkledn.: <i>110</i> dim. <i>PVC</i> type	Stikkledn.: <i>4"</i> dim. <i>GRO</i> type
Fellesledn.: <i>1/2</i> » »	Fellesledn.: » »	Fellesledn.: » »
Hovedledn.: <i>225</i> » <i>PVC</i> »	Hovedledn.: <i>9"</i> » <i>sement</i> »	Hovedledn.: » »
Borehull/brønn: l/time	Slamavskiller <i>2</i> kammer <i>2</i> m ³	Grøft <input checked="" type="checkbox"/> Bekk <input type="checkbox"/>
Vannmåler: dim. type	<input type="checkbox"/> Spredegrøft: <input type="checkbox"/> Sandfilter: lengde: m	

Undertegnede autoriserte rørlegger i Karmøy kommune erklærer at arbeidene vil bli utført på en faglig forsvarlig måte i samsvar med gjeldende lover og forskrifter, autorisasjonsvilkår og tekniske bestemmelser for rørleggerfaget.

Torvastad *17.9.79* *E. Lillesund*
sted dato underskrift og stempel

Undertegnede erklærer at grøftarbeidene *ikke* blir igangsatt før godkjent rørleggermelding foreligger og jeg har innhentet nødvendige gravetillatelse fra bl.a. Karmsund kraftlag, Televerket, Vegvesen, Vannverket og grunneiere eller andre rettighetshavere (se generelle vilkår på baksiden av dette ark). Grøften vil ikke bli igjenfylt før vannverkets kontrollør har godkjent arbeidene og tatt de nødvendige mål, bl.a. tilknytningspunkt og utvendig stoppekran. Graving ved eller tilkobling på kommunal vann- og avløpsledning vil bare skje i arbeidstiden, dvs. mellom kl. 0800 og kl. 1500, og ikke på lørdager.

Torvastad *17.9.79* *S. Lillesund*
sted dato underskrift

For behandling av teknisk etat:

Tilkoblingsavgifter tils. kr... *2100.-*... betalt *5/10 1979*
 Godkjent på generelle vilkår og spesielle vilkår: Meldingen ikke behandlet p.g.a.:

kjellergulv min. 0,5m over topp hovedkloakki i tilknytningspkt.
Min. fall kloakk *1:75*. Søkeren må selv innhente tillatelse til å grave og
hå liggende vannledning over annen manns eigendom. Det anlegges avstengnings-
mulighet i kumme nær hovedvannledningen etter anvisning fra vannverkskontrollør
Overvann tillates ikke ført inn på hovedkloakken.

Karmøy tekniske etat, den *3/10* 19*79*

Kfr.:	
Kfr.:	

[Signature] Bygningssjef
[Signature] Kommuneingeniør


GENERELLE VILKAR

1. Kommunen fraskriver seg ethvert ansvar for skader som måtte oppstå som følge av grøftearbeidene.
2. Televerket og Karmsund Kraftlag skal kontaktes for påvisning av kabler.
3. Ved graving i eller inntil 3 m ved siden av off. veg må forhåndstillatelse innhentes fra vedkommende vegmyndighet.
For riks- og fylkesveger: Vegsjefen i Rogaland
Kommuneveger : Teknisk rådmann
For private veger : Grunneiere og andre rettighetshavere.
4. Skader påført kommunal eller privat ledning eller grøft må erstattes fullt ut. Kommunen tar alle mulige forbehold om riktigheten av inntegningen av vann- og avløpsledninger påført kart. *Kommunens ledningskartverk er kun ment orienterende, og vil alltid inneholde unøyaktigheter.* Kommunen og tilstøtende naboer skal kontaktes for påvisning av vann- og avløpsledninger eller drenggrøfter.
5. Der hvor eksisterende vann- eller avløpsledning eller grøft må flyttes av hensyn til ny bebyggelse, skjer endringsarbeidene for utbyggerens regning.
6. Eieren må selv innhente tillatelse til å anlegge og ha liggende ledningsgrøft, herunder vedlikeholds- og tilsynsrett, over annenmanns eiendom.
Der hvor tilkopling skjer via privat fellesledning må eieren selv innhente tillatelse til påkopling fra rettighetshaverne.
7. Kommunen overtar med sin kontroll av anlegget ikke noe ansvar overfor eier, rørleggermester eller tredjemann. For avbrudd i vannforsyningen eller mangelfullt vanntrykk og eventuelle ulemper p. g.a. dette, gis ingen erstatning. Eieren må selv anlegge og bekoste trykkforsterkingspumpe eller trykkreduksjonsventil der hvor dette er nødvendig.
Kommunen er uten ansvar:
 - Hvis private ledninger forurenses eller stoppes til av rust, slam eller andre stoffer, med mindre dette beviselig skyldes forsømmelige forhold fra kommunens side.
 - For frostskafer på stikkledninger som følge av driftsstans på offentlig ledning.
 - For skader og ulemper i en eiendom ved oversvømmelse som følge av ekstraordinære regnskyl eller høyvann i fjord, elv eller bekk, uansett om vannet trenger inn gjennom avløpsledninger, vegger eller på andre måter.
8. Hvor annet ikke er bestemt gjelder alminnelige regler fastsatt i lov og forskrifter, herunder bl.a.: vassdragsloven, bygningsloven, sunnhetsloven og helseforskriftene, vannforurensningsloven m/ forskrifter, lov om kommunale vann- og kloakkavgifter m/forskrifter, utslippsvilkår fastsatt i utslippstillatelser, reglement for vann- og avløpsinstallasjoner (NKF- norm nr. 8), autorisasjonsvilkår og bestemmelser.
9. Det gjøres særlig oppmerksom på vannforurensningslovens § 12 og helseforskriftenes § 45 vedr. pålegg om endringer eller opphør av lovlige utslipp.
10. Eieren forplikter seg til å overholde det til enhver tid gjeldende sanitærreglement, samt forskrifter og andre bestemmelser som er eller blir gitt i medhold av reglementet.
11. Dispensasjoner fra de til enhver tid gjeldende reglementer og bestemmelser må søkes av eier og sendes teknisk etat gjennom autorisert rørlegger.

Vedtatt i Karmøy formannskap den 9. januar 1979.



SVEIN LILLESUND

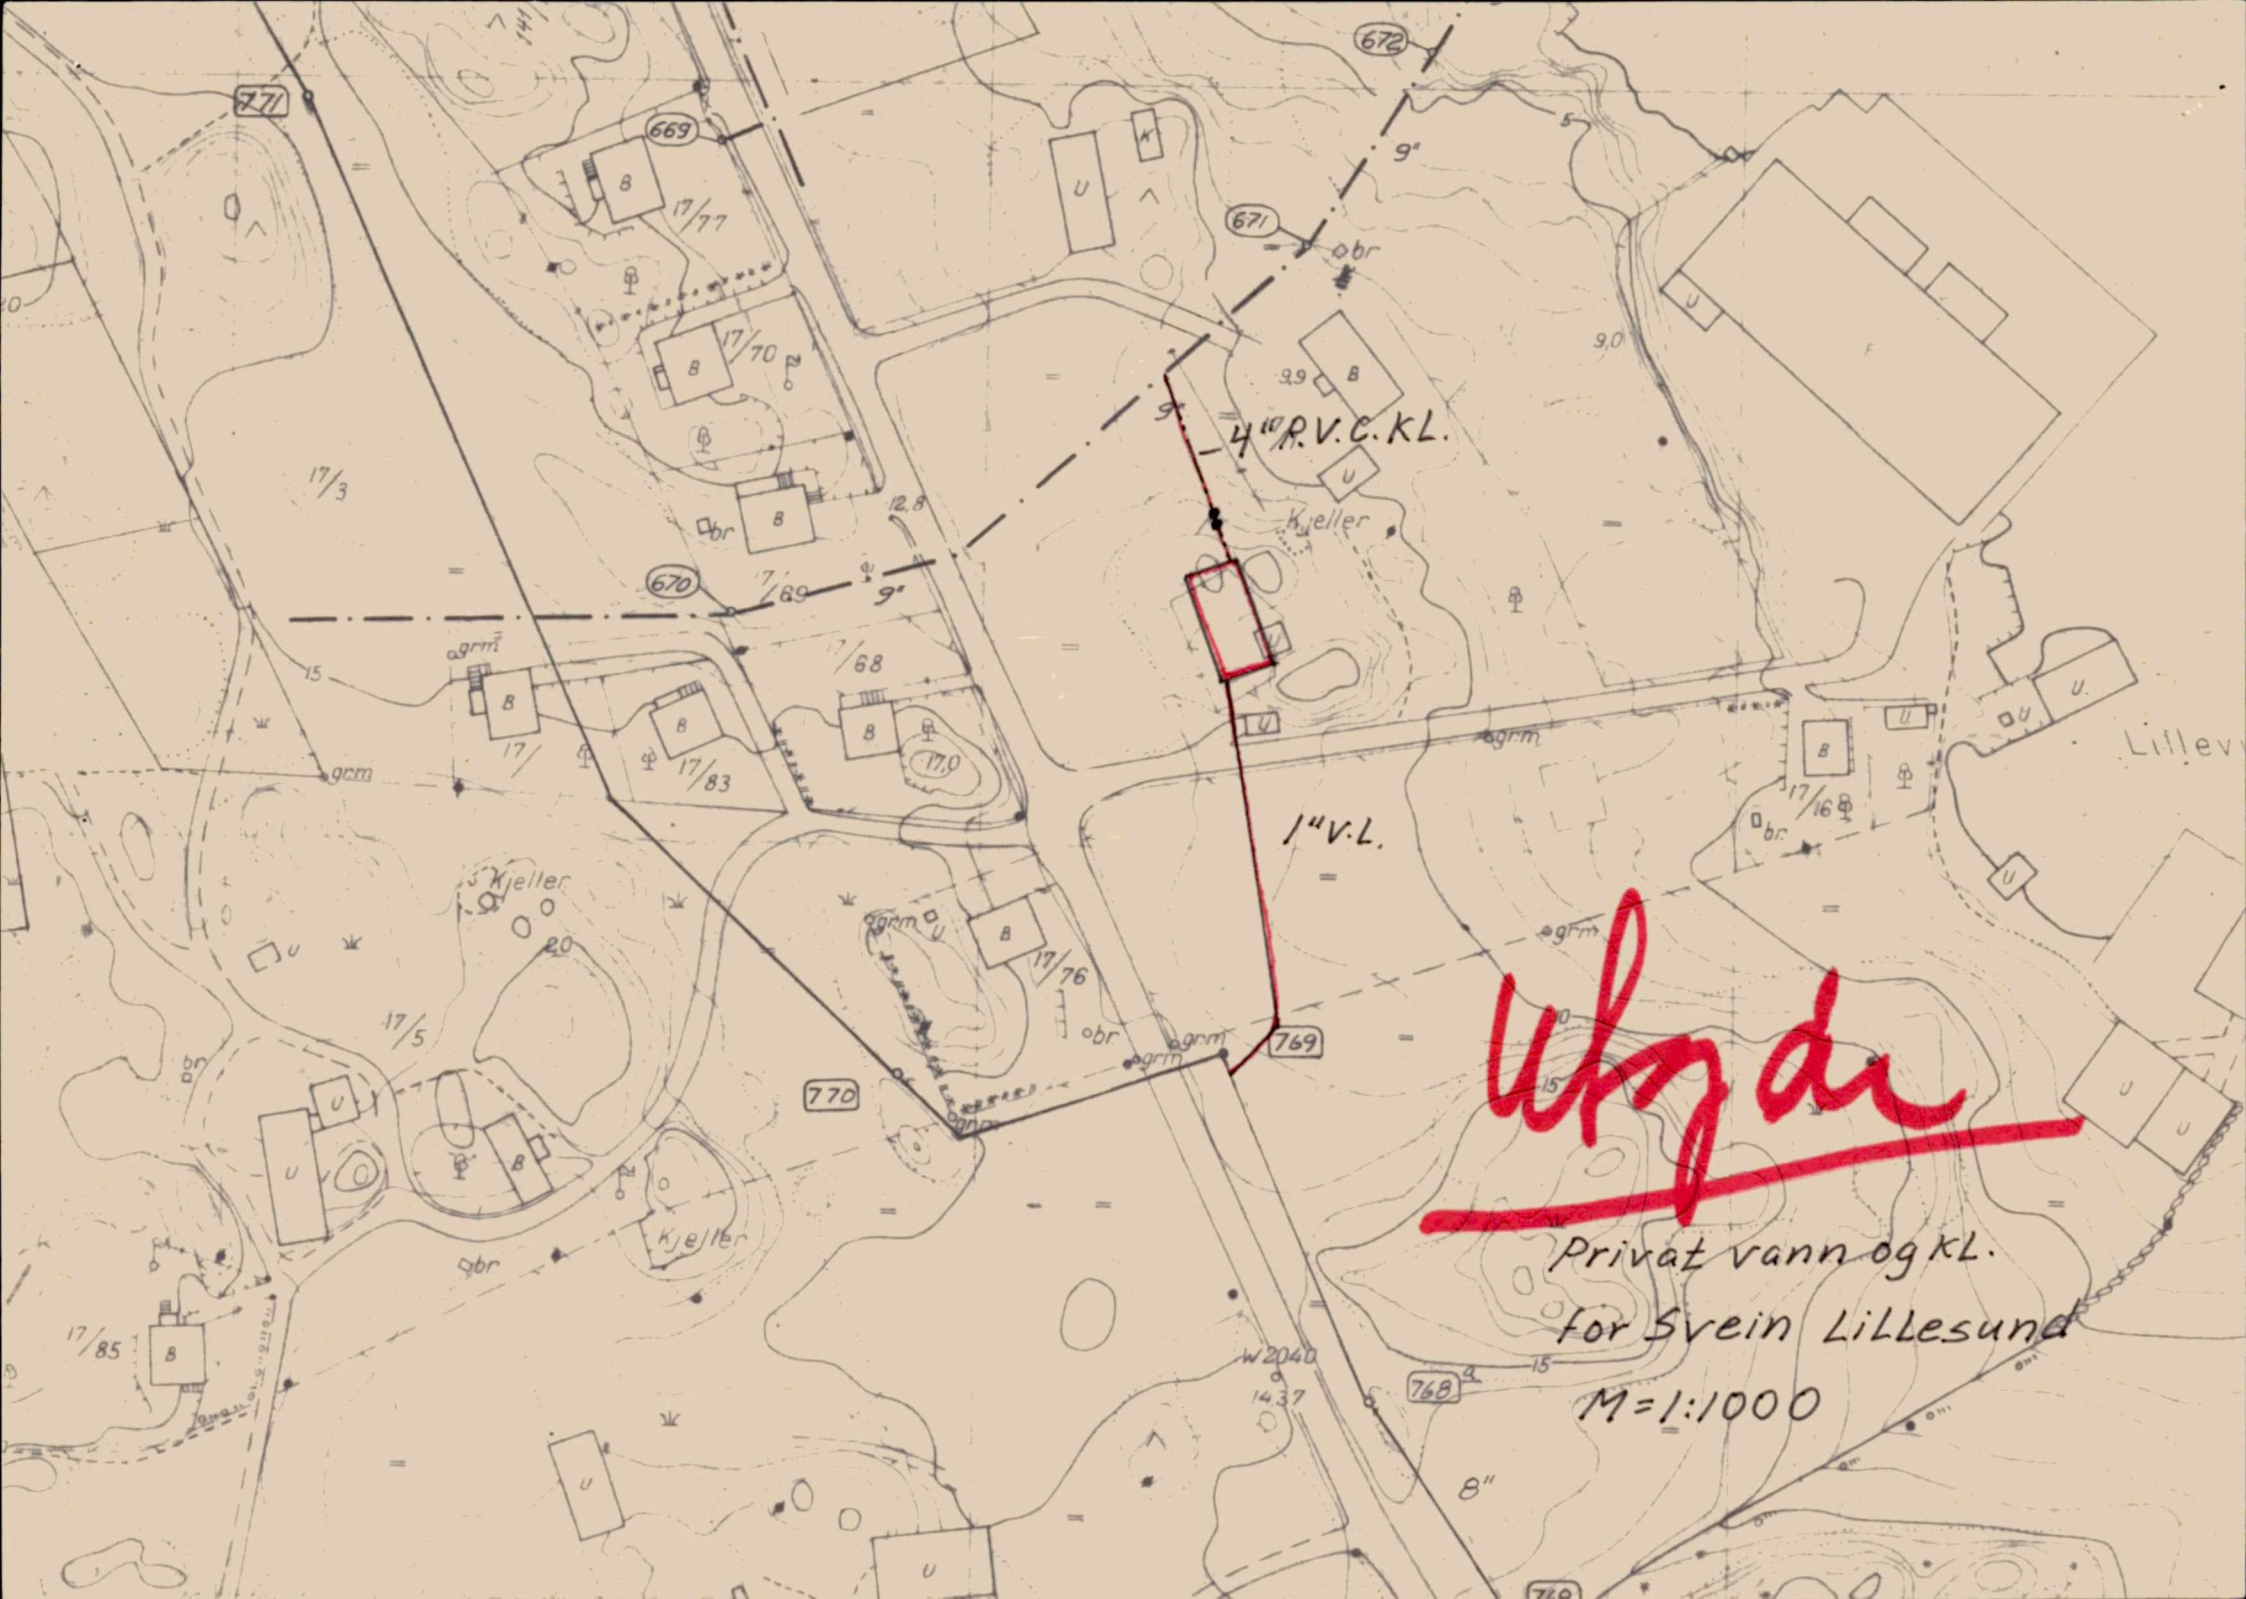

4'' R.V.C.K.L.

1'' V.L.

Ulyda

Privat vann og KL.
for Svein Lillesund

M=1:1000

771

669

671

672

670

770

769

768

770

17/85

17/3

17/77

17/70

12.8

17/89

17/68

17/83

17.0

17/5

17/76

17/16

Lillev

W2040

14.37

8''

Privat vann og KL.
 for Svein Lillesund
 M=1:1000



W 204
 13.30

777

669

17/77

17/70

17/3

670

17/69

17/68

17/

17/83

17.0

17/5

4" P.V.C. KL.
 1" V.L.
 6" KL.

1 1/2" V.L.

671

672

769

770

V.L.

Kjeller

Kjeller

Kjeller

Lillevi

Private
for Svain
M=1:1000



FERDIGKONTROLL

Dato: 2. 10 1980


ANLEGGET FUNNET TEKNISK I ORDEN.

ANLEGGET IKKE FUNNET I ORDEN UNDER HENVISNING TIL FORANSTÅENDE PUNKT:

VANN TILKOBLET DATO: 22.5 1980
KLOAKK TILKOBLET DATO: 22.5 1980

[Signature]
kontrollør.

Beliggenhet av utvendig stoppekran og tilknytningspunkt:

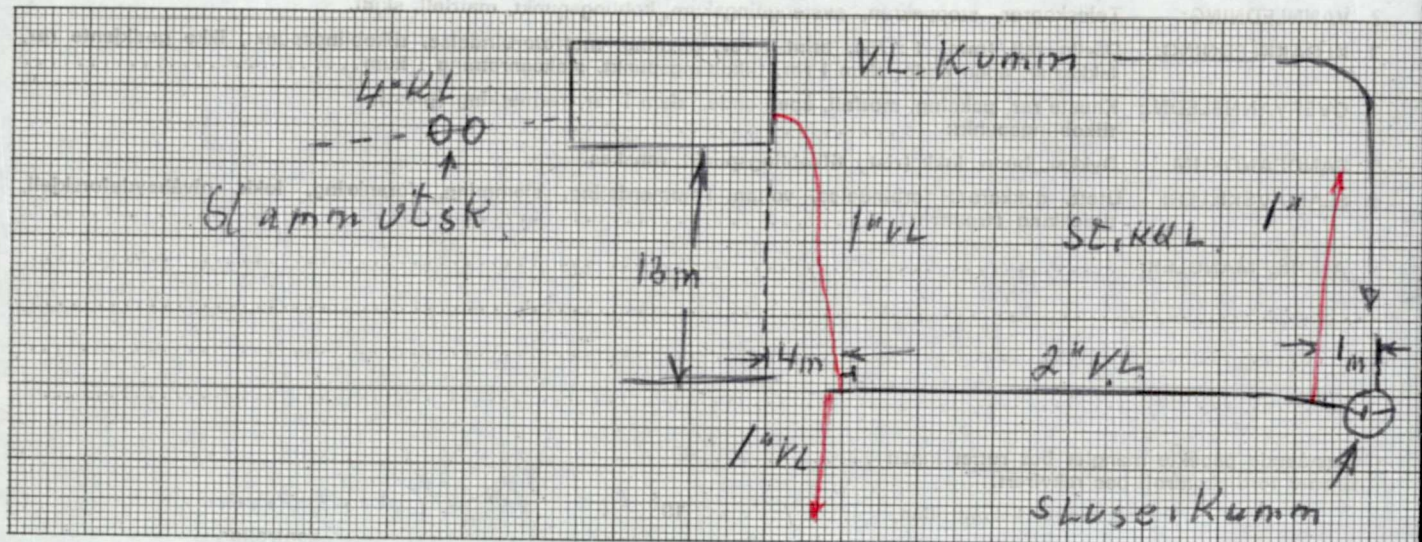

Kontrollrapport for utvendige rørleggerarbeider

Nr. 732

Eier: *Svein Lillesund* gnr.: *141* bnr.: *1*, tomt nr.
Byggeplass: *Lillesund* nåv. adresse: *Torvastad* ..
Autorisert rørlegger: *E. Vikohaland* ..
Fremmøte: *ingen* ..

PAPEKTE FEIL OG MANGLER:

- LEDNINGSGRØFT: Igjenfylling, frostfri overdekning (min. 1 m), knekkpunkt i grøfteprofil, stor stein/blokk, bløte masser, sand rundt røret
- VANNLEDNING: Teleskoprør, stoppekran, avstengningskum, koblingspunkt, matriell, skjøt.
- KLOAKKLEDNING: Dårlig fall (min. 1 : 75), brist i rør, pakning, muffeforbindelse, tilkoblingspunkt, ikke godkjente rør, lekkasjer, åpen ende, slam i rør, tilkoblingspunkt, stakeanretning i kum
- OVERVANNsledn.: Knuste rør, pakning, motfall, åpen ende, slam i rør, rørmerking (plast), tilkoblingspunkt:
- SANDFANGKUM: Dykker, bunn, lokk (rist) tilkoblingspunkt, renskes.
- SLAMAVSKILLER: Utett, dykkere/H-forbindelse, volum, kammerdeling, slemming, forankring, lokk, nivåhøydeforskjell, tildekking (frostfritt)
- ANDRE MANGLER:

Ovenstående påpekte mangler bes rettet innen 19.....
hvoretter ferdigkontroll bes rekvirert.

Vannverkskontrollen, *22, 5* 19 *80*

E. Vikohaland
kontrollør.