

Vedlegg 5

SITUASJONSKART

REGULERINGSPLAN

Reg.plannr.: 116

Adresse:

Gnr/Bnr: 43/432

KARMØY KOMMUNE

SEKTOR AREAL OG BYGGESAK

Målestokk: 1:500

Datum: Euref 89/UTM 32 Dato : 03.04.2020


Kartet kan inneholde feil, noen grenser er usikre.

Fargelagt kart må innsendes ved søknad eller melding.



Tiltakshaver:

Vedlegg D:

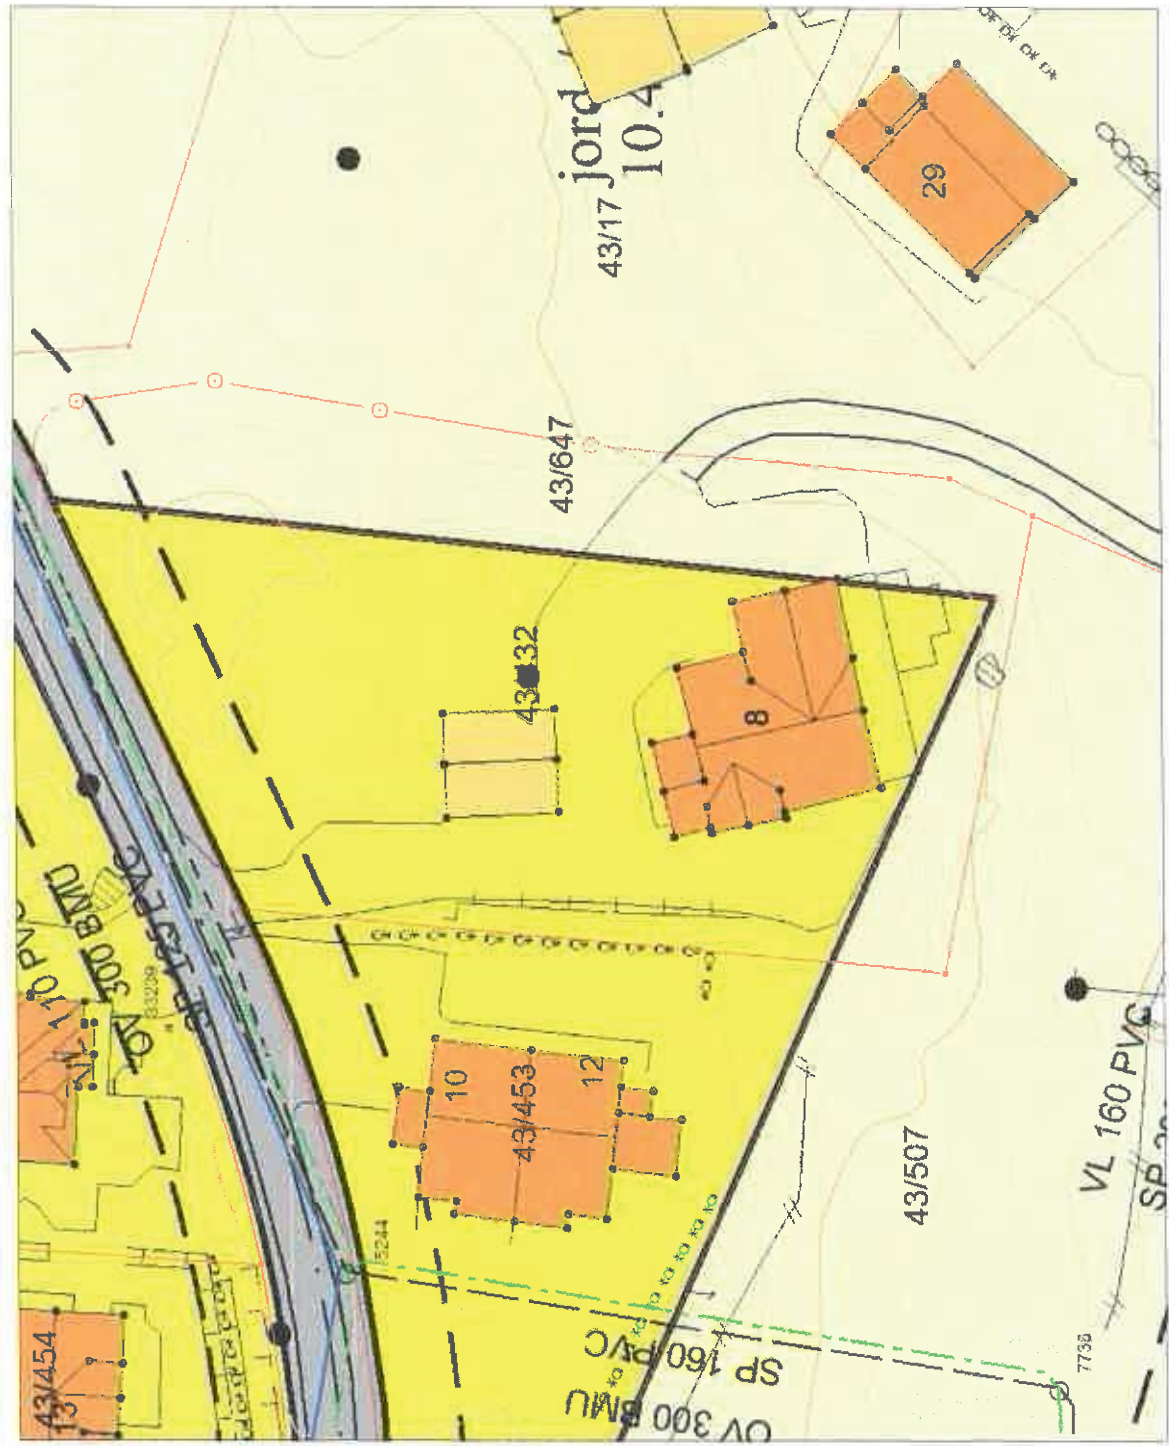

Tegnforklaring:

- Vegkant
- Høydekurve
- Eiendomsgrense målt
- Eiendomsgrense usikker
- Bygg - takflate
- Bygg - planlagt
- Høyspent, stolper
- Kommunale VA-ledninger

Reguleringsformål:

- Boliger
- Offentlig bebyggelse
- Forretning
- Nautbebyggelse
- Allmenntilgjengelig formål
- Industri/lager
- Friområde
- Garasjeanl./bensinst.
- Trafikkområde

SKRAVERTE OMRÅDER

- Fare
- Felles
- Spesialområde
- LINJER
- Frisiklinje
- Byggegrense
- Planens begrensning