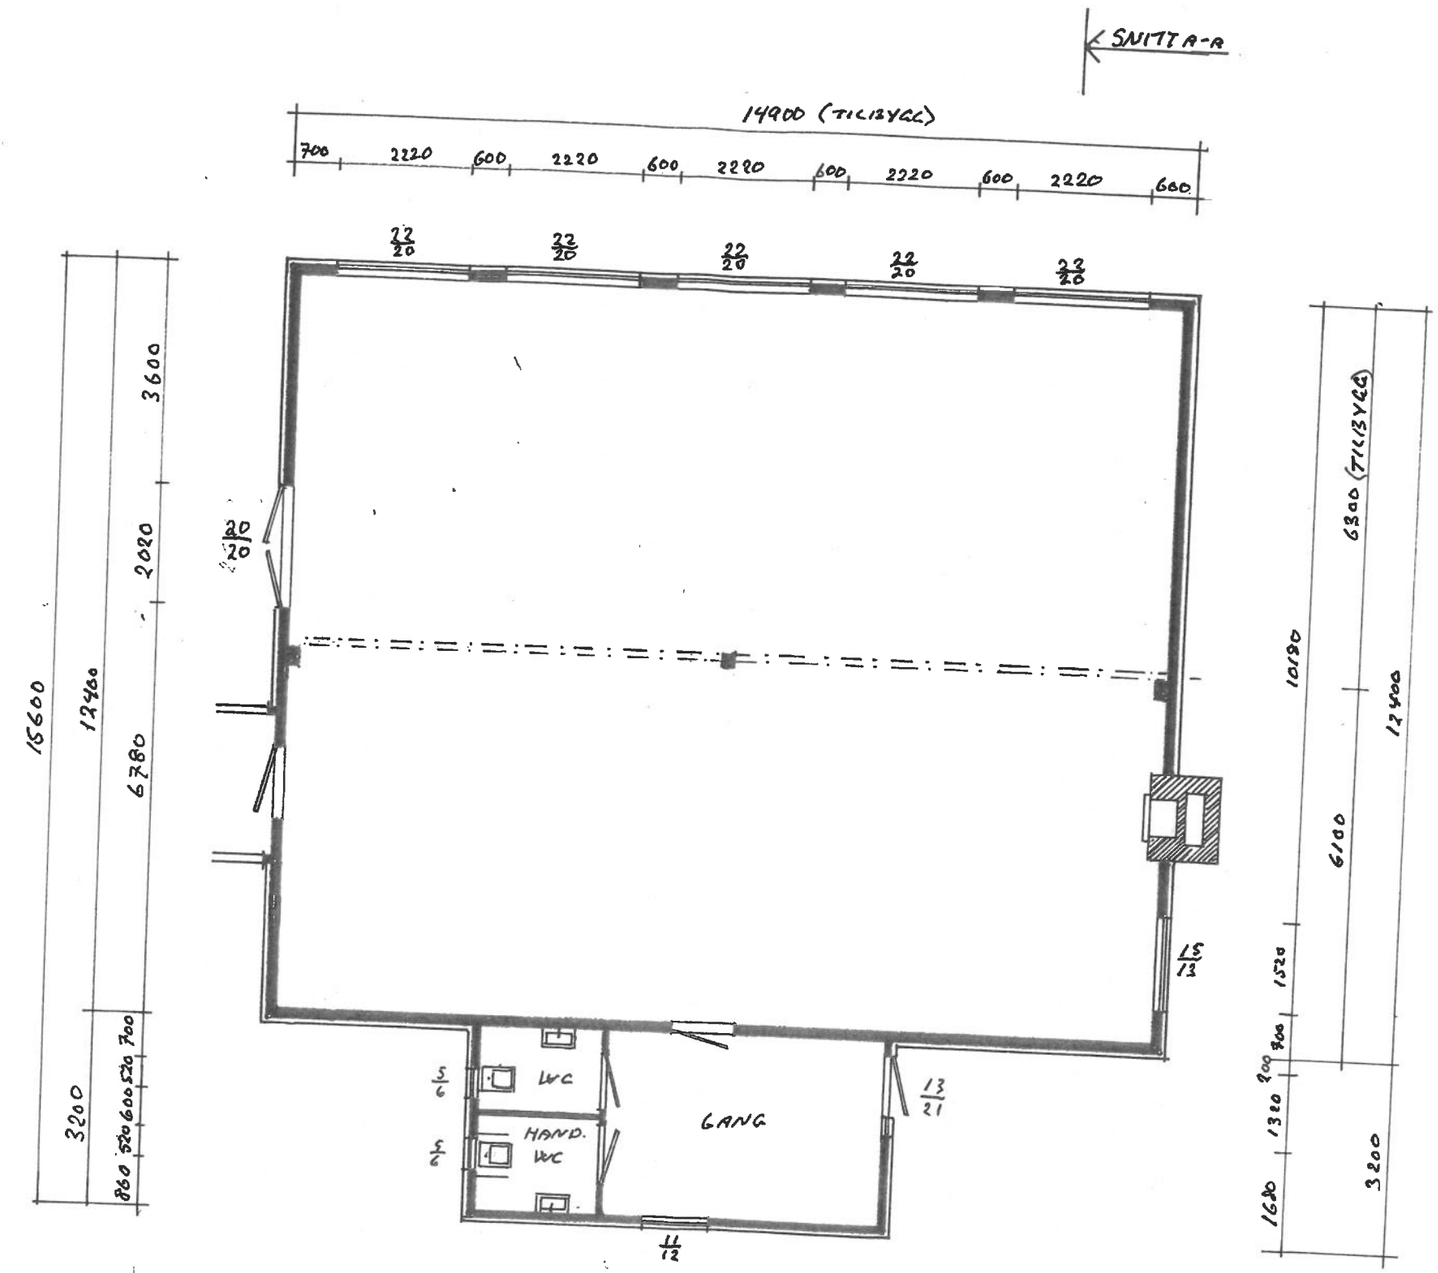


PLAN

SNITT A-A

TILBYGG = 93,9 m² BYA
— " — = 88,5 m² Bra
— ‹ — = 95,5 m² BTA

| | | |
|---|---|---|
| BYGGHERRE: FORENINGEN FREDTUN | MÅL 1:100 | DATO 1/4 -21 |
| | | TEGNET AV: Birger Ender |
| STED: AUSTRE KARMØYVEG 820, 4280 SKUDENESHAVN | TEGN NR (1)3 | TEGNING: PLAN |
| | | GNR. 50/40 BNR. |