

## Fredtun – søknadspliktige tiltak

	Tiltak	Formål	Kommentar	Disp.	Byggesøknad
T1	Naust	FT	Nybygg – krever disp. og er søknadspliktig	§ 1-8	Ja, pbl. § 20-1 A
T2	Terrengendring/ planering	FT	I FT området er det kun krav til disp. fra § 1-8	§ 1-8	Om terrengendringene er søknadspliktige må vurderes ut i fra hva som er gjort, hvor stort område det er utført på, hvor mye masse som er tilført, høydeforandring etc. Men krever uansett disp. fra § 1-8
T3	Terrengendring/ planering	LNF	De tiltakene som er i strandsonen og LNF krever to dispensasjoner. De som ikke er i strandsonen krever kun disp. LNF	LNF og § 1-8	Om terrengendringene er søknadspliktige må vurderes ut i fra hva som er gjort, hvor stort område det er utført på, hvor mye masse som er tilført, høydeforandring etc. Men krever uansett disp. fra LNF og § 1-8
T4	Parkeringsplassen utvidelse	LNF	Utenfor 100 m beltet, må ha disp. LNF	LNF	Om terrengendringene er søknadspliktige må vurderes ut i fra hva som er gjort, hvor stort område det er utført på, hvor mye masse som er tilført, høydeforandring etc. Men krever uansett disp. fra LNF.
T5	Fylt stein i skråning fra hovedbygget til nivået under	FT	Søknadspliktige terrengendringer som krever disp.	§ 1-8	Ja, pbl. § 20-1 K
T6	Bølgebryter/steinfylling med sikringsbasseng	FT	Søknadspliktige terrengendringer og tiltak som krever disp.	§ 1-8	Ja, pbl. § 20-1 A og K
T7	Søppelskur	LNF	Utenfor 100 m beltet, må ha disp. LNF	LNF	Nei, unntatt søknadsplikt. Må meldes inn på eget skjema <u>etter</u> at disp. LNF er gitt SAK10 § 4-1
T8	Kanin-/hønehus	LNF	Utenfor 100 m beltet, må ha disp. LNF	LNF	Nei, unntatt søknadsplikt. Må meldes inn på eget skjema <u>etter</u> at disp. LNF er gitt SAK10 § 4-1

T9	Lekehytter og lekeplass	LNF	Utenfor 100 m beltet, må ha disp. LNF	LNF	Nei, unntatt søknadsplikt. Må meldes inn på eget skjema <u>etter</u> at disp. LNF er gitt SAK10 § 4-1
T10	Fasadeendringer	FT	Søknadspliktig, men krever ikke dispensasjon da dette er unntatt i § 1-8	Nei	Ja, pbl. § 20-1 C
T11	Gapahauk ENDRET Plassering SE T23 → UTGÅR	FT	Tilbygg til internatbygget, 6*4 m <sup>2</sup> = 24 m <sup>2</sup> . Søknadspliktig og krever disp. (Tilbygg over 15 m <sup>2</sup> er søknadspliktige)	§ 1-8	Ja, pbl. § 20-1 A
T12	Fotball- volleyballbane	FT og LNF	Innenfor 100 m beltet. Ta med i disp. søknaden	§ 1-8	Om terrengendringene er søknadspliktige må vurderes ut i fra hva som er gjort, hvor stort område det er utført på, hvor mye masse som er tilført, høydeforandring etc. Men krever uansett disp. fra § 1-8
T13	Levegg på aktivitetshus NY MAX 1,8 m høyde ca 6m lengde	Kun FT?	I styrevedtaket er det nevnt en levegg som ønskes oppført på aktivitetshuset. Dersom hele leveggen er innenfor FT område vil det kun kreve disp. fra § 1-8, kommer den over på LNF område må den ha disp. fra begge to.	Avhenger av plassering	Dersom leveggen tilfredsstiller kravene til levegg som er unntatt søknadsplikt, kreves kun disp. §1-8 (og evt. LNF) Kravene står i SAK10 § 4-1 F.
T14	Lovprisingstavle	FT	Innenfor 100 m beltet. Ta med i disp. søknaden	§ 1-8	Unntatt søknadsplikt PBL § 20-5 E Skal ikke meldes inn til kommunen
T15	Kors	LNF	Innenfor 100 m beltet. Ta med i disp. søknaden	LNF og § 1-8	Unntatt søknadsplikt PBL § 20-5 E Skal ikke meldes inn til kommunen
T16	Sti til lovprisingstavle	FT	Å opparbeide en sti er en terrengendring, stien er innen for 100 m. beltet og krever dispensasjon Ta med i søknaden	§ 1-8	Om terrengendringene er søknadspliktige må vurderes ut i fra hva som er gjort, hvor stort område det er utført på, hvor mye masse som er

				tilført, høydeforandring etc. Men krever uansett disp. fra § 1-8
T17	Drenering	FT	Graving i 100 metersbeltet krever disp.	§ 1-8 Nei
T18	Gruslagt veg til aktivitetshuset	FT	Dersom veien ikke er blitt bredere, kun fylt på nytt lag med grus og ikke utført graving er det å anse som vedlikehold – vedlikeholdsarbeid som ikke medfører endringer krever ikke disp.	Avhenger av hva som er utført Om terrengendringene er søknadspliktige må vurderes ut i fra hva som er gjort, hvor stort område det er utført på, hvor mye masse som er tilført, høydeforandring etc.
T19	Scene	FT	Tiltak i 100 metersbeltet som krever disp.	§ 1-8 Ja, Pbl § 20-1 A
T20	Strømkabel	Ikke avklart	Søknadspliktig graving i 100 metersbeltet	Avhenger av hvor strøm-kabel er lagt Nei

T21 EKKSIST. BRUKT KONSTRUKSJON.

+ NYE TILTAK T22 og T23



Karmøy kommune


# Kommuneplankart

D-

Eiendom: 50/40  
Adresse: Austre Karmøyveg 820  
Dato: 05.01.2023  
Målestokk: 1:1000



UTM-32

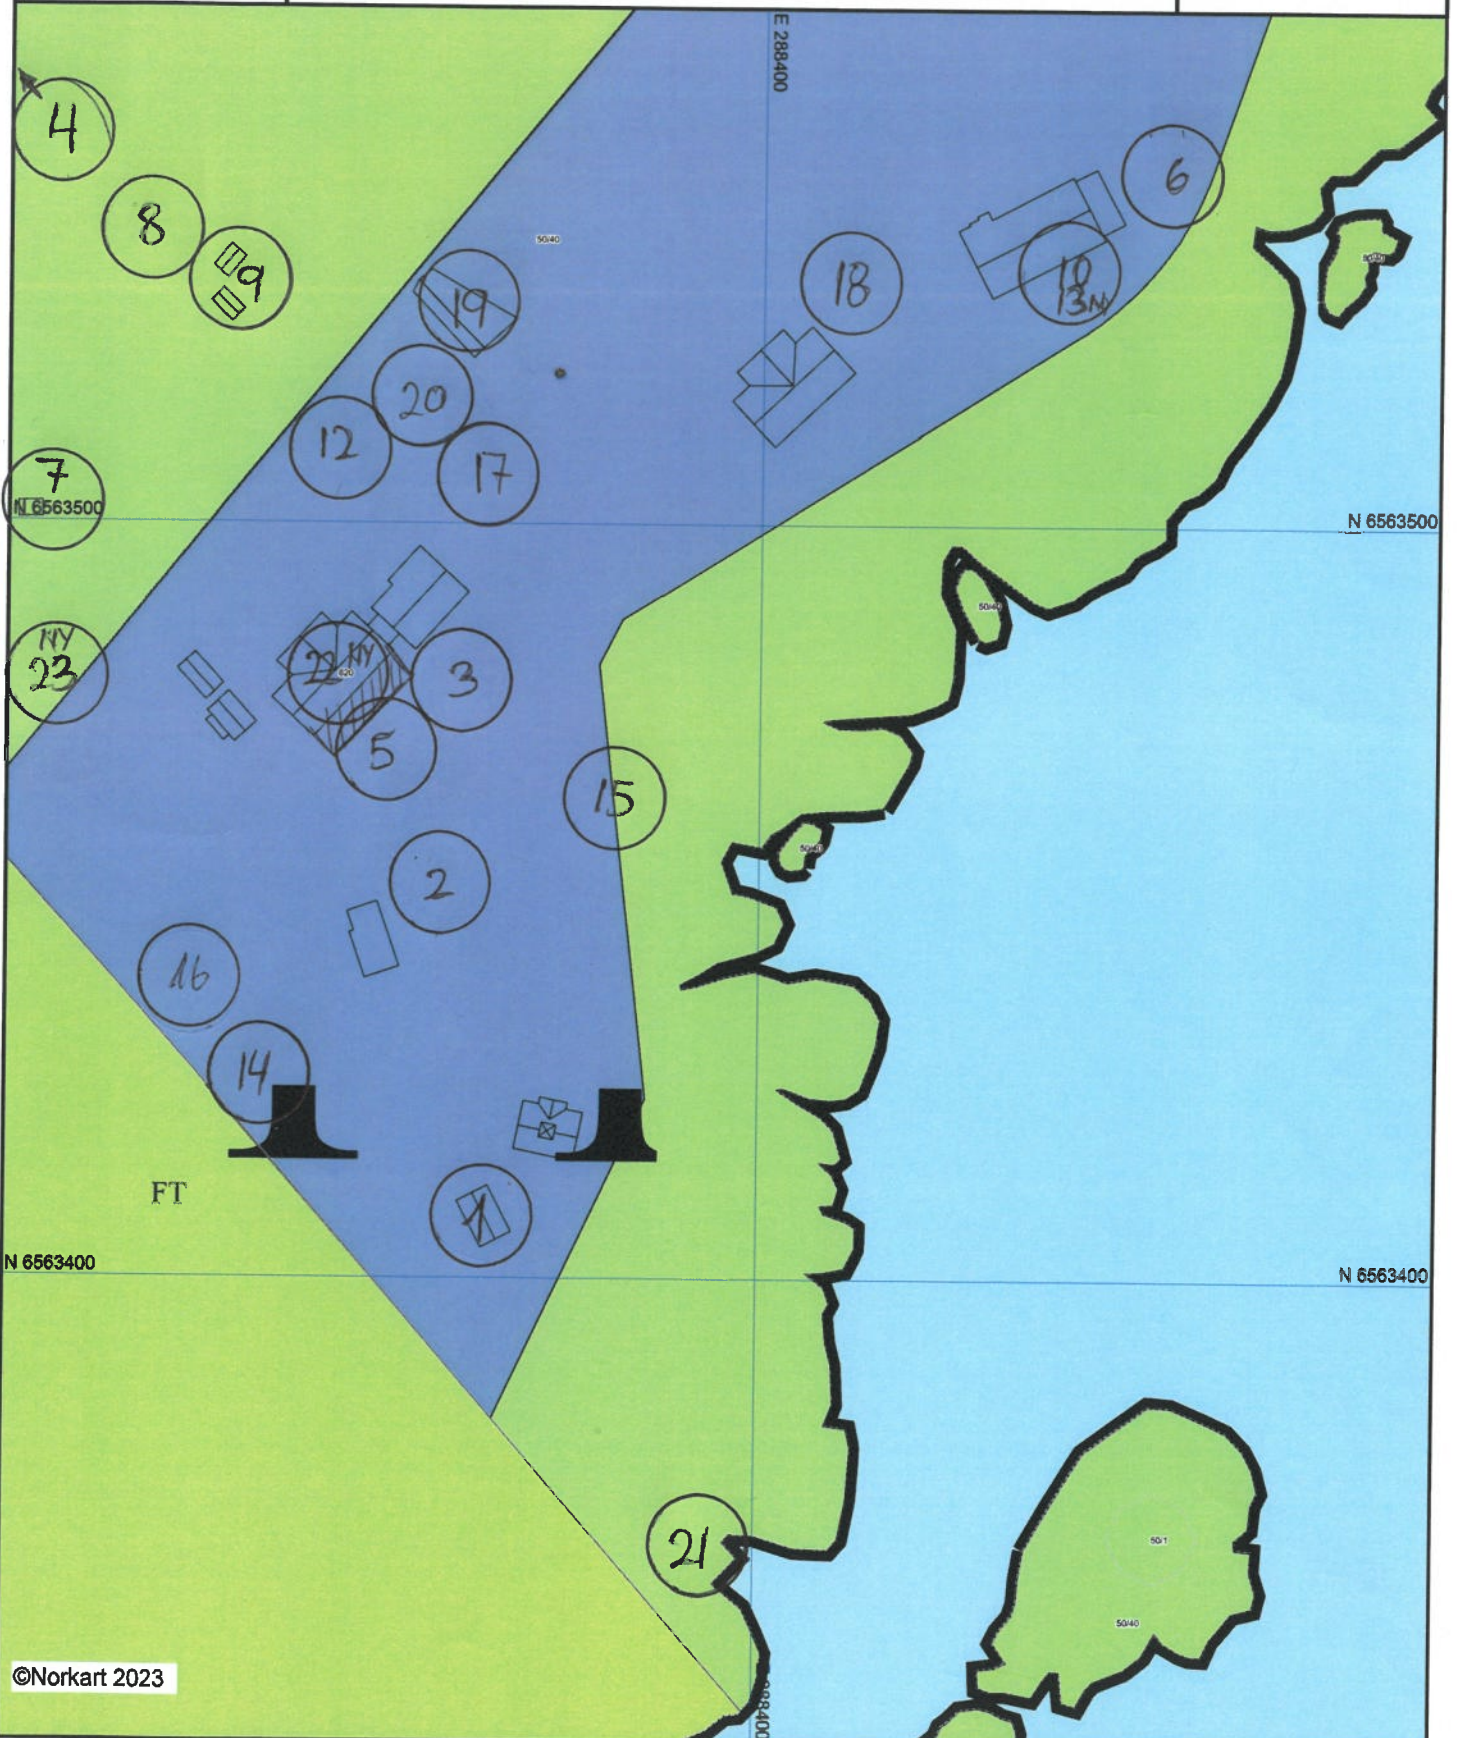

©Norkart 2023

- 1) Det tas forbehold om feil i kartgrunnet
- 2) Ved utskrift fra PDF-fil kan målestokken bli unøyaktig
- 3) Kommuneplanen er laget for små målestokker og kan være unøyaktig hvis man zoomer mye inn i planen.