


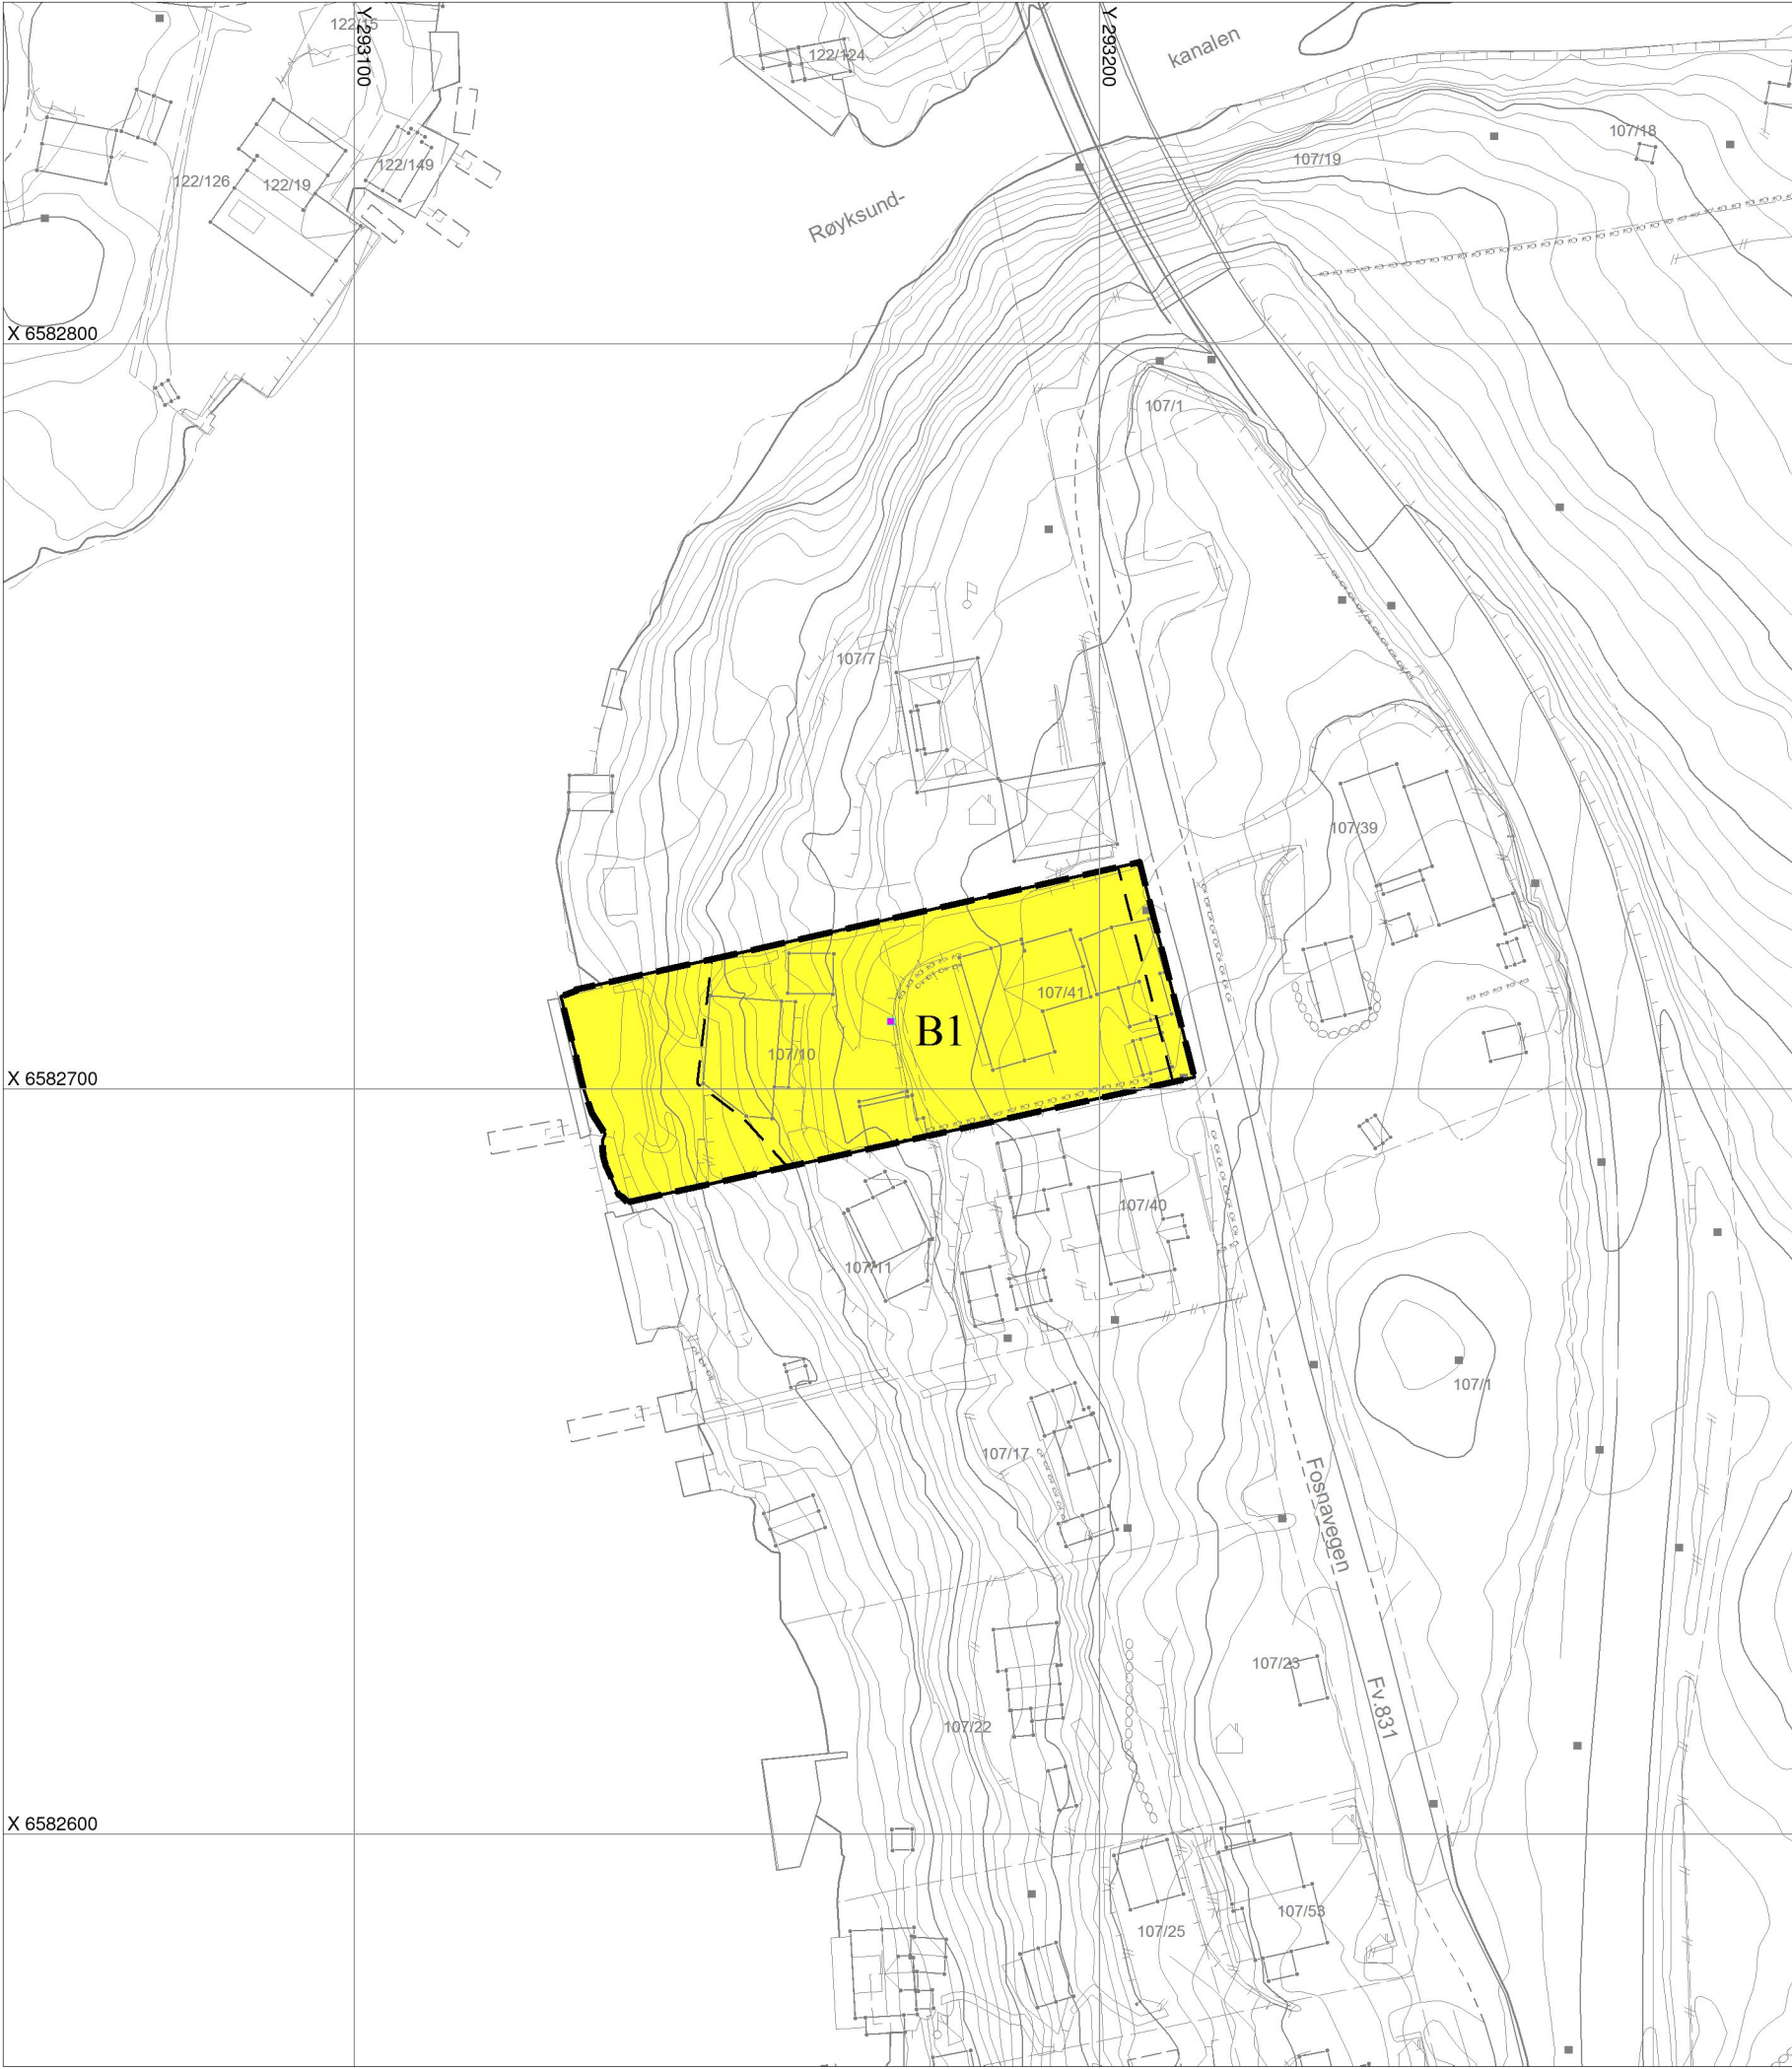

TEGNFORKLARING

Reguleringsplan PBL 2008

B Boligbebyggelse

Felles for reguleringsplan PBL 1985 og 2008


- Regulerings- og bebyggelsesplanområde
- Planens begrensning
- Formålsgrense
- Byggegrense

Eierform PBL2008:

o_ offentlig
f_ felles

Basiskart:

Geodetisk grunnlag: UTM-sone32v (EUREF89/WGS84)
Geodetisk høydegrunnlag: NN2000
Geodatakilde: Karmøy kommune / Geovekst
Uttaksdato basiskart: 03.02.2023

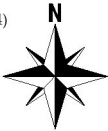

REVISJONER:

rev: del

Reguleringsplan for
Røysund bru



KARMØY
KOMMUNE

-Endring fra
Fritidsbolig til bolig, gnr 107, bnr 10

Bestemmelser både på kart og som egen tekst

Utarbeidet av: Kvala arkitekter AS

Forslagsstiller: Eirik Skogland og Kirsten Vangdal Skogland

545-3

Nasjonal plan-ID:
1149_545-3

Sak nr.22/5663

SAKSBEHANDLING ETTER PLAN- OG BYGNINGSLOVEN

Delegert sak 137/23

Dato

09.02.23

Sign.

Gogr

