


FASADE VEST



FASADE ØST

1a

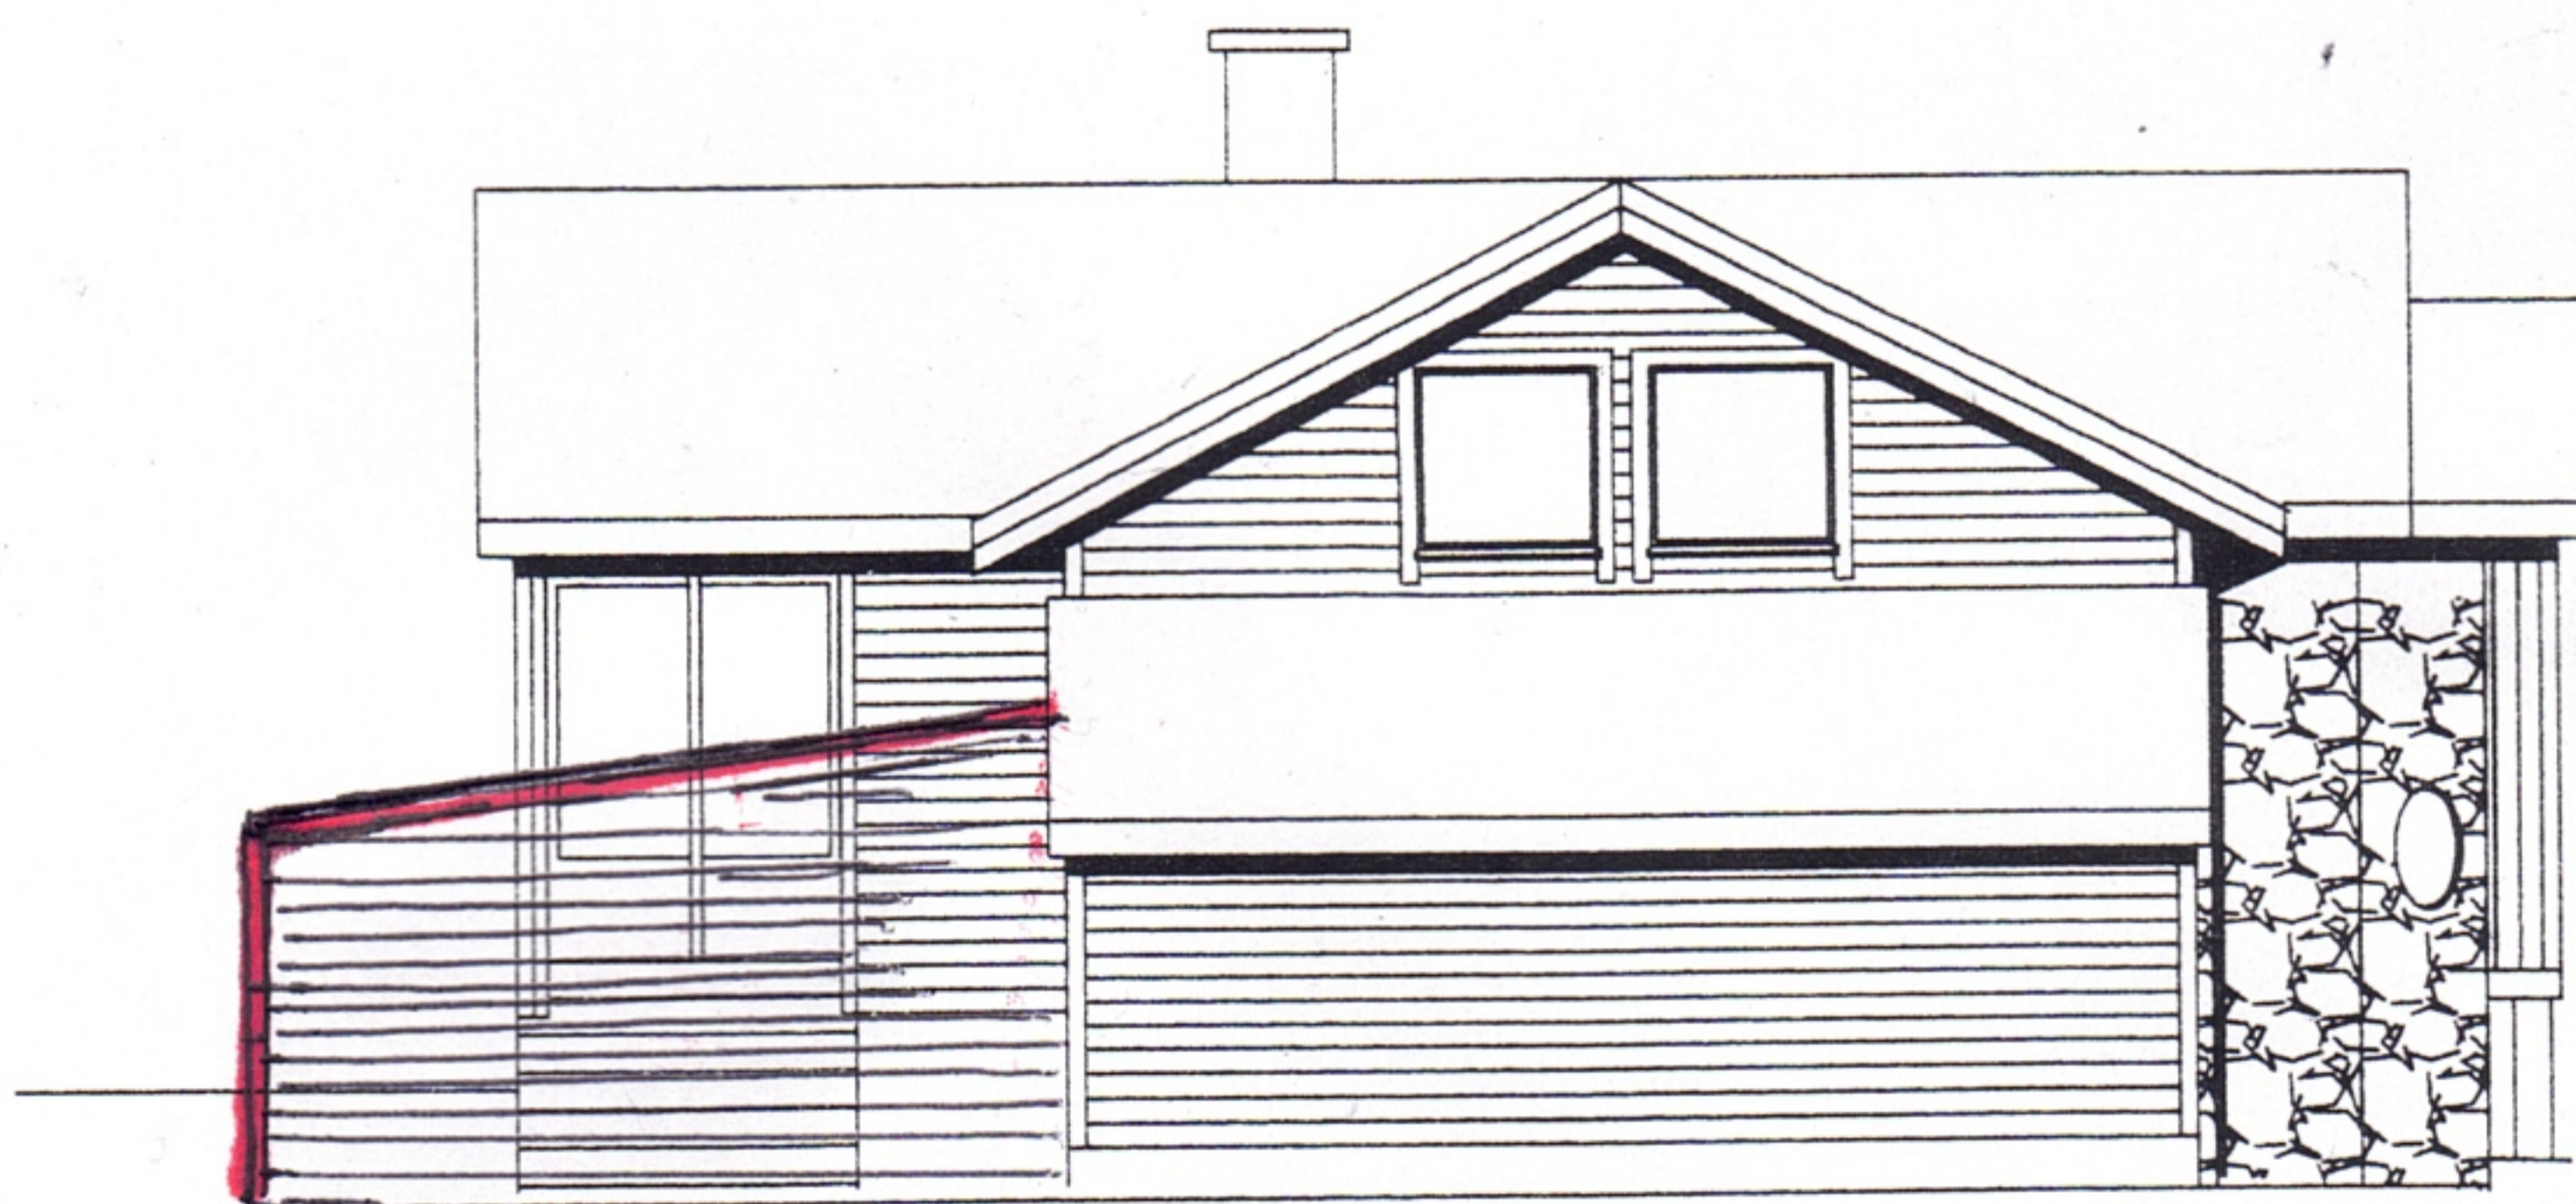