
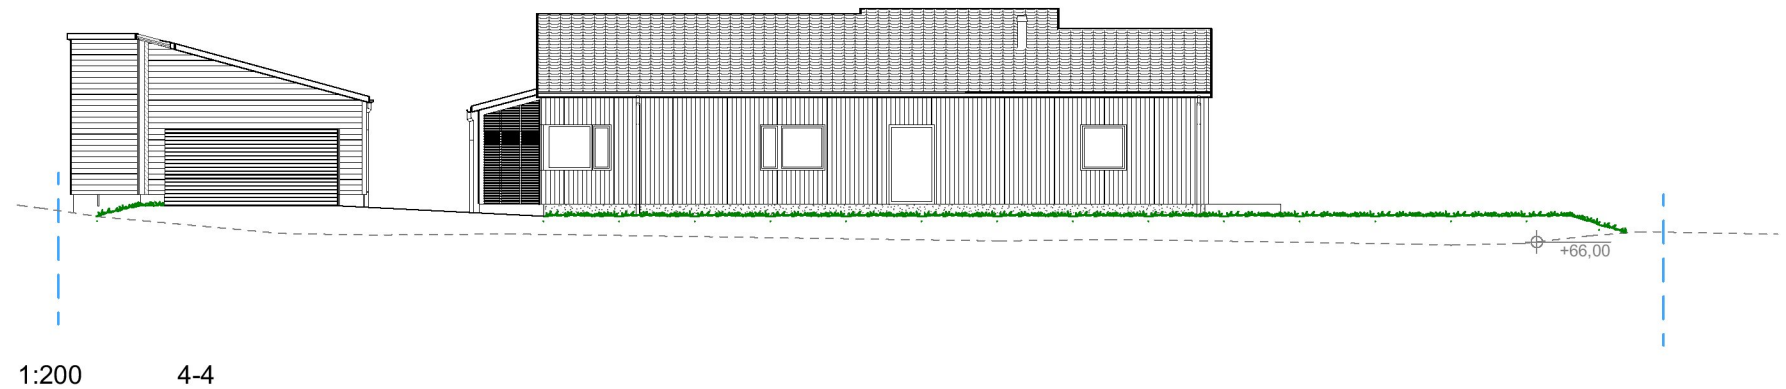
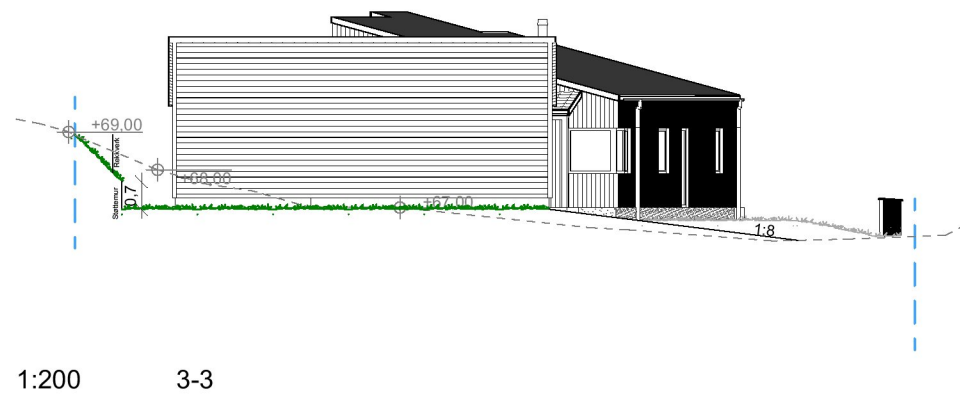


Terreng rundt byggverk må planeres med fall utover. Fallet må være minimum 1:50 i en avstand på minimum 3 meter fra vegglivet. Der terrenget gjør dette vanskelig, kan alternative tiltak være fall langs veggen og bort fra byggverket, avskjæringsgrøfter og lignende.

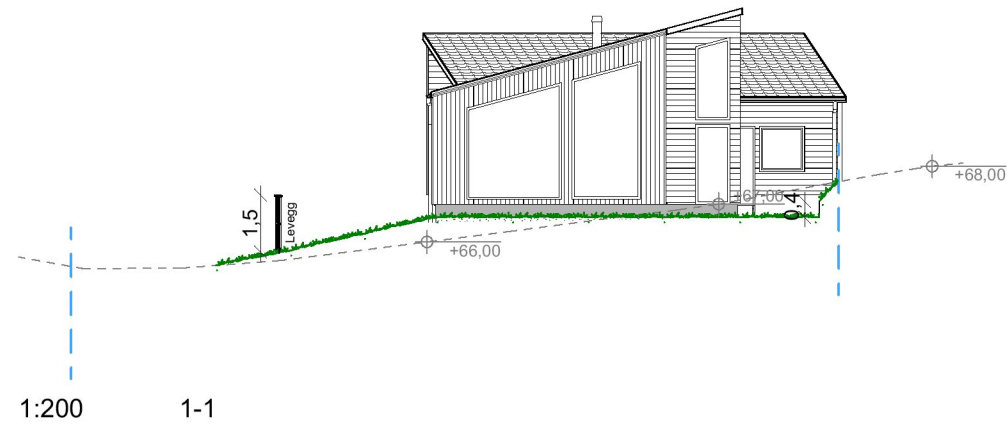

	Eiendomsgrense
	Bearbeidet terreng
	Eksisterende terreng jfr. digitale kartdata

Terreng rundt byggverk planeres med fall bort fra huskroppen på minimum 1:50 i en avstand på 3 meter. Hvor terrenget gjør dette vanskelig kan alternative tiltak være fall langs veggen, avskjæringsgrøfter, eller lignende.

Dato	Beskrivelse	Sign	Tilaksøver:	
			Ashild Alsaker	
			Forhandler:	
			Traa Bygg AS	
			Adresse:	
			Spannavegen 449, 5542 Karmsund. Karmøy kommune	
			Hustype : Spesial	Tegningsnr: 511
			Tiltak : Enebolig	Format: A3
			Type tegning : Terrengprofiler	Skala: 1:200
			Fase : Søknadstegning	Arkitekt: ah
			Er tegningen klarert for kontrakt og søknad?	Ja
			Brannklasse: 1	Dato: 18.11.21
			Risikoklasse: 4	Prosjektnr: 210239
			VESTLANDSHUS ARKITEKTER AS - 6018 ÅLESUND - TLF 70178900	
			TEGNINGEN MÅ HVERKEN HELT ELLER DELVIS KOPIERES ELLER BENYTTES VED TILTAK SOM VESTLANDSHUS IKKE MEDVIRKER I	