

SITUASJONSKART

vedlegg til underretting etter oppmålingsforretning
med saksnummer: **22/9108-Oppmålingssak**
avholdt dato: **17.01.2023**
Formål: **Klarlegging**

Landmåler: **Marthon Høvring**

KARMØY KOMMUNE
SEKTOR AREAL OG BYGGESAK




NB: Kartet kan inneholde feil,
noen grenser er usikre.

Utskriftsdato: 24.01.2023

Målestokk: 1:500



Datum: Euref 89/UTM 32

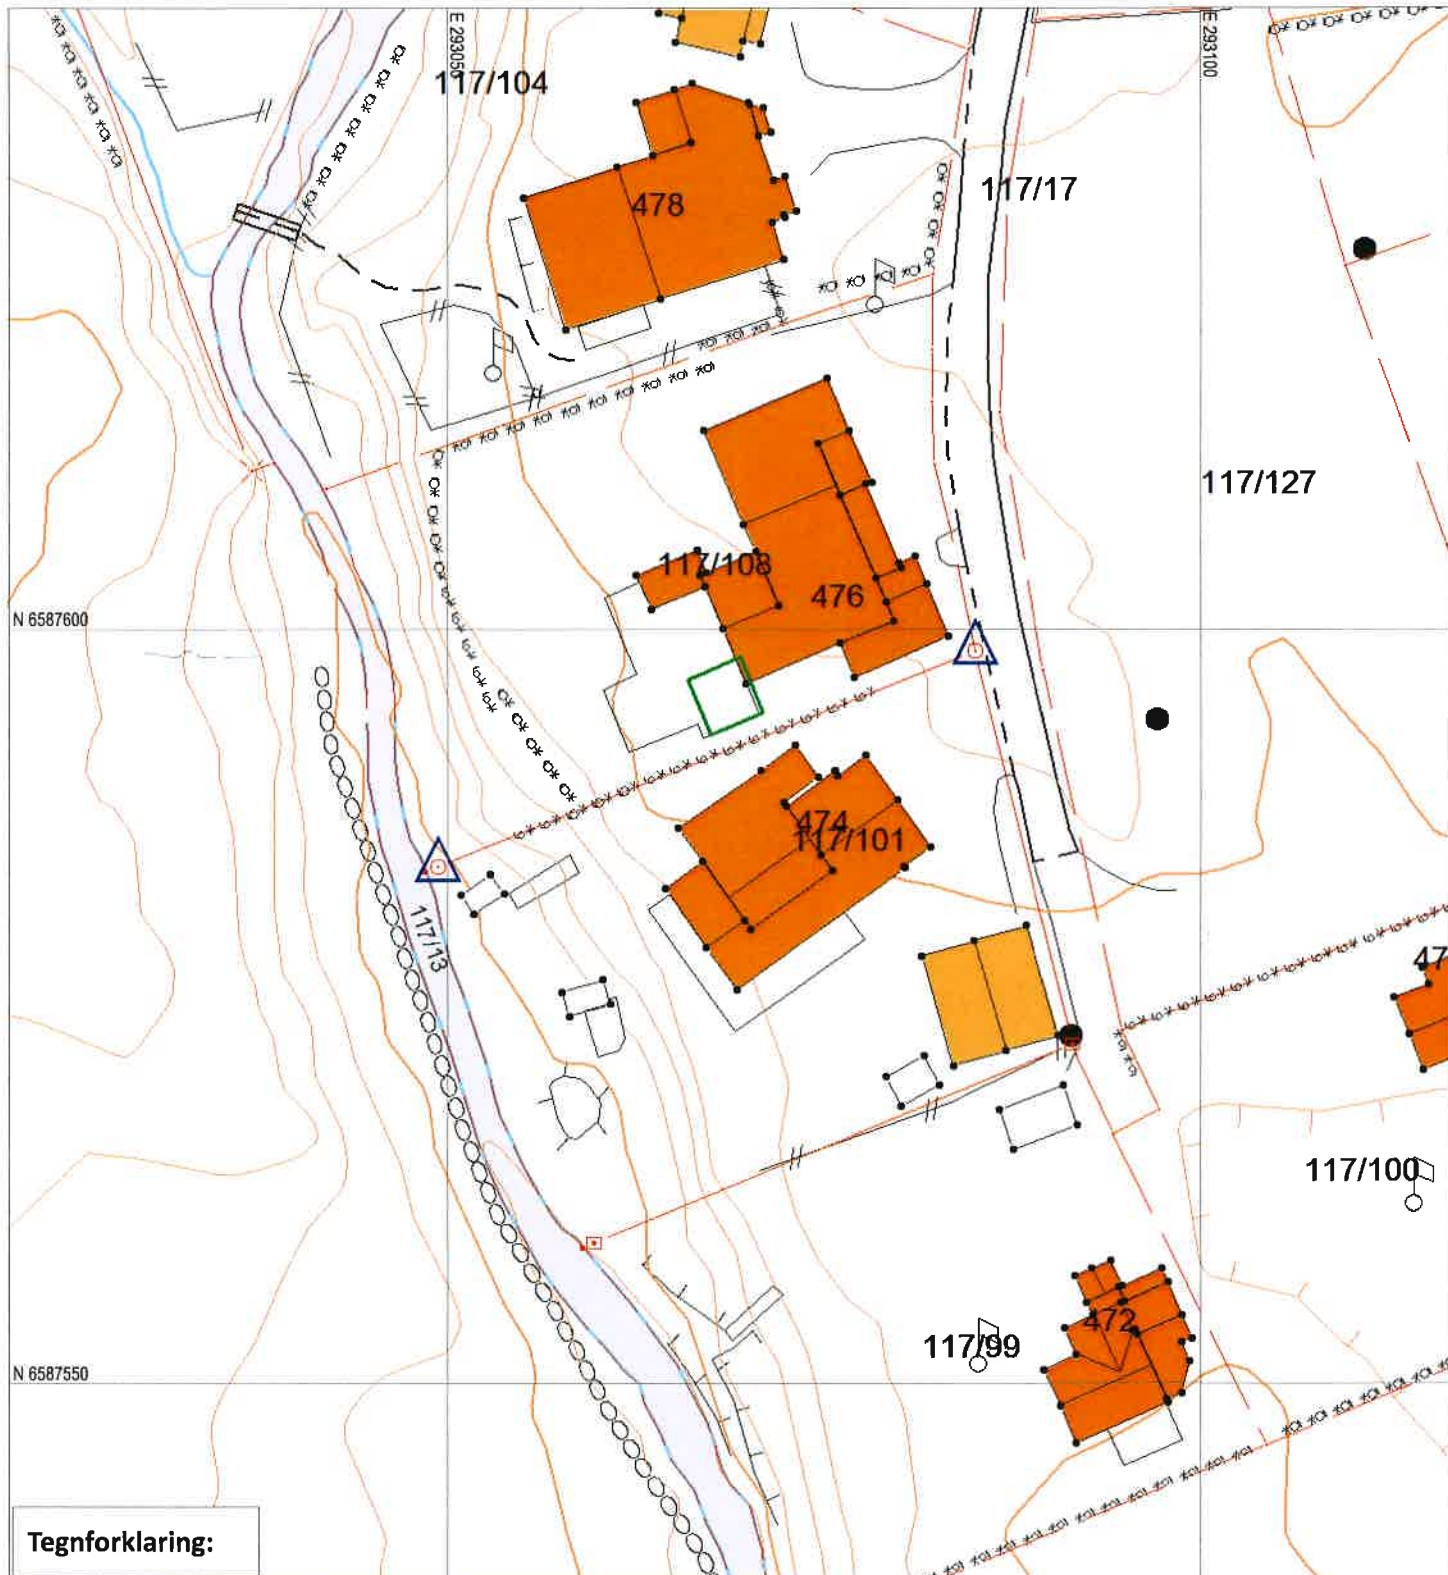

Tegnforklaring:

Grensepunkt behandlet i denne oppmålingsforretningen

Umerket/merket med spray



Rekvirenten får tilsendt matrikelbrev med fullstendig liste over grensepunkt, unntagen ved forretning som bare går ut på å merke tidligere oppmålt grense.

Offentlig godkjent grensemerke



Annen type merking,
(gjerdestolper, mur, stein/røys etc)



Punkt som ikke er angitt med noen av symbolene ovenfor er uforandret (f.eks. målt/merket tidligere) og/eller ikke en del av oppmålingsforretningen

Eiendomsgrænse målt

Vegkant

Eiendomsgrænse usikker

Høydekurve

Bygg -takflate

Høyspent, stolper

Bygg -planlagt

Kommunale
VA-ledninger, kum

Bygg eldre enn 1900,
sefrak bygg

