

TEGNEFORKLARING


— BRANICELLEBEGRENSENDE BYGNINGSDØEL: EI 30 [B 30]
 — BRANICELLEBEGRENSENDE BYGNINGSDØEL: EI 15 [B 15]
 UNDERSKEDNING TAK: EI 15 [B 15]

① DØR: EI 30 Su [B 30]
 ② VINDU: EI 30

③ UKLASSIFISERT DØR / VINDU
 ④ BRANSJESLANGE (FORSLAG TIL PLASSERING)


⑤ HÅNDSLØKEAPPARAT (FORSLAG TIL PLASSERING)
 ⑥ BRANNTEPPE (FORSLAG TIL PLASSERING)

⑦ RØNNINGSRETTING
 ⑧ RØNNINGSUTGANG
 ⑨ ANGRESVEI BRANNESSEN

 

SE BRANNKONSEPT KAP. 2.1 FOR KRAV TIL BAERENDE BYGNINGSDØLER.
 SE BRANNKONSEPT KAP. 2.3 FOR KRAV TIL UTTØRELSE AV EVT. SAKTER.
 SE BRANNKONSEPT KAP. 2.7 FOR KRAV TIL HELDØRENDE BRANNAHLARANLEGG
 (NOTEGON).

SE BRANNKONSEPT KAP. 2.8 FOR KRAV TIL MARKERINGSKLT. INDØYS.
 BRANNTEGNINGER VISER BRANNTRÅKKS KONSEPT OG HAR IKKE STATUS SOM
 ARBEIDSTEGNING. BRANNTEGNINGER MÅ LESES SAMMEN MED BRANNKONSEPT.

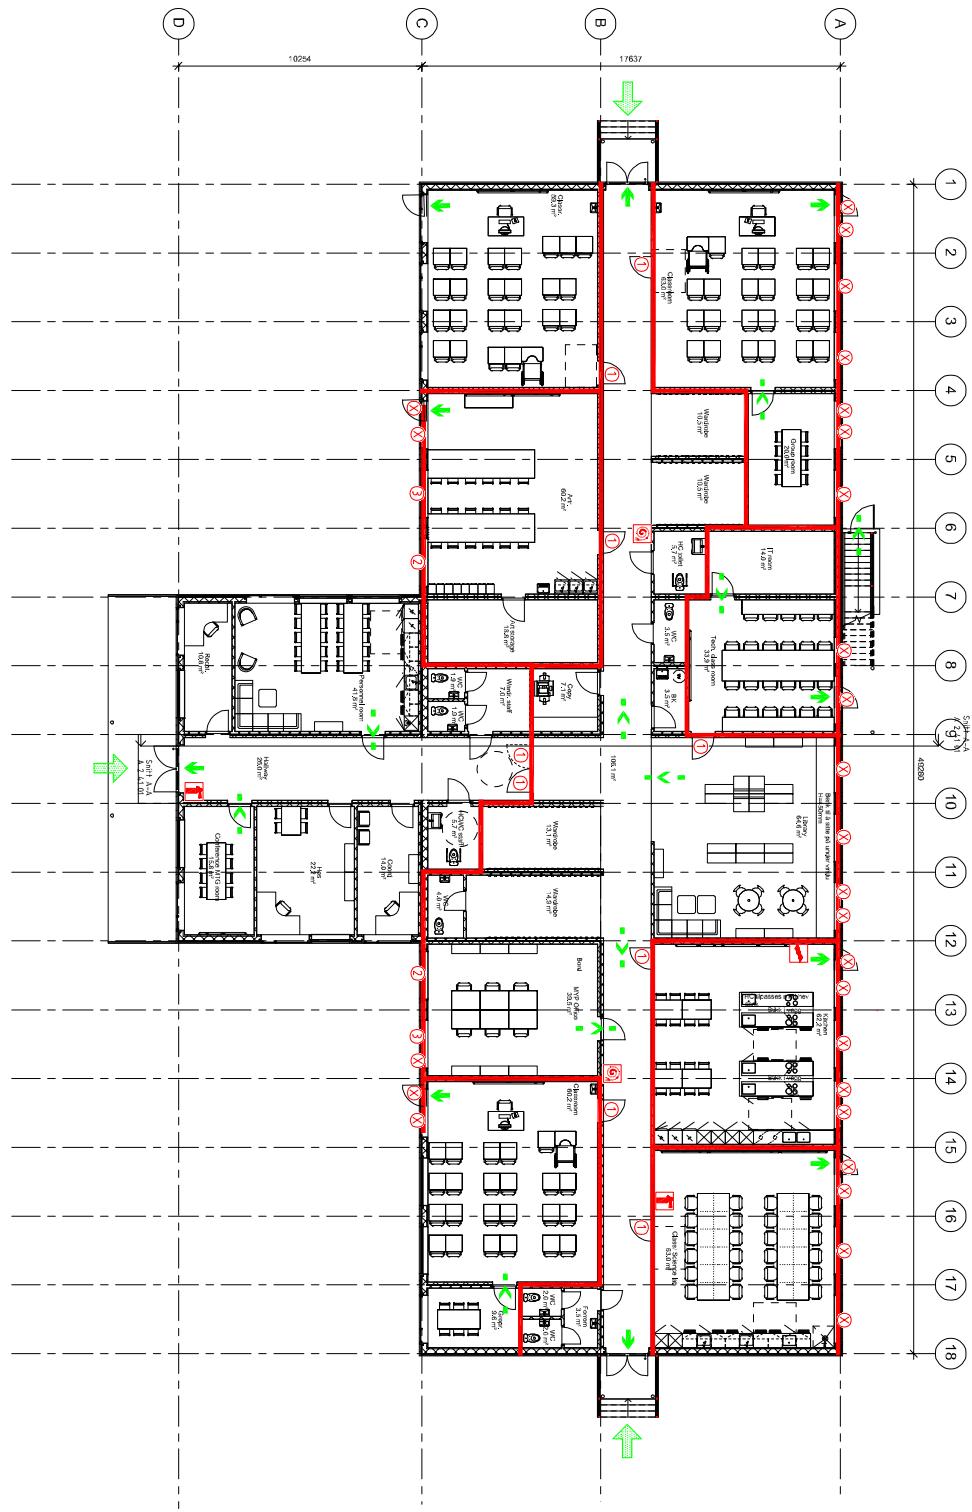

Rev.	Revisjon gjekkter	Dato:	Sign.:	Kont.
------	-------------------	-------	--------	-------

omega	Algoce Norway AS
	Mosulbygg Haugaland internasjonale skole

Branntegning	Plan 1.øg	Hålandvegen 175, 4260 Tørvastad
Tegning nr.	Bran-21	Gnr./Bnr. 138 / 48 Kommune Karmøy
Prosjekt nr.	108361	Akt siktarske A2 Tegnet av SAB
Dato	11.05.22	Målestokk 1:150 Kontrollert av KK