



### 3 Fasade i perspektiv A

1 : 100

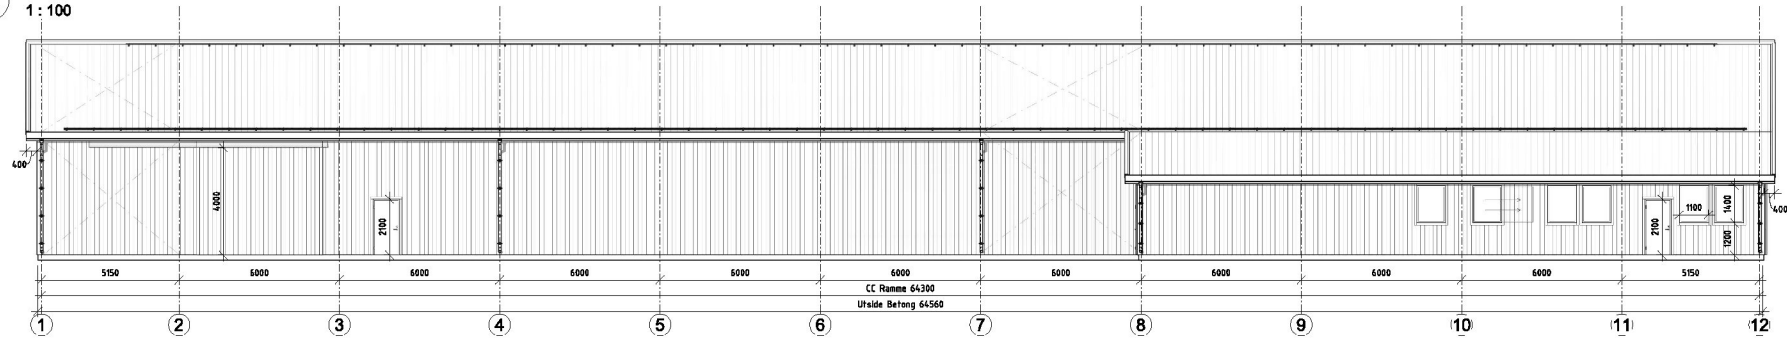


### 4 Fasade i perspektiv H

1 : 100

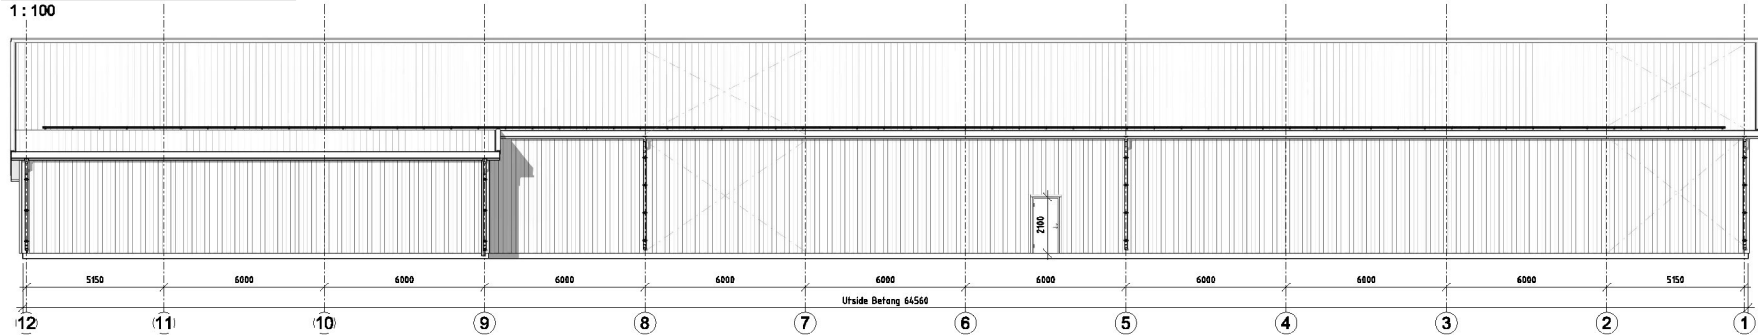


### 1 Fasade i perspektiv 1

1 : 100

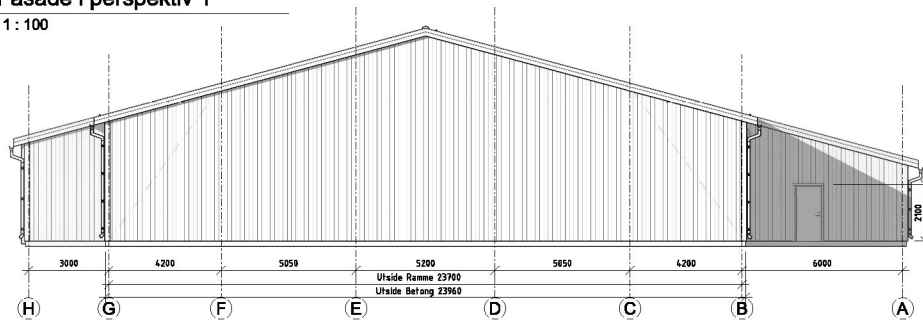

### 2 Fasade i perspektiv 12

1 : 100

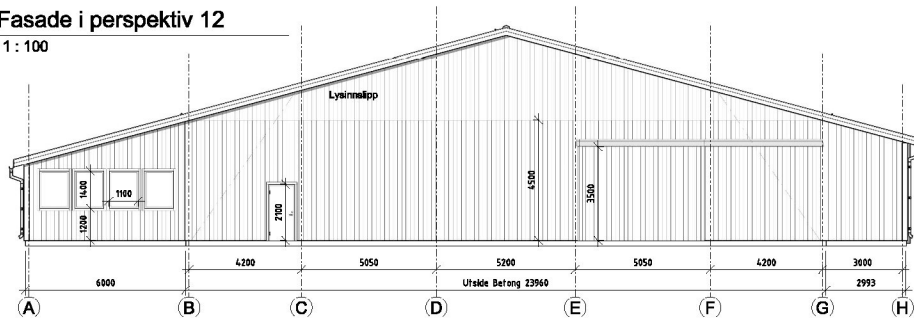

Rev.	Data	Sign	Endring ref. til
C	19.12.22	SL	Rev. lsh. endringer til kontrakt, ref. mell 19.12.
B	12.12.22	SL	Rev. vinduer, porter, innredning, åpning i vent
A	28.11.22	SL	Rev. lengde, vent, vinduer, port

<b>BORGA</b>			
Bygg uten bekymringer			
Spydebergveien 164, 1820 Spydeberg, Norge Tel: +47 69 67 80 28 www.borga.no		Hospitalgatan 11 532 37 Skara, Sverige Tel: +46 (0) 511 34 77 11 www.borga.se	
<b>Kontraktstegning</b>			
Prosjektleder: Nord-Kamøy Rådeklubb			
Prosjektadresse: Kamøy			
Prosjektleder:	Tegnet av:	Kontrollert av:	Sjeftegner:
-	SL	-	RN
Tegningstittel: Elevation og plan			
Prosjektnummer:	Dato:	Tegningnummer:	
-	2022-11-23	E2	

Alla rettigheter tilhører Borga SMBygg AS, gjenbruk av disse tegningene er forbudt uten skriftlig avtale med Borga SMBygg AS