

MOTT. 1. FEB.

Nabovarsel

sendes til berørte naboer og gjenboere

Ved riving skal kreditorer med pengeheftelser i eiendommen varsles, pbl § 21-3



Til (nabo/gjenboer)
 NALBY TERJE MAGNE
 KANALVEGEN 46
 4280 SKUDENESHAUN

Som eier/fester av:
 Gnr. | Bnr. | Festenr. | Seksjonsnr.

Eiendommens adresse
 KANALVEGEN 46

Andre gnr., bnr., f.nr., seksj.nr.

Tiltak på eiendommen:
 Gnr. | Bnr. | Festenr. | Seksjonsnr.

Eiendommens adresse

Postnr. | Poststed
 4280 SKUDENESHAUN

Kommune
 KARMØY

Eier/fester
 A-MARK MATSENTER 1/2 MARK

Andre gnr., bnr., f.nr., seksj.nr.

Det varsles herved om

<input type="checkbox"/> Nybygg	<input type="checkbox"/> Anlegg	<input type="checkbox"/> Endring av fasade	<input type="checkbox"/> Riving
<input type="checkbox"/> Påbygg/tilbygg	<input type="checkbox"/> Skilt/reklame	<input type="checkbox"/> Innhegning mot veg	<input type="checkbox"/> Bruksendring
<input type="checkbox"/> Midlertidig bygning, konstruksjon eller anlegg	<input type="checkbox"/> Antennesystem	<input type="checkbox"/> Oppretting/endring av matrikkelenhet (eiendomsdeling) eller bortfeste	<input checked="" type="checkbox"/> Annet

Dispensasjon etter plan- og bygningsloven kapittel 19

<input type="checkbox"/> Plan- og bygningstloven med forskrifter	<input type="checkbox"/> Kommunale vedtekter	<input checked="" type="checkbox"/> Arealplaner	<input type="checkbox"/> Vegloven	Vedlegg nr. B -
--	--	---	-----------------------------------	-----------------

Arealdisponering

Sett kryss for gjeldende plan

<input type="checkbox"/> Arealdel av kommuneplan	<input checked="" type="checkbox"/> Reguleringsplan	<input type="checkbox"/> Bebyggelsesplan	<input type="checkbox"/> Eventuelt andre planer
--	---	--	---

Navn på plan
 125 -SKUDENESHAUN

Beskriv nærmere hva nabovarslet gjelder

FLYTEBRYGGE 15M.

Vedlegg nr. Q -

Spørsmål vedrørende nabovarsel rettes til

Foretak/tiltaksnavn
 SKUDENESHAUN BÅTFORENING 1/2 SVERRE ENG

Kontaktperson, navn SVERRE ENG	E-post SE O CAPRICORN-EO.NO	Telefon	Mobil 93425758
-----------------------------------	--------------------------------	---------	-------------------

Søknaden kan ses på hjemmeside: (Ikke obligatorisk):

Merknader sendes til

Eventuelle merknader skal være mottatt innen 2 uker etter at dette varsel er sendt. Ansvarlig søker/tiltaksnavn skal sammen med søknad sende innkomne merknader og redegjøre for ev. endringer.

Navn SVERRE ENG	Postadresse KAIGATA 84
Postnr. Poststed 4280 SKUDENESHAUN	E-post

Beskrivelse av vedlegg	Gruppe	Nr. fra - til	IKKE relevant
Dispensasjonssøknad/vedtak	B	1	
Situasjonsplan	D	1	
Tegninger snitt, fasade	E	1	
Redegjørelser/kart	F	1	
Andre vedlegg	Q	1	

Underskrift

Sted SKUDENESHAUN 16/1-23	Dato	Underskrift ansvarlig søker eller tiltaksnavn Sverre Eng
Gjentas med blokkbokstaver S		VIDAR YOSTERO

SEKTOR AREAL OG BYGGESAK

NB: Kartet kan inneholde feil og mangler.
Noen grenser er usikre.
Vann og avløpsledninger er usikre.



SITUASJONSKART


Gnr/Bnr : 57/178,167

Dato : 18.11.2022

Målestokk: 1:500

Datum: Euref 89/UTM 32

0 5 10 15 20 m

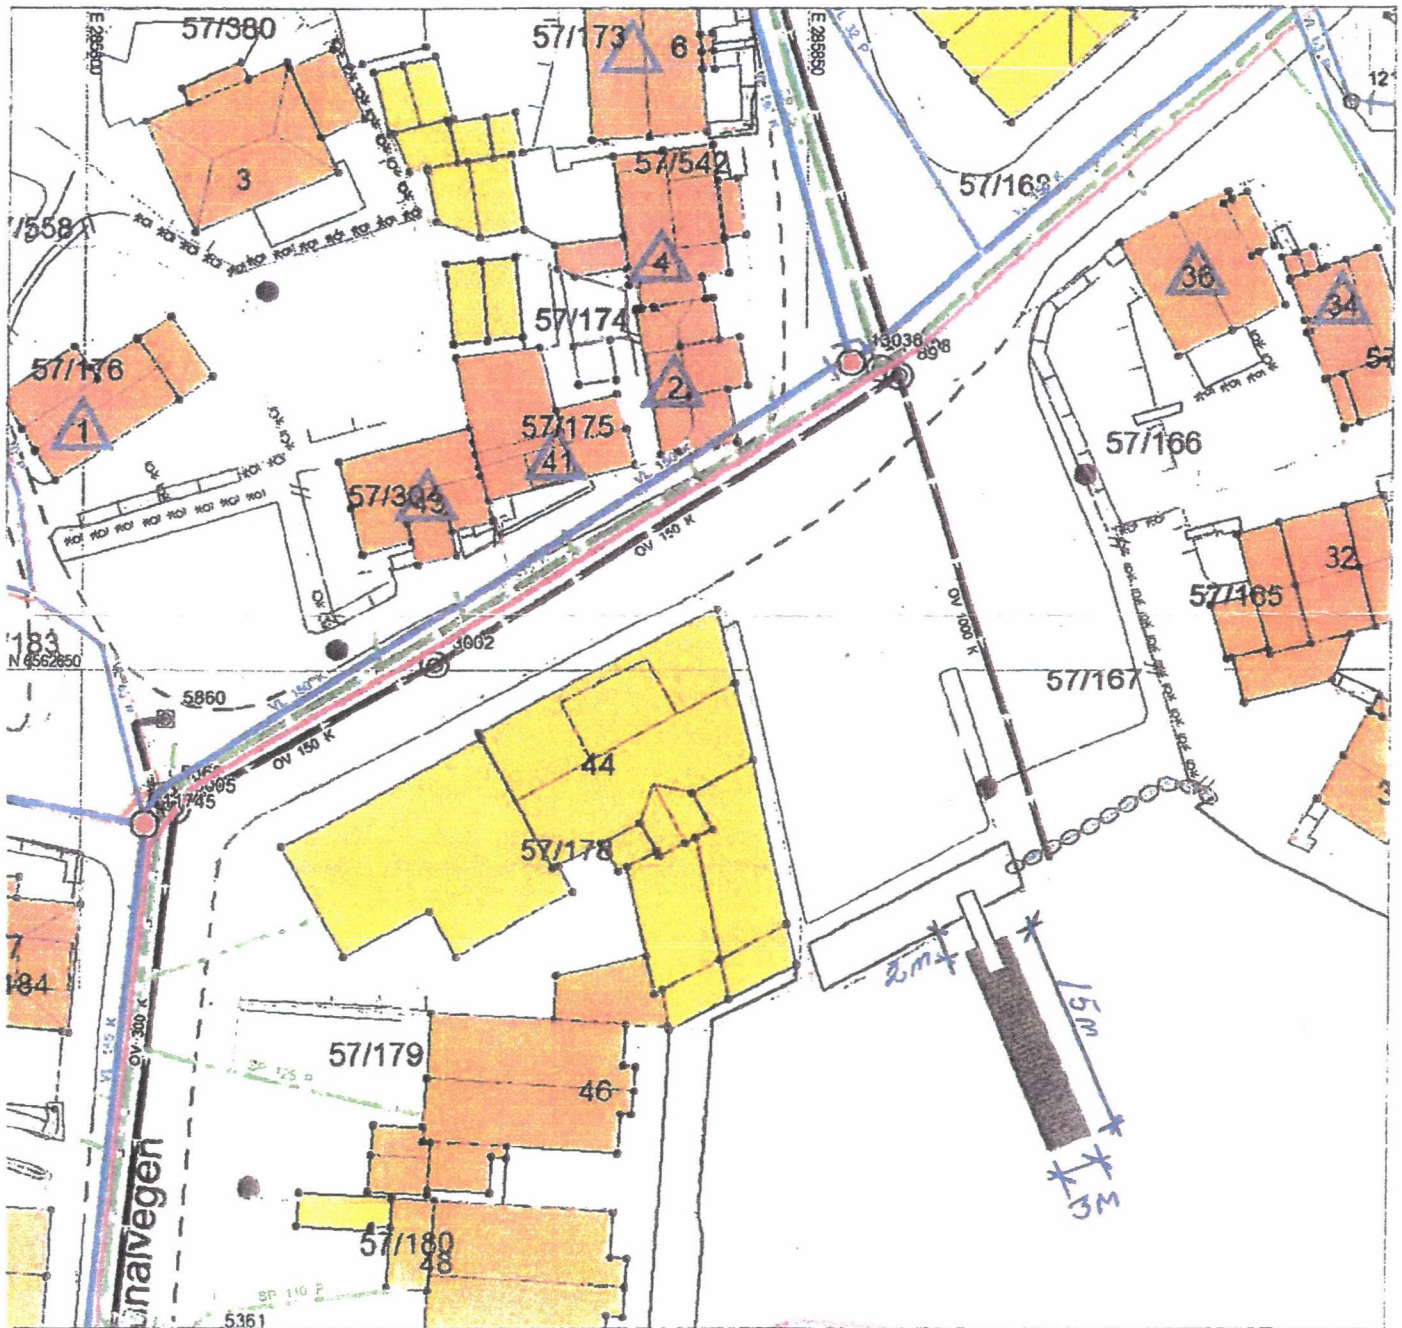

Tegnforklaring:

Eiendomsgrense målt
Eiendomsgrense usikker

Bygg -takflate


Bygg -planlagt

Bygg eldre enn 1900, sefrak bygg

Vegkant

Høydekurve

Høvsdent. stolber

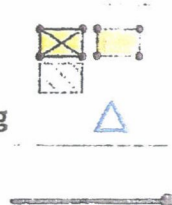

Kommunale VA-ledninger:

Vannledning, brannkum usikker plassering

Spillvannsledning, kum usikker plassering

Overvannsledning, kum usikker plassering

Private VA-ledninger:

Vannledning, kran usikker plassering

Spillvannsledning, septik usikker plassering

Overvannsledning, kum usikker plassering

