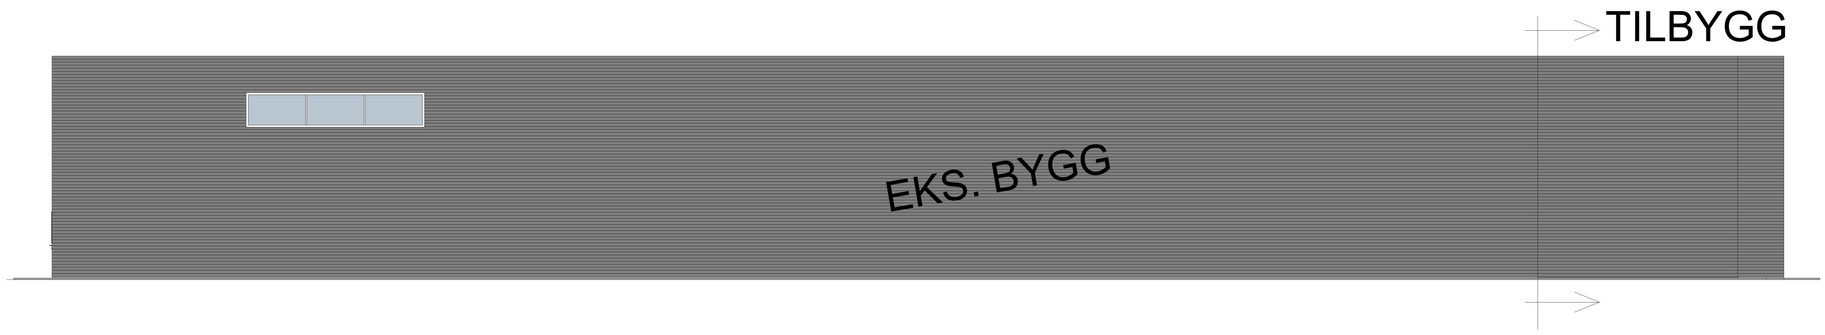

1:100 Fasade Vest

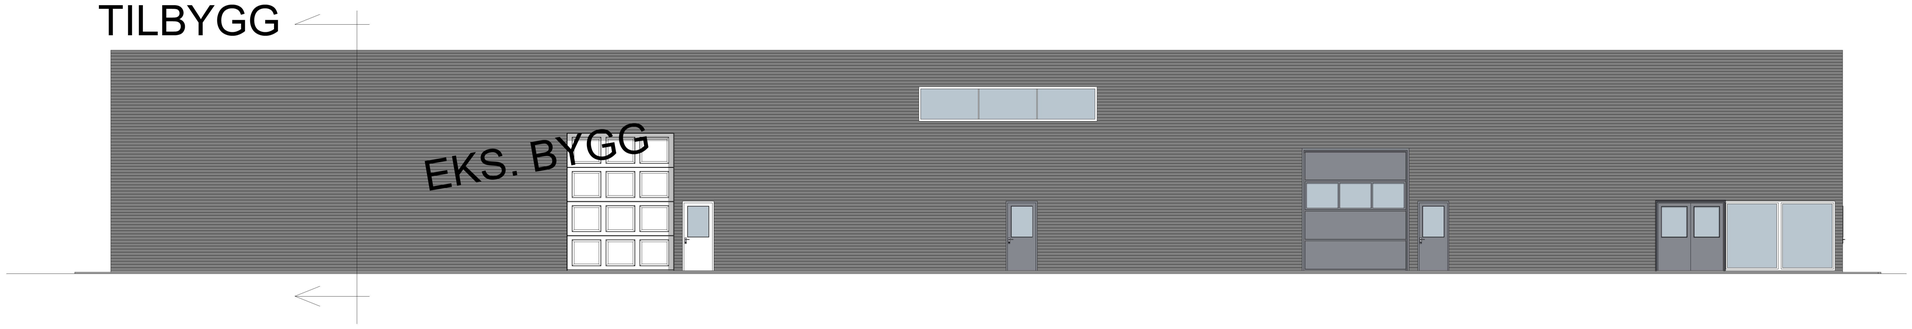

1:100 Fasade Øst

1:100 Fasade Sør

1:100 Fasade Nord

Tegning med forbehold, må prosjekteres

BIM med ARCHICAD 24 NOR Filplassering: D:\Dropbox\ARCHICAD\2022\Åkra Dekk\Ny_Stongsvingen 81.pln

Tegningsnr.
A40-01

Revisjon nr.

Type tegning
Fasader

Rev. 31.01.23 - kn
Redusert tilbygg til kun lagerdel

Rev	Nr	Beskrivelse	Dato	Sign	Kontr

Lokalisering:

Prosjekteringsgruppen

●	ARK :	North Ark As	Flesslandsvegen 53 A 4291 Kopervik Tlf.: 90974588 knut@northark.no
○	RIB :	Rådg. ing. Bygg	RIBveien18 0000 RIBbyen Tlf: 000 00 000 rib@rifirma.no
○	RIE :	Rådg. ing. Elektro	RIEveien18 0000 RIEbyen Tlf: 000 00 000 rie@rieifirma.no
○	RIV :	Rådg. ing. VVS	RIVveien18 0000 RIVbyen Tlf: 000 00 000 riv@rivfirma.no

Fase
Søknadstegning

North Ark As
90974588 - knut@northark.no

Tiltakshaver
Åkra Dekksenter As

Prosjekt
Tilbygg lagerhall
Stongsvingen 81
4270 Åkrehamn

Godkjent
Kontroll prosjekt
Sign. Kontroll
Filnavn
Ny_Stongsvingen 81.pln
Dato
April 2022
Målestokk
1:100
Kontroll utførende
Sign. Kontroll

Grnr./Brnr./Festenr.:
15/2229

Prosjektnr.:
P751

Tegningsnr.:
A40-01

Prosjektnr. for prosjekterende/lev.

Type tegning:
Fasader