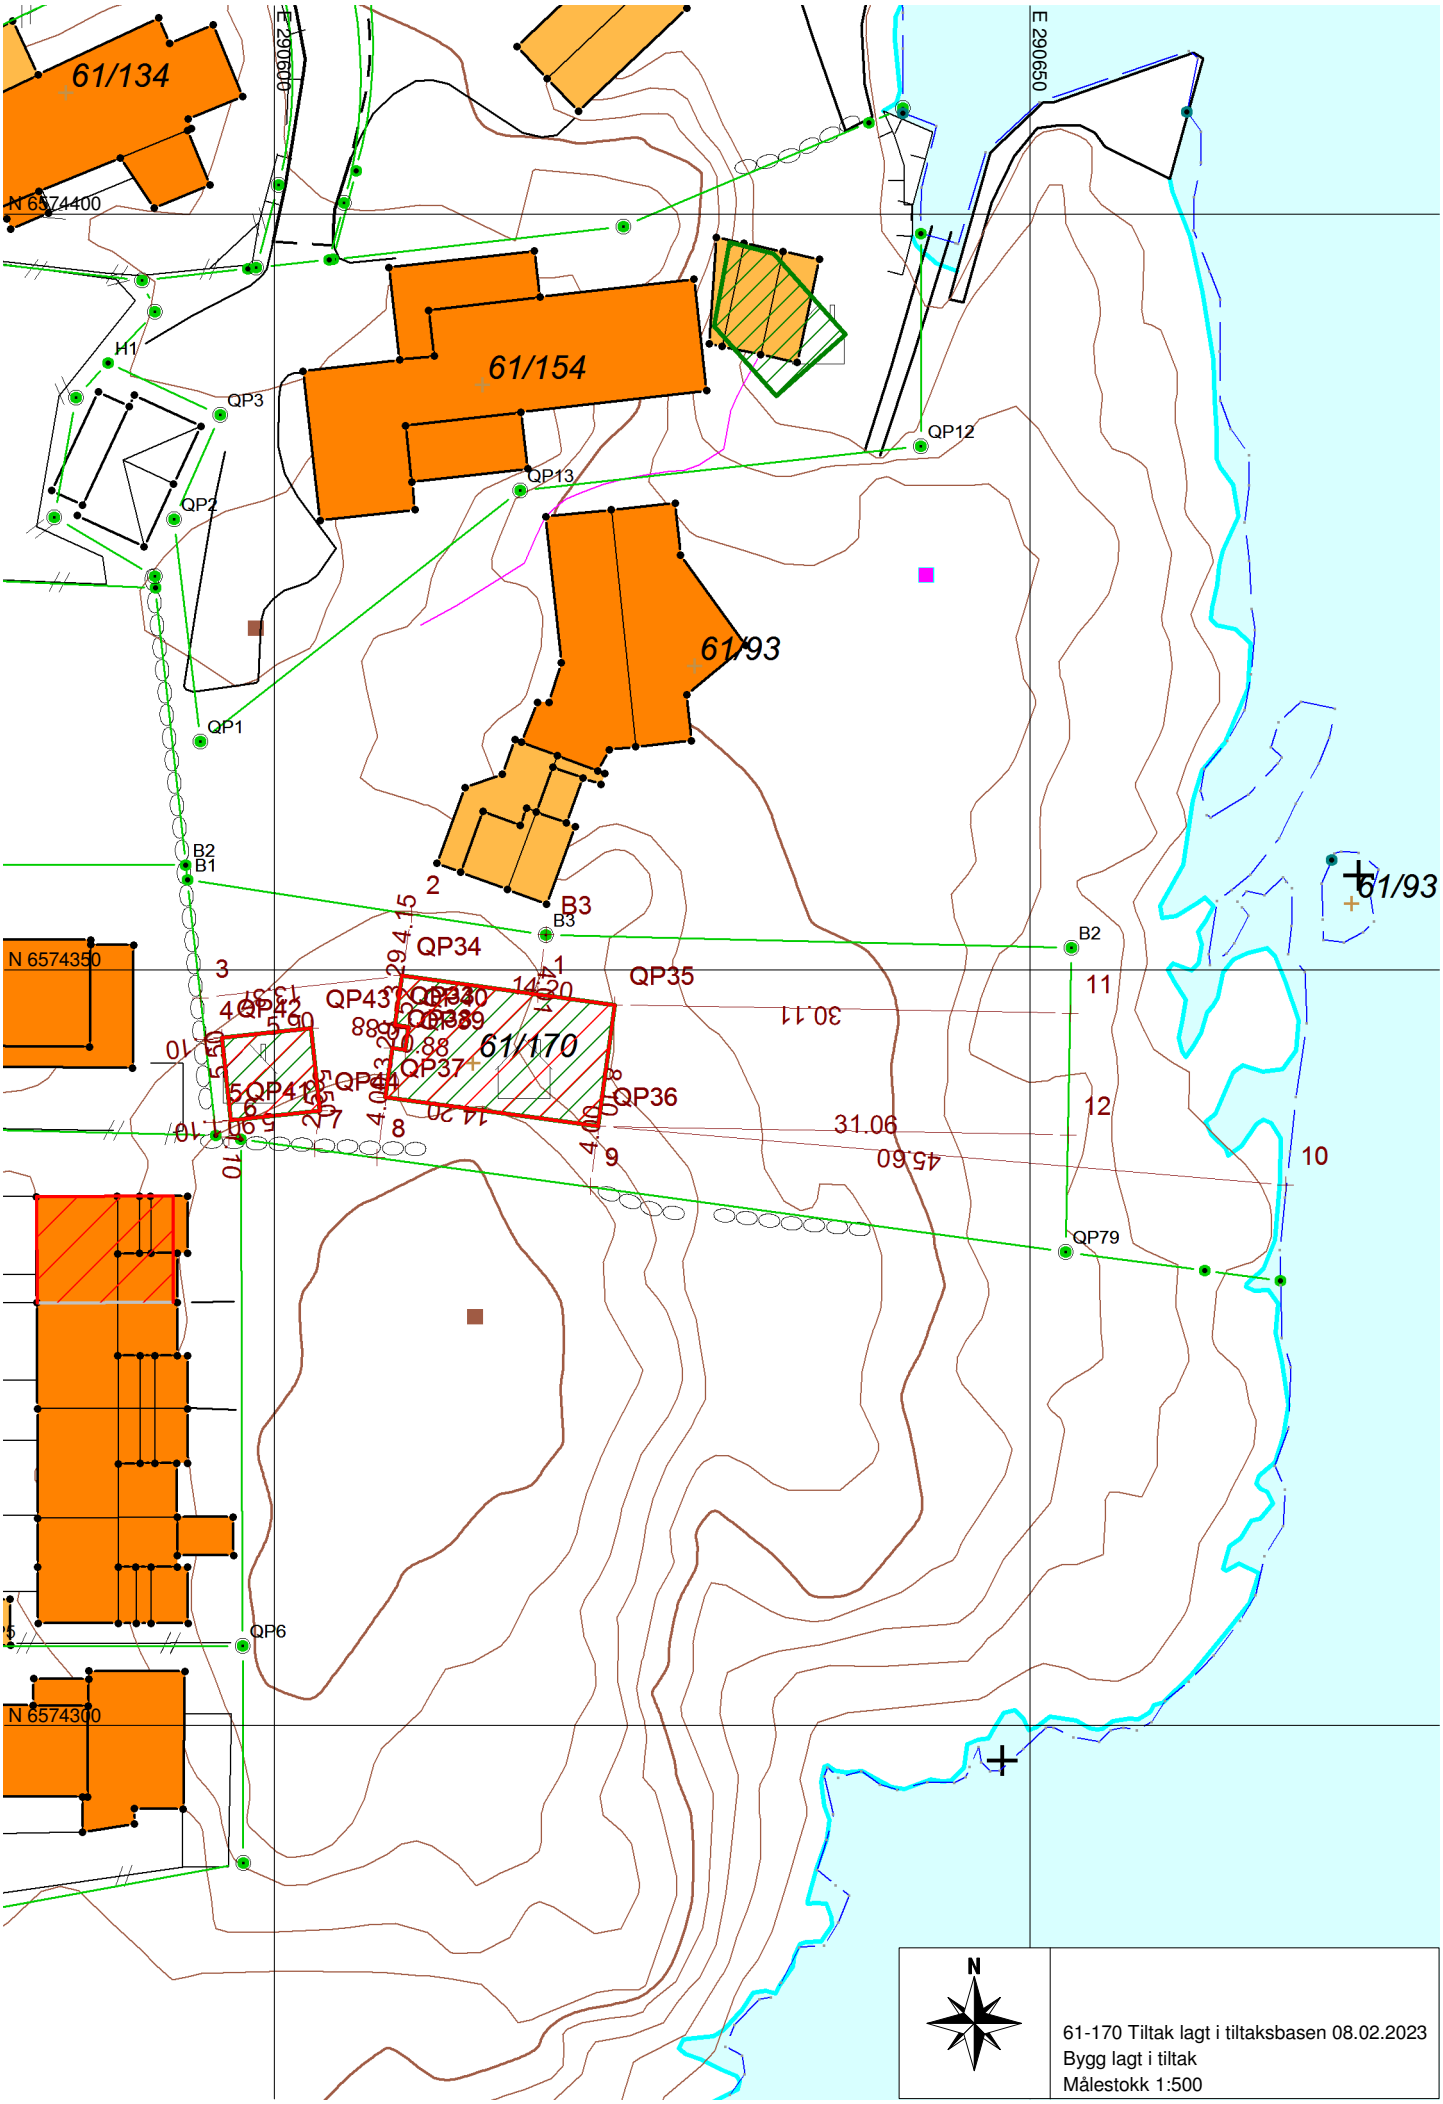

N

61-170 Tiltak lagt i tiltaksbasen 08.02.2023
Bygg lagt i tiltak
Målestokk 1:500

	Punktnavn	Status	X	Y	H	Tema	GeoideH	N-lodd	E-lodd	sX	sY	sP	sH	rXY	rXH	rYH
	QP35	T	6574347.663	290622.561												
	QP34	T	6574349.589	290608.493												
	B3	T	6574352.330	290618.000		4061										
	1	T	6574348.361	290617.459												
	2	T	6574353.692	290609.124												
	QP43	T	6574346.139	290602.461												
	3	T	6574348.146	290595.201												
	QP42	T	6574345.500	290596.596												
	4	T	6574345.383	290595.502												
	QP41	T	6574340.033	290597.191												
	5	T	6574339.915	290596.097												
	6	T	6574338.943	290597.038												
	QP44	T	6574340.671	290603.056												
	7	T	6574338.166	290602.715												
	QP37	T	6574341.563	290607.394												
	8	T	6574337.599	290606.856												
	QP36	T	6574339.638	290621.463												
	9	T	6574335.674	290620.925												
	10	T	6574335.744	290666.896												
	11	T	6574347.121	290652.662												
	12	T	6574339.082	290652.518												
	QP33	T	6574346.332	290608.047												
	QP38	T	6574344.820	290607.840												
	QP39	T	6574344.701	290608.712												
	QP40	T	6574346.207	290608.918												