

SITUASJONSKART

Gnr/Bnr :
Dato : 14.02.2019
Målestokk: 1:500
Datum: Euref 89/UTM 32

0 5 10 15 20 m




D2
FORVALTNINGSAVDELINGEN




KARMØY
KOMMUNE

NB: Kartet kan inneholde feil,
noen grenser er usikre.

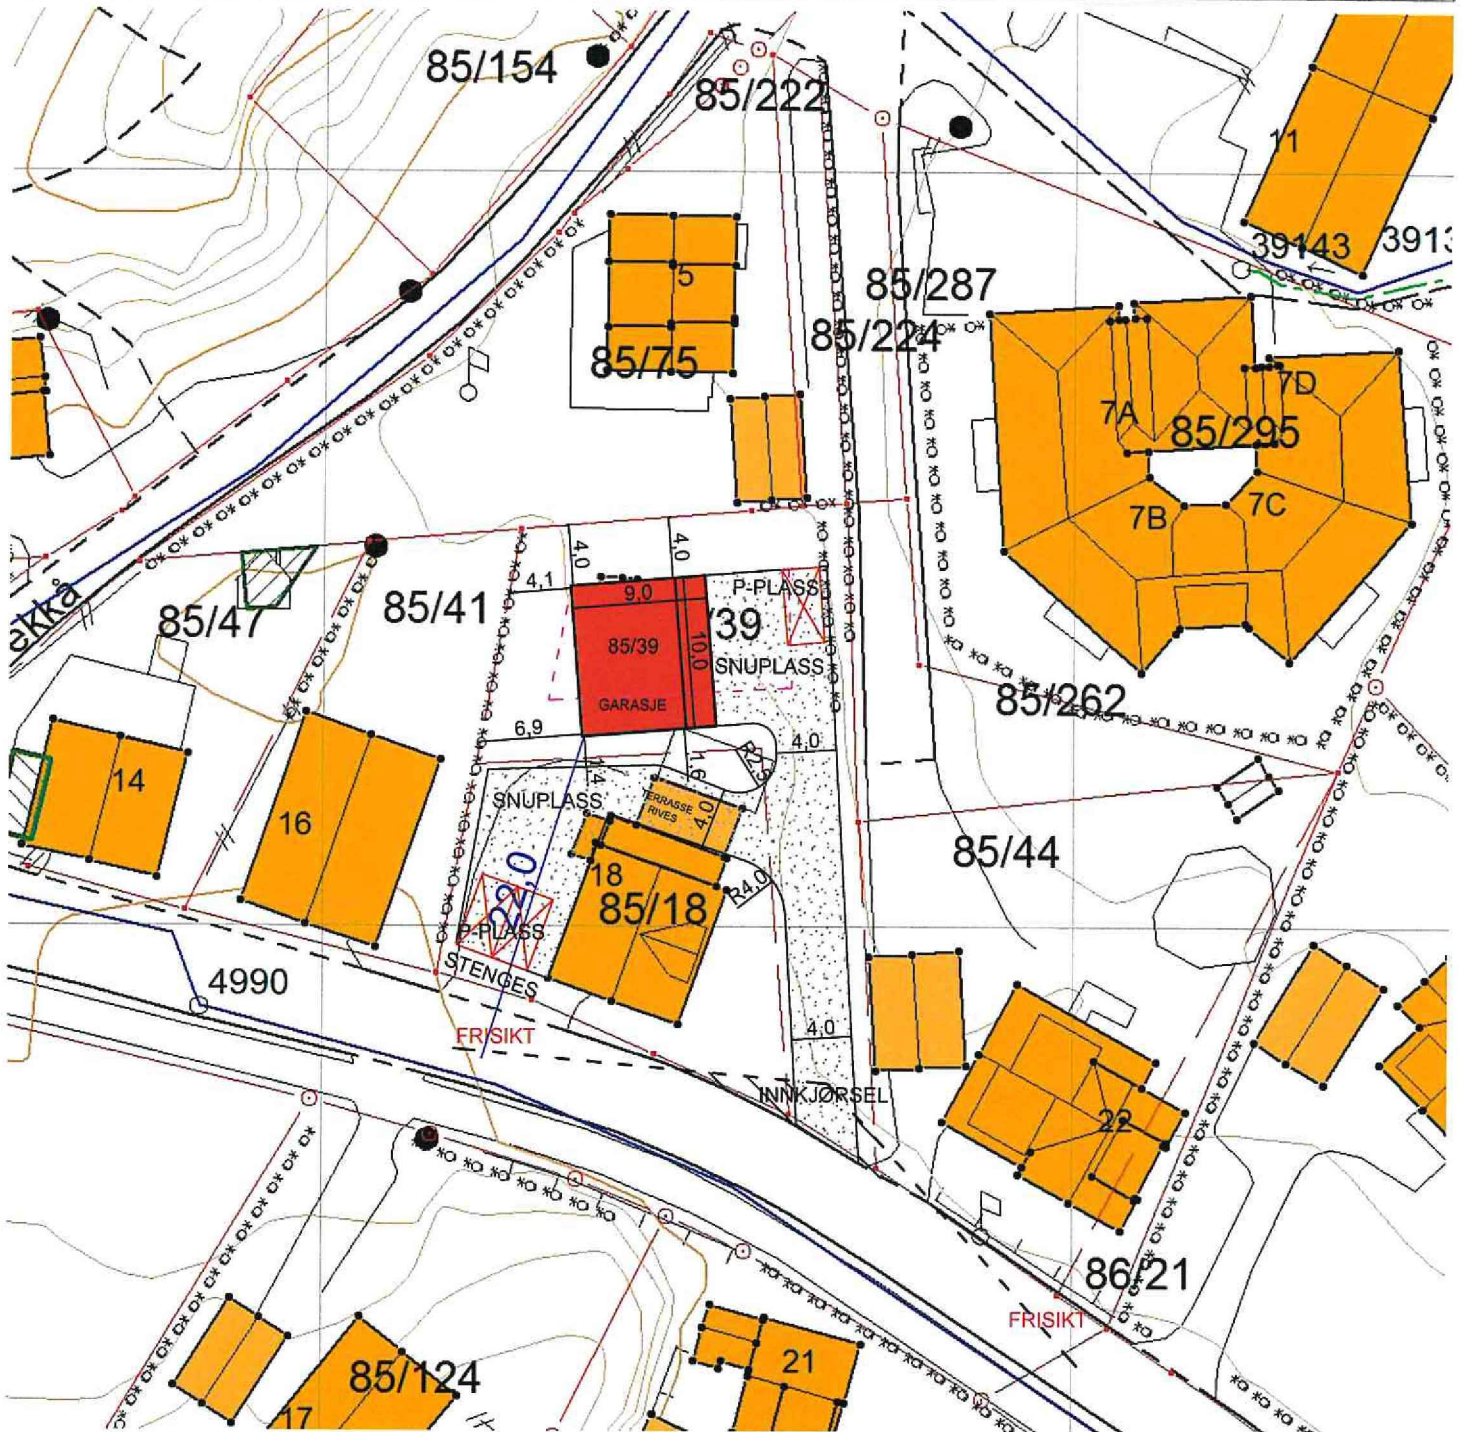

Tegnforklaring:

Eiendomsgrense målt
Eiendomsgrense usikker
Bygg -takflate
Bygg -planlagt
Bygg eldre enn 1900, sefrak bygg

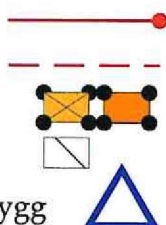

Vegkant
Høydekurve
Høyspent, stolper
Kommunale VA-ledninger, kum

