

SITUASJONSKART

MED REGULERINGSPLAN

Reg.plannr.: 426 - Vorre/Austevik

Adresse:

Gnr/Bnr: 98/1

KARMØY KOMMUNE

SEKTOR AREAL OG BYGGESAK



Målestokk: 1:1000


Datum: Euref 89/UTM 32 Dato : 12.12.2022

Tiltakshaver:

Vedlegg D:

Kartet kan inneholde feil, noen grenser er usikre.

Fargelagt kart må innsendes ved søknad eller melding.

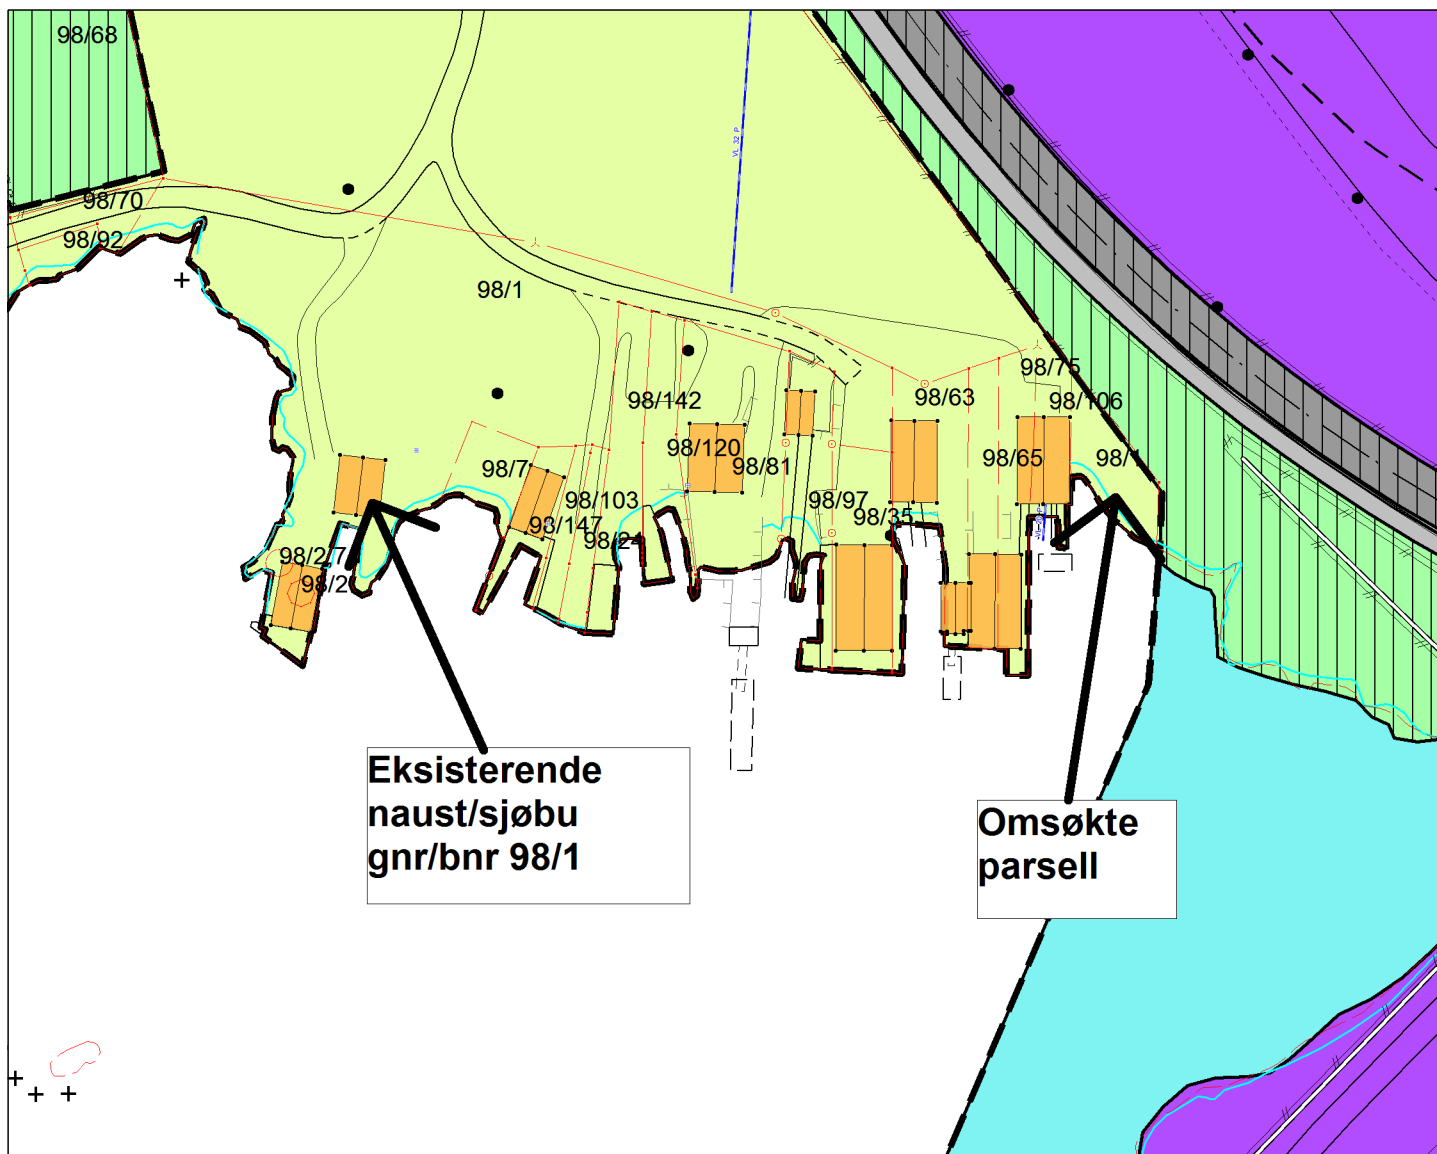

Tegnforklaring:

Vegkant	—
Høydekurve	—
Eiendomsgrense målt	—●
Eiendomsgrense usikker	- - -
Bygg -takflate	■
Bygg -planlagt	■
Høyspent, stolper	—●
Kommunale VA-ledninger	—●

Reguleringsformål:

Samferdselanlegg og teknisk infrastruktur	■
Forretning	■
Fritidsbebyggelse	■
Allmennyttig formål	■
Industri/lager	■
Friområde	■
Garasjeanl./bensinst.	■
Trafikkområde	■

Landbruksområde	■
SKRAVERTE OMRÅDER	■
Fare	■
Felles	■
Spesialområde	■
LINJER	—
Frisiktlinje	- - -
Byggegrense	- - -
Planens begrensning	—