

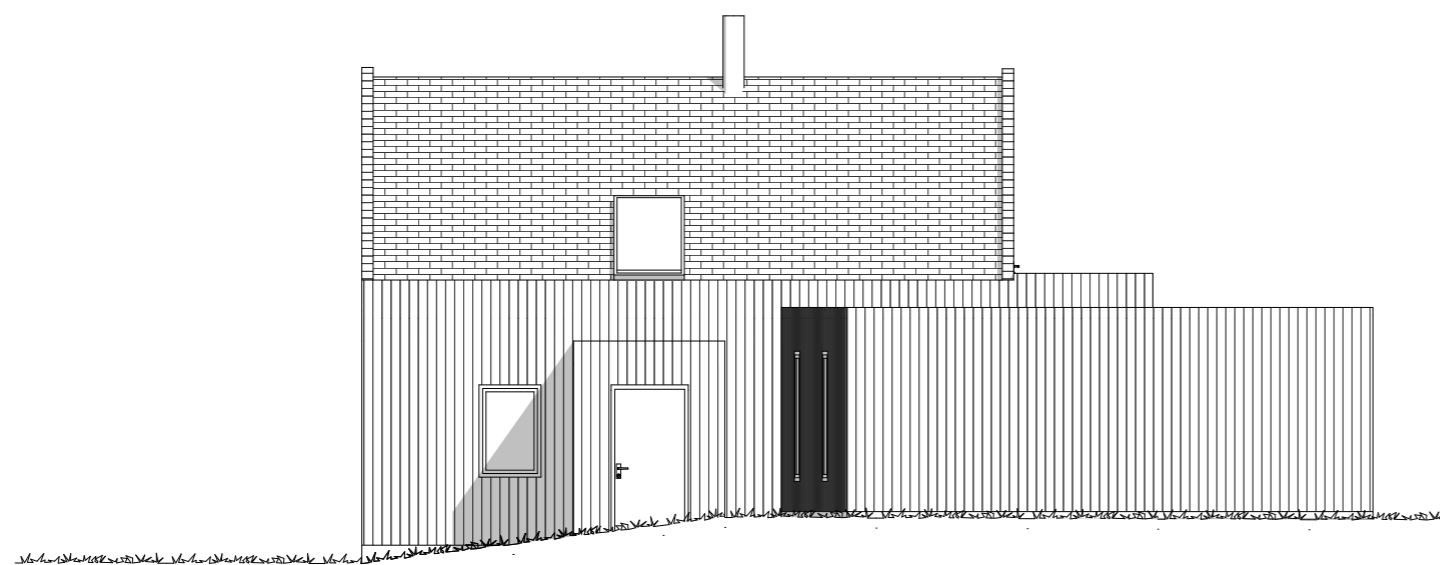


1:100 Fasade Nord

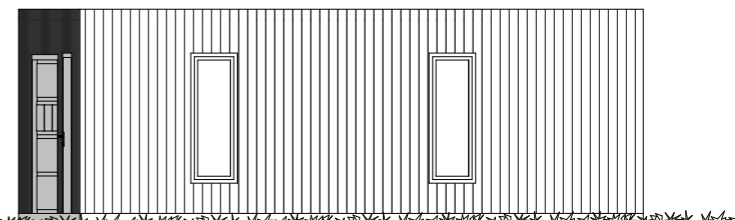


1:100 Fasade Vest

Prosjekt: Prosjektnavn	Kontroll prosjekt: Sign.: Kontroll:
Tiltakshaver: Tiltakshaver Tiltakerveien 19 0000 Byen	Gnr./Bnr./Festnr.: Gnr/Bnr/Festenr.
Prosjekterende: Arkitektkontoret Arkitektveien 19 0000 Arkitektbyen	
© Alle rettigheter tilhører utførende for prosjektering, kopiering eller bruk av disse tegningene er forbudt uten skriftlig samtykke	Dato: Dato oppr.
Tegning: Fasade Nord og Vest	Målestokk: 1:100
	Tegningsnr.: A40-1
	Rev.: .

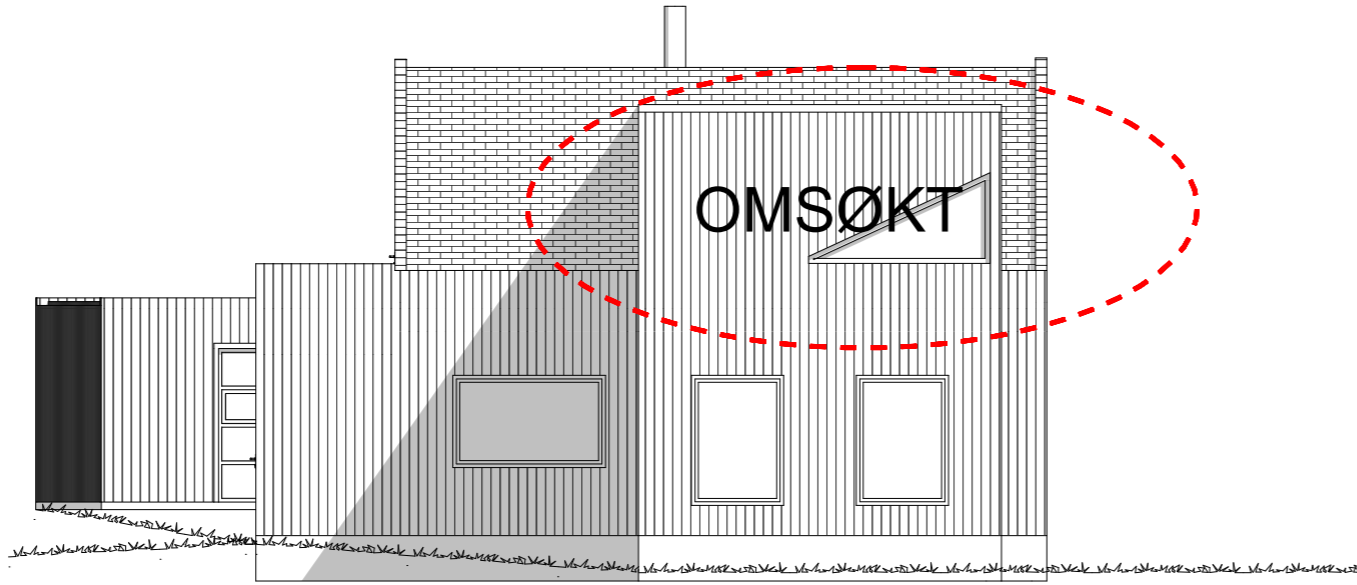

1:100 Fasade Øst

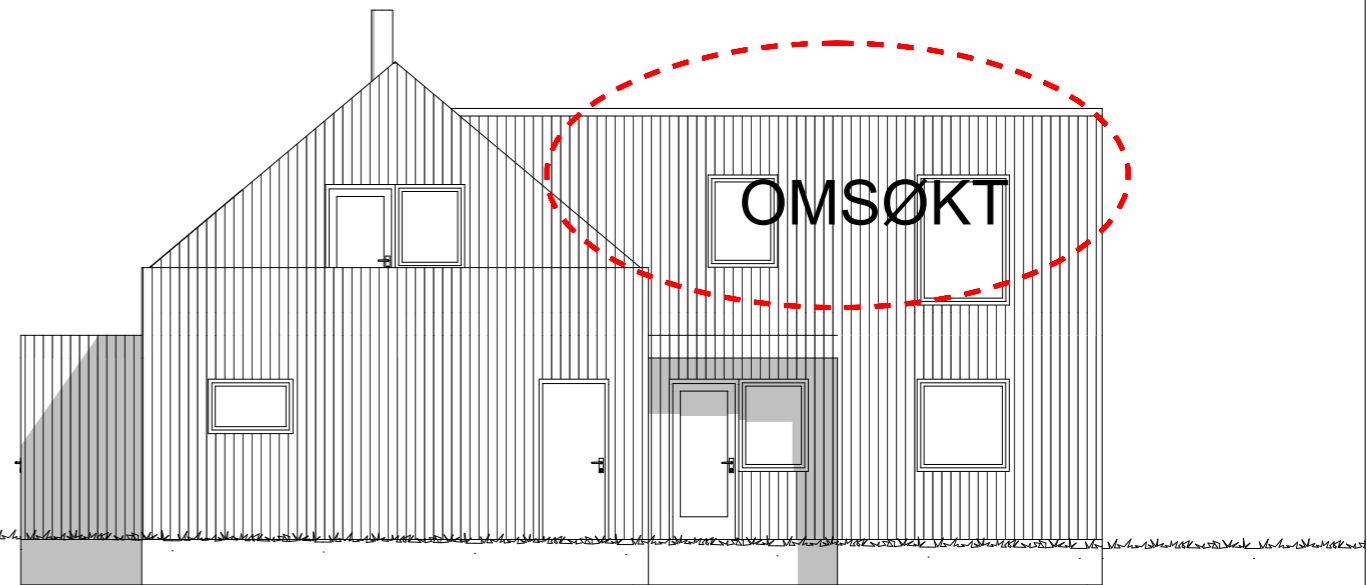

1:100 Fasade Sør

Prosjekt: Prosjektnavn	Kontroll prosjekt: Sign.: Kontroll:
Tiltakshaver: Tiltakshaver Tiltakerveien19 0000 Byen	Gnr./Bnr./Festnr.: Gnr/Bnr/Festen
Prosjekterende: Arkitektkontoret Arkitektveien 19 0000 Arkitektbyen	
© Alle rettigheter tilhører utførende for prosjektering, kopiering eller bruk av disse tegningene er forbudt uten skriftlig samtykke	Dato: Dato oppr.
Tegning: Fasade Sør og Øst	Målestokk: 1:100
	Tegningsnr.: A40-2
	Rev.: .