

Flytte innkjørsel til Snikvegen 61, 5545 Vormedal.

I forbindelse med utbedring av krysset mot Snikvegen må terrenget heves mot krysset, innkjørsel til Snikvegen 61 må dermed flyttes til nedsiden av huset som vist på vedlagt kart.

Eier gir tillatelse til dette mot at det gruses vei opp til dagens parkeringsplass og det settes opp tre gjerde over mur. Flettverksgjerde i frisiktsonen som står må stå for å bevare frisikt.

Eier gir også tillatelse til å bruke frisikt som er regulert over vår eiendom.

Signatur hjemmelshaver for gnr/bnr 119/209 i Karmøy kommune:

Alice Helene Årre: Karmsund 20/12-22 *Alice Helene Årre*




Krossnesvegen, Adresse

Dato: 20.12.2022

Målestokk: 1:250

Koordinatsystem: UTM 32N

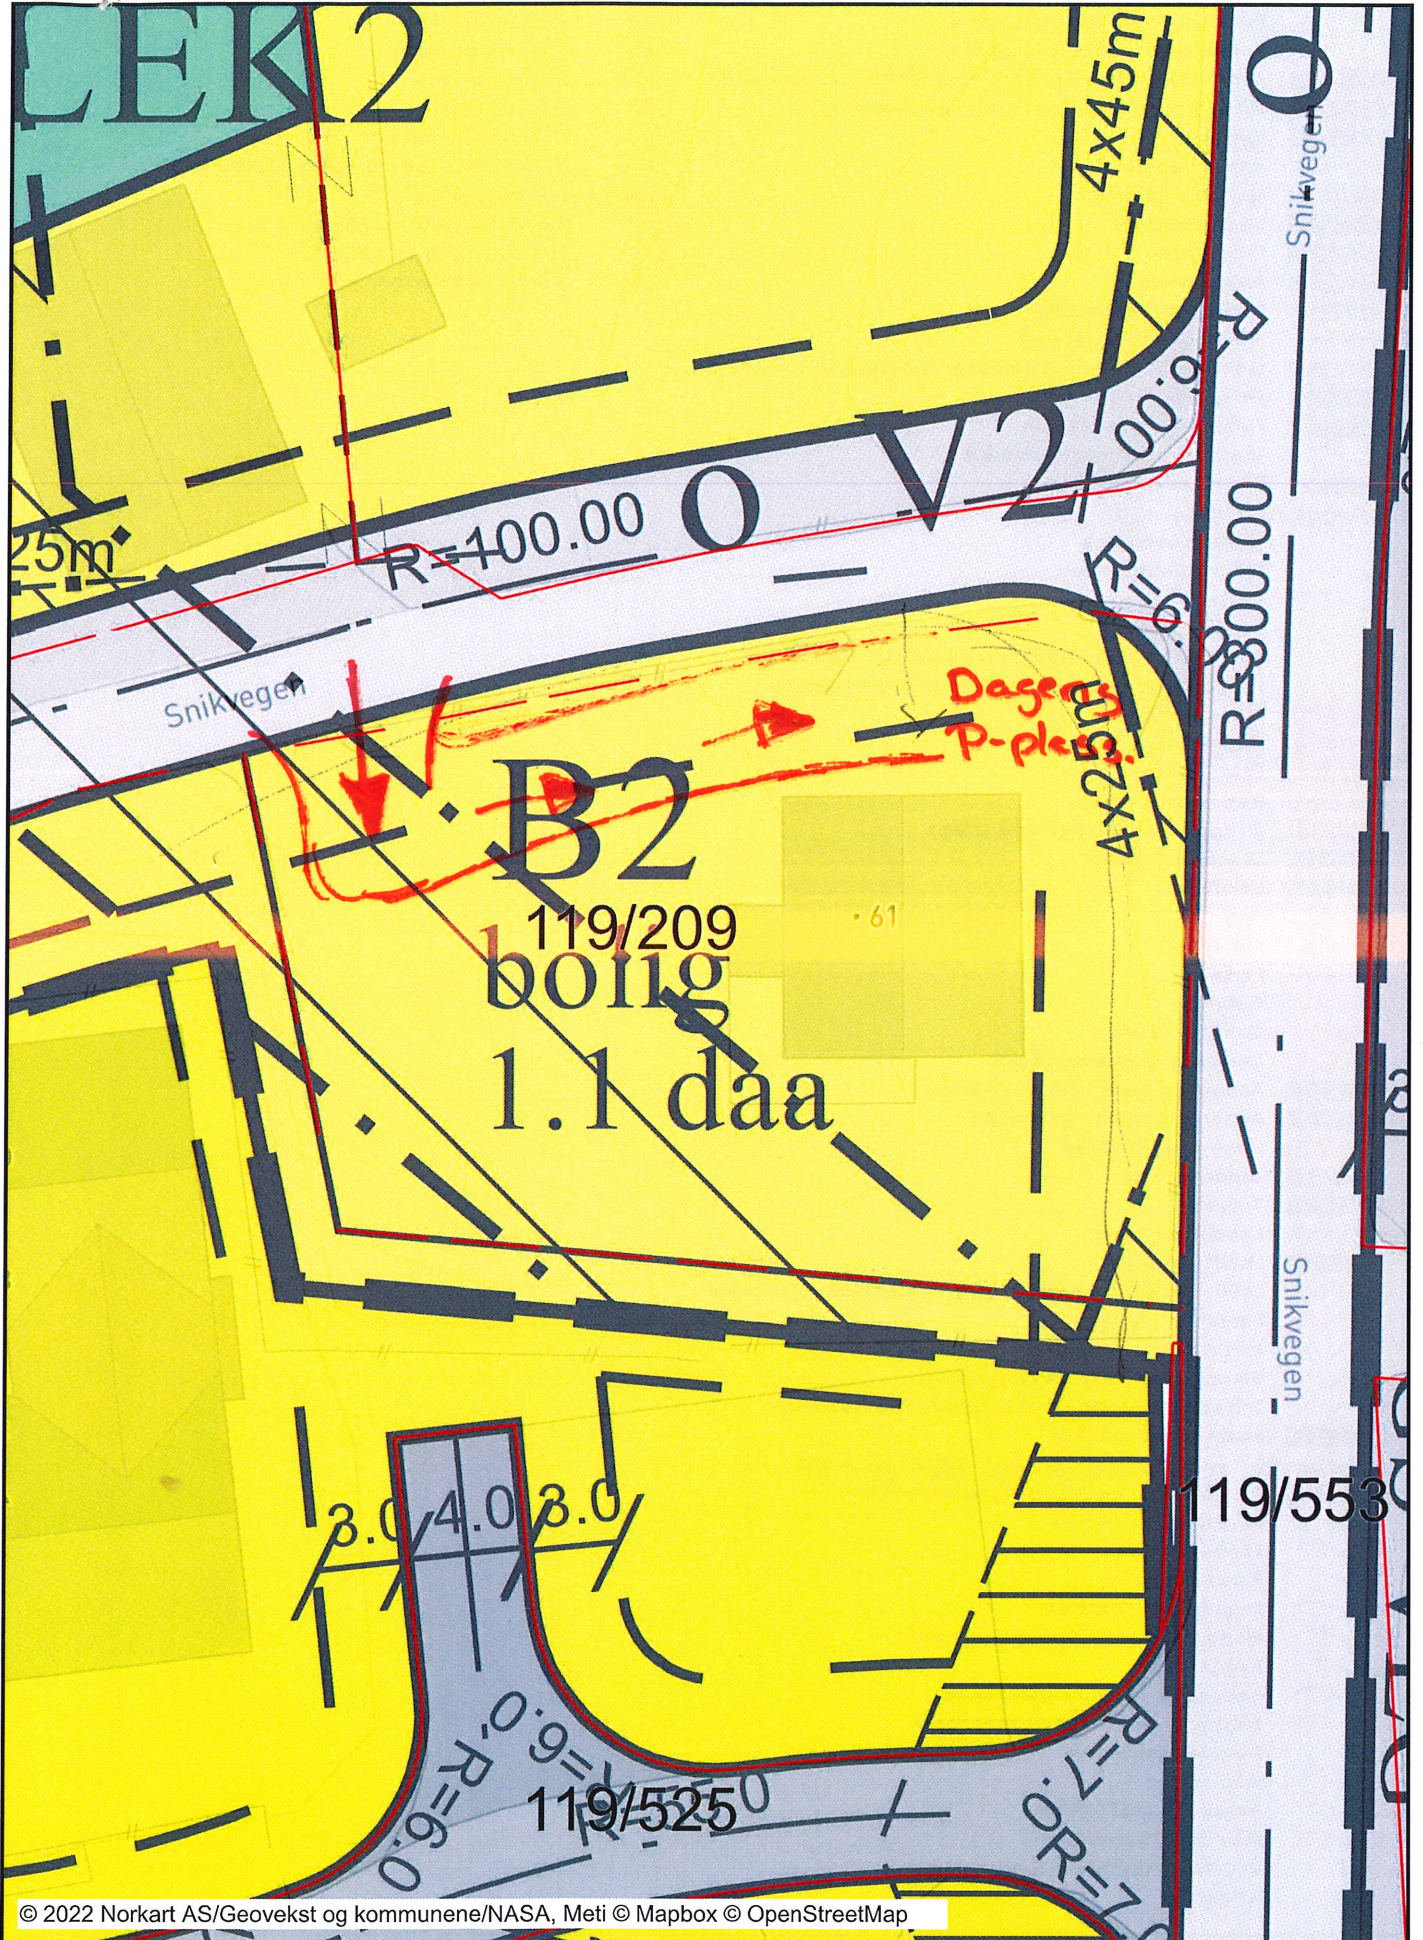

Signatur eiv: Alice Helene Arre 20/12-22