

95/3

Håvikvegen

95/23

Ø110
C/P

PVC 32

PVC 110


95/32

95/31

E9B

95/30

1:90

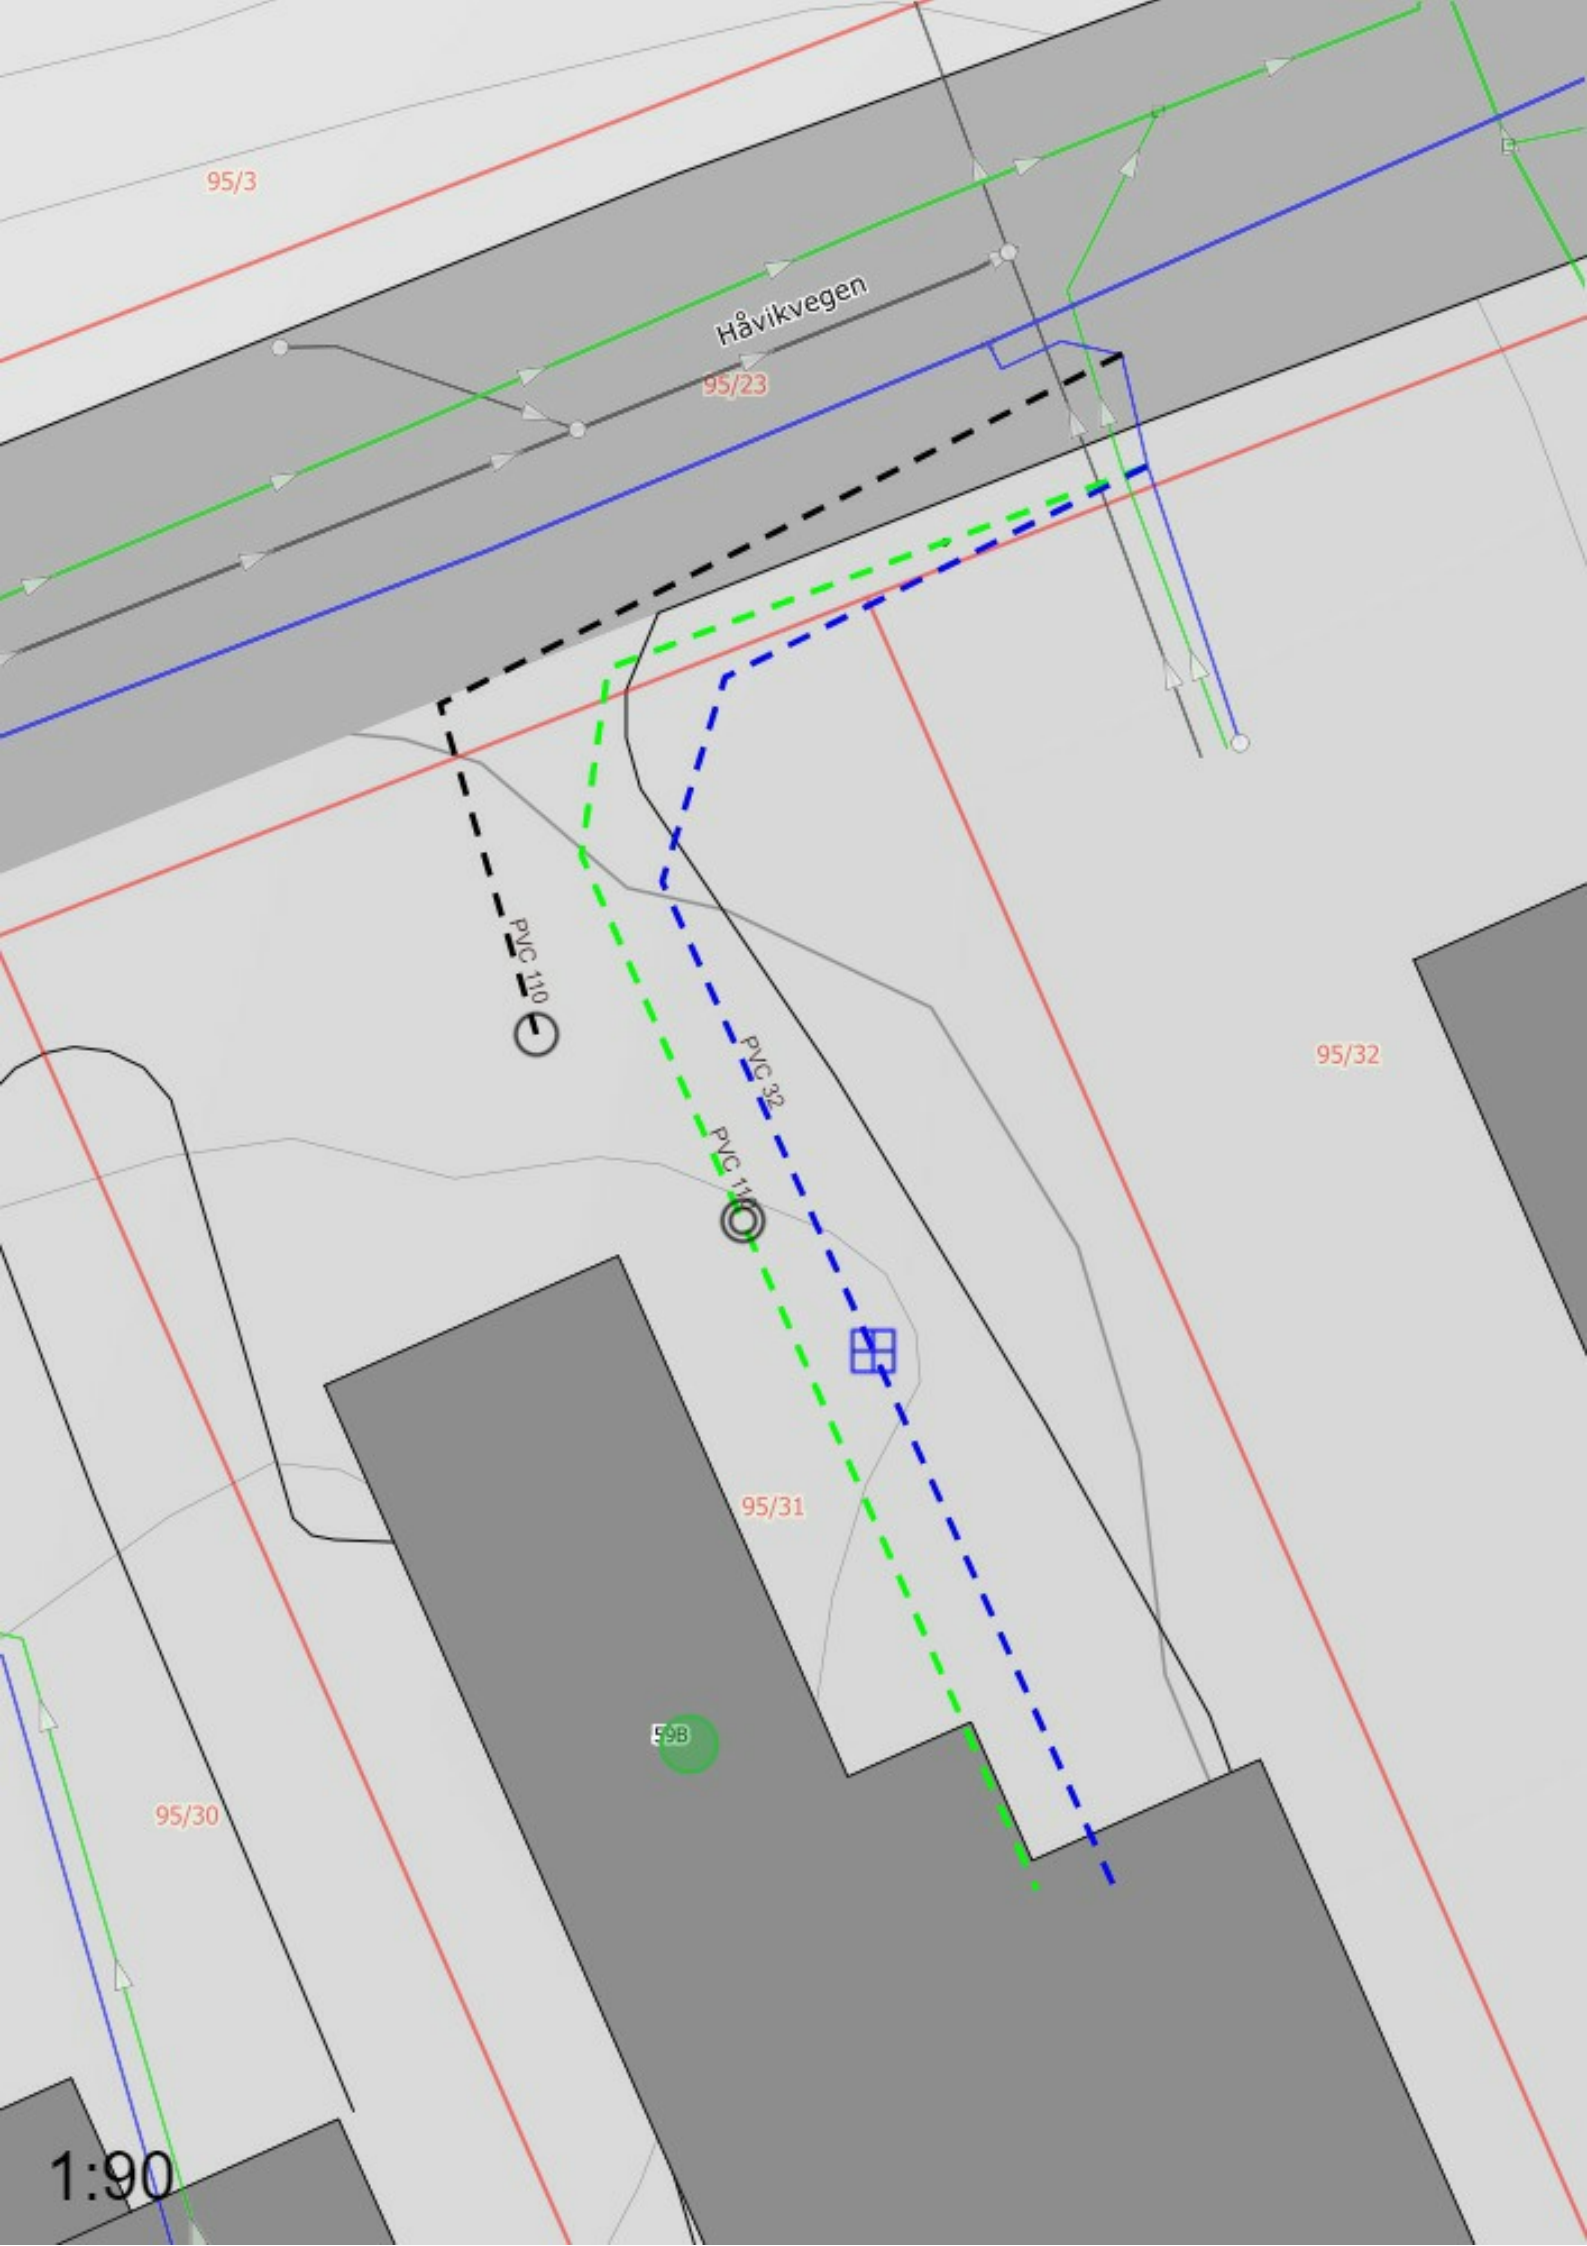

Spillvannsledning

Materiale: Polyvinylklorid [PVC] Dimensjon: 110mm Eier: Privat (bygningseier) Målemetode XY: Direkte innlagt på skjerm [82]

Vannledning

Materiale: Polyvinylklorid [PVC] Dimensjon: 32mm Eier: Privat (bygningseier) Målemetode XY: Direkte innlagt på skjerm [82]

Overvannsledning

Materiale: Polyvinylklorid [PVC] Dimensjon: 110mm Eier: Privat (bygningseier) Målemetode XY: Direkte innlagt på skjerm [82]



Stoppekran

Eier: Privat (bygningseier) Målemetode XY: Direkte innlagt på skjerm [82]



Drenskum

Material: Prefabr. betong Kumform: Sirkulær Dimensjon: 650mm Kjegle: Rett kjegle Eier: Privat (bygningseier) Målemetode XY: Direkte innlagt på skjerm [82]



Stakerør

Material: Prefabr. PVC Dimensjon: 110mm Eier: Privat (bygningseier) Målemetode XY: Direkte innlagt på skjerm [82]