



Karmøy kommune


Situasjonskart

Eiendom: 12/159
Adresse: Vestre Veaveg 31
Dato: 08.06.2022
Målestokk: 1:500



UTM-32

| | | | |
|---|--|------------------------|----------------------|
| Eiendomsgr. nøyaktig ≤ 10 cm | Eiendomsgr. mindre nøyaktig $>200 \leq 500$ cm | Eiendomsgr. omtvistet | Hjelpelinje vannkant |
| Eiendomsgr. middels nøyaktig $>10 \leq 30$ cm | Eiendomsgr. lite nøyaktig ≥ 500 cm | Hjelpelinje veikant | Hjelpelinje fiktiv |
| Eiendomsgr. mindre nøyaktig $>30 \leq 200$ cm | Eiendomsgr. uvisst nøyaktighet | Hjelpelinje punktfaste | |

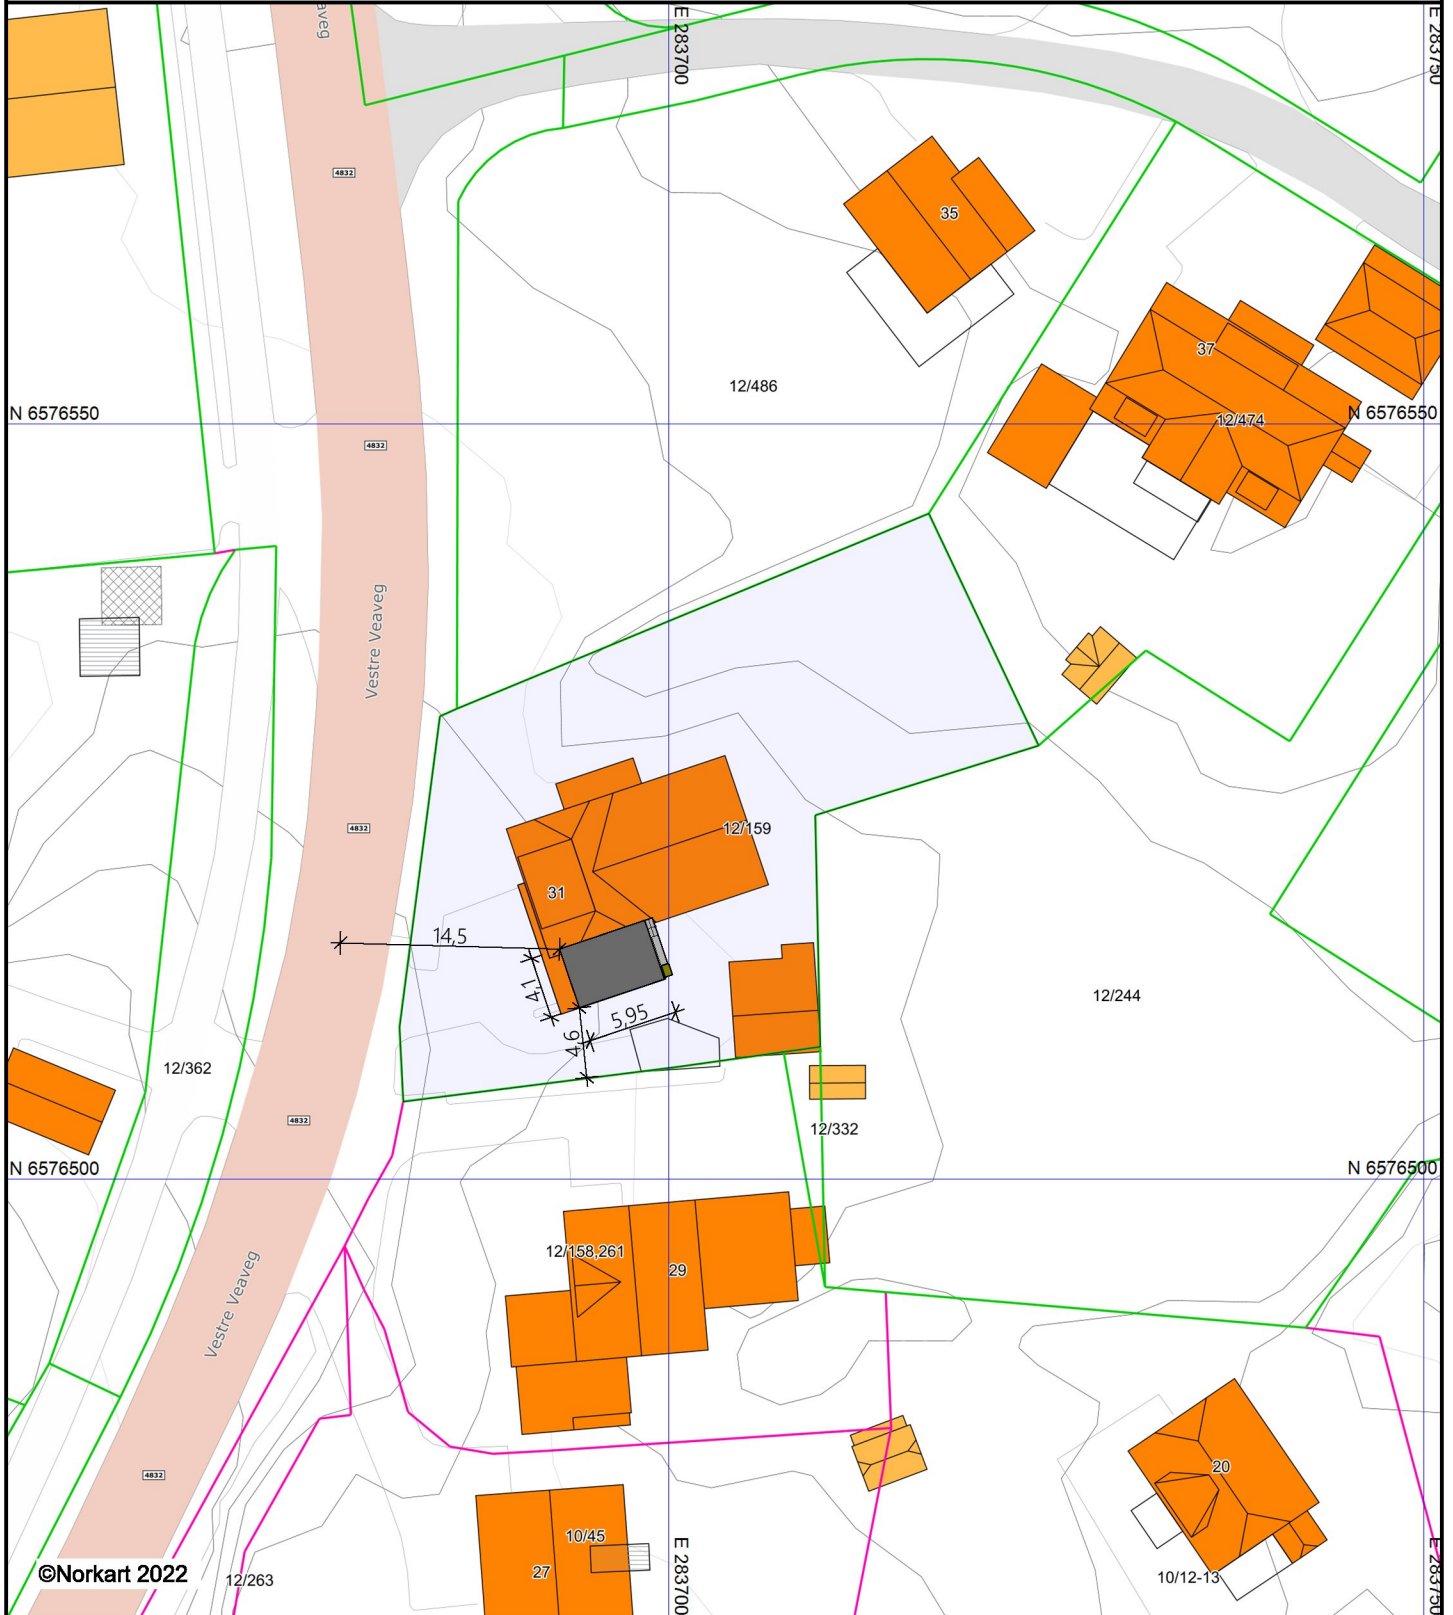

- 1) Det tas forbehold om feil i kartgrunnlaget
- 2) Ved utskrift fra PDF-fil kan målestokken bli unøyaktig



Prosjekt:
Påbygg Hagestue

Tegningsnr.:
122034-001-C

Type tegning:
Situasjonsplan

Sign:
CH

Status:
Søknadstegning