




FASADE MOT SØR

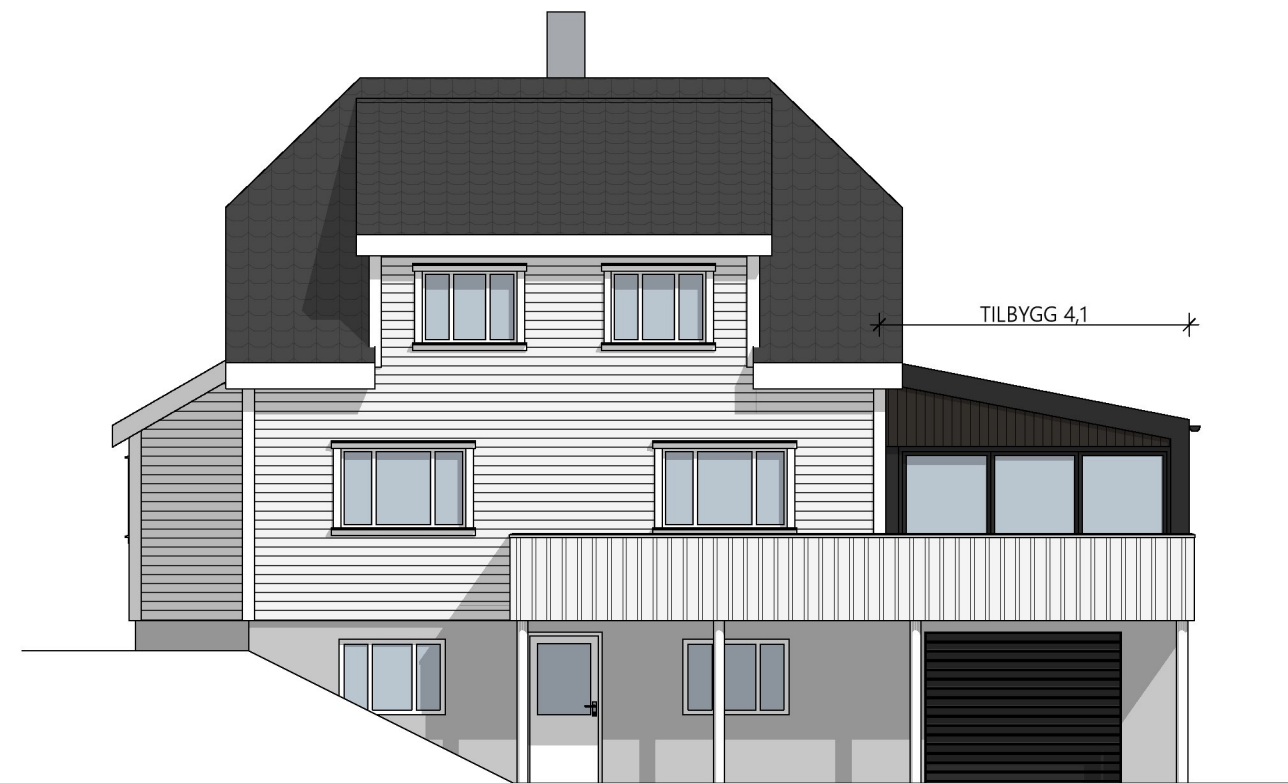

FASADE MOT VEST

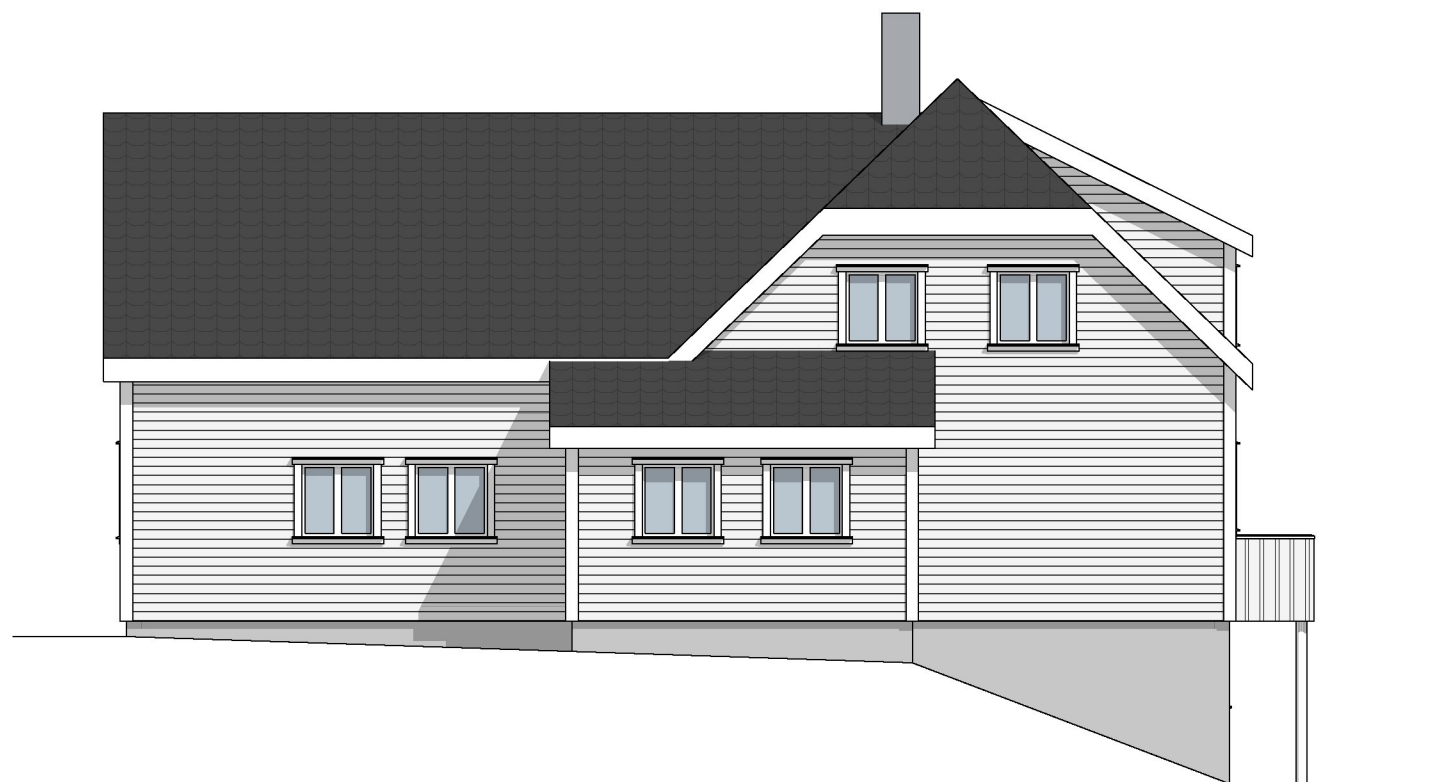

FASADE MOT NORD

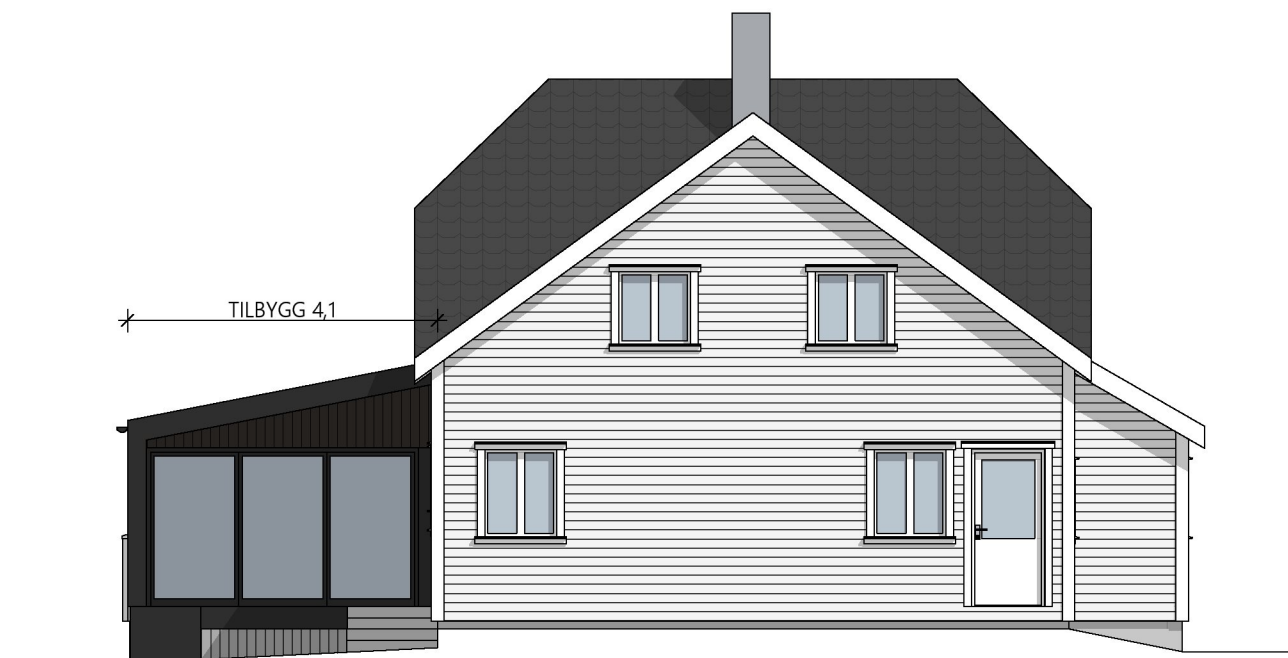

FASADE MOT ØST

NB: Tegning kan inneholde feil.
Eks. del av bolig er ikke kontrollmålt.

Rev	Beskrivelse	Dato	Sign	Kontr
C	Takkonstr. og takvinkel, markert tilbygg, søknadstegning	13.01.23	CH	
B	Takvinkel, tett tak, vindu til gulv, str. hagestue, utvidet tak	09.12.22	CH	
A	Små justeringer på trapp, hagestue og plattform	29.08.22	CH	

	Vestre Karmøyveg 397B 4270 Åkrehamn TLF: 52 84 60 90 post@boligleverandoren.no Org. nr. 970973443	
	Prosjekt: Påbygg Hagestue	Prosjektnr.: 122034
Tiltakshaver: Jostein Thomsen	Målestokk: 1:100	Dato: 06.07.2022
Type tegning: Fasader	Status: Søknadstegning	Tegningsnr.: 122034-121-C
© Alle rettigheter tilhører Boligleverandøren AS, kopiering eller bruk av disse tegningene er forbudt uten skriftlig samtykke		Gnr./Bnr./Festenr.: 12/159