

FV 547 ved eiendommen gnr. 57 bnr. 283 i KARMØY kommune

Søknad om dispensasjon fra byggegrense – annet

[Veiledning](#), [Rettleiing](#)

Søknad innsendt dato: 5. jan 2023

Opplysninger fra søker

Valgt språkform i søknadsskjema: **Bokmål**
Varighet på dispensasjon: **Permanent**
Søknadstype: **Annet – Avfallsstasjon**

Byggegrense er fastsatt i: **Veglova § 29**
Gjeldende byggegrense i meter: **50,0**
Avstand fra tiltak til midten av veg: **10,00**
Gang- og sykkelveg ved eiendommen: **Ja**
Avstand fra tiltak til midten av gang- og sykkelveg: **2,00**

Veg

Veg: **FV 547, Postvegen**
Ca vegreferanse: **FV547 S3D1 m8821**

Eiendom og bygninger

Kommune: **1149 – KARMØY**
Matrikelnr: **57/283**
Adresse: **Kaigata 24**
Postnr- og sted: **4280 SKUDENESHAVN**

Areal (m2): **827.2**
Etablert:
Bruksenheter: **1**

Bygningstype	Bygningsstatus	Næringsgruppe	Bygningsendring
111 – Einebustad	Teke(n) i bruk	Bustad	

Planregisterstatus

Kommuneplan: Omfattes av kommuneplan (fullstendige plandata med hoveddokumenter)

Reguleringsplan: Omfattes av reguleringsplan (fullstendige plandata med hoveddokumenter)

Kommuneplan – areal

Kommuneplan

Kommuneplan: Finnes – Nei

Kommunedelplan

Kommunedelplan: Finnes – Nei

Reguleringsplan

Eiendom

Regulert: Ja

RpOmråde

Plannavn: Skudeneshavn

PlanID: 125

Planstatus: 3 – Endelig vedtatt arealplan

Planbestemmelse: 1 – Med bestemmelser
som egen tekst

Plantype: 30 – Eldre reguleringsplan

Ikrafttredelsesdato: 1989-05-09

Kopidato: 1989-05-09

Oppdateringsdato: 2022-11-30

[Lenke til reguleringsplan](#)

Forslagsstillertype:

Vertikalnivå: 2 – På grunnen/vannoverflate

RbFormålOmråde

Avkjørselsbestemmelse:

Reguleringsformål: 120 – Forretning

Reguleringsformålsutdyping:

Veg

Regulert: Ja

RpOmråde

Plannavn: Skudeneshavn

PlanID: 125

Planstatus: 3 – Endelig vedtatt arealplan

Planbestemmelse: 1 – Med bestemmelser
som egen tekst

Plantype: 30 – Eldre reguleringsplan

Ikrafttredelsesdato: 1989-05-09

Kopidato: 1989-05-09

Oppdateringsdato: 2022-11-30

[Lenke til reguleringsplan](#)

Forslagsstillertype:

Vertikalnivå: 2 – På grunnen/vannoverflate

RbFormålOmråde


Avkjørselsbestemmelse:

Reguleringsformål: 310 – Kjørevei

Reguleringsformålsutdyping:

Stedlige forhold

Reguleringsplaner (500m x 500m)

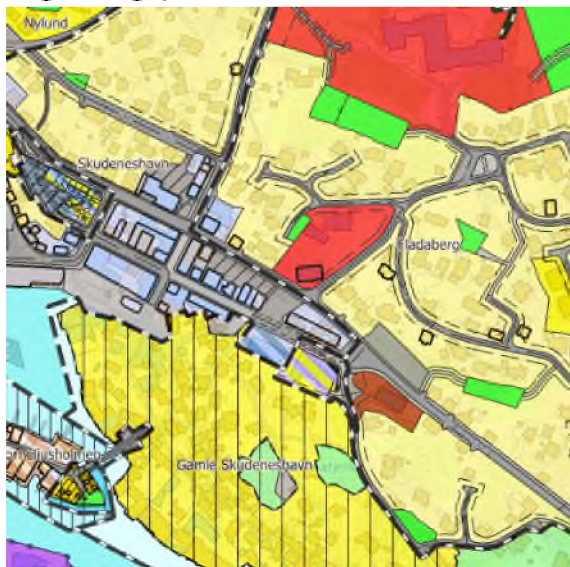

[Lenke til plankart](#)

Geonorge – Ortofoto (500m x 500m)

Ortofoto mangler

[Lenke til ortofoto](#)

NVDB – ulykker (1000m x 1000m)



[Kartlenke trafikkulykker](#)

Støyvarselkart (T-1442) (500m x 500m)



[Lenke til støykart](#)

[Lenke til Google Maps](#)

Trafikkdata

Fartsgrense: 40 km/t

Gyldig fra dato: Ikke funnet

[Kartlenke fartsgrense](#)

Årsdøgnstrafikk: 1800

Andel lange kjøretøy: 9

Gjelder for år: 2021

[Kartlenke årsdøgnstrafikk](#)

Søker

Navn: NORCONSULT AS
Organisasjonsnummer: 962392687
Adresse: Vestfjordgaten 4
Postnr- og sted: 1338 SANDVIKA

Kontaktperson: ARNE ESPELAND
E-post: arne.espeland@noconsult.com
Mobil: 97010254

Tiltakshaver

Navn: KARMØY KOMMUNE
Organisasjonsnummer: 940791901
Adresse: Postboks 167
Postnr- og sted: 4291 KOPERVIK

Kontaktperson: Andreas Naastad
E-post: anna@karmoy.kommune.no
Mobil: 52857500

Begrunnelse fra søker

Karmøy kommune skal innføre ny kildesorteringsløsning. I gamle Skudeneshavn er det ikke areal på eiendommene til å håndtere eget avfall, og infrastrukturen gjør at man ikke kan benytte standard renovasjonsbil for tømning. Forslaget er å plassere grupper med skap på størrelse: bredde 90 cm, dybde 150 cm og høyde 177 cm. Skapene er brannsikre og vil romme en plastbeholder på 660 liter. Skap vil kunne betjene alle abonnenter med full kildesortering, matavfall, papp/papir, emballasje av glass og metall og restavfall. Plassering av skap vil ikke påvirke siktsoner eller trafikkmønster.



Karmøy kommune

Situasjonskart


Eiendom: 57/283
Adresse: Kaigata 24
Dato: 15.12.2022
Målestokk: 1:500

Kaigata 'B'



UTM-32

Eiendomsg. nøyaktig <= 10 cm	Eiendomsg. mindre nøyaktig >200<=500 cm	Eiendomsg. omtvistet	Hjelpelinje vannkant
Eiendomsg. middels nøyaktig >10<=30 cm	Eiendomsg. lite nøyaktig >=500 cm	Hjelpelinje veikant	Hjelpelinje fiktiv
Eiendomsg. mindre nøyaktig >30<=200 cm	Eiendomsg. uvisst nøyaktighet	Hjelpelinje punkt feste	

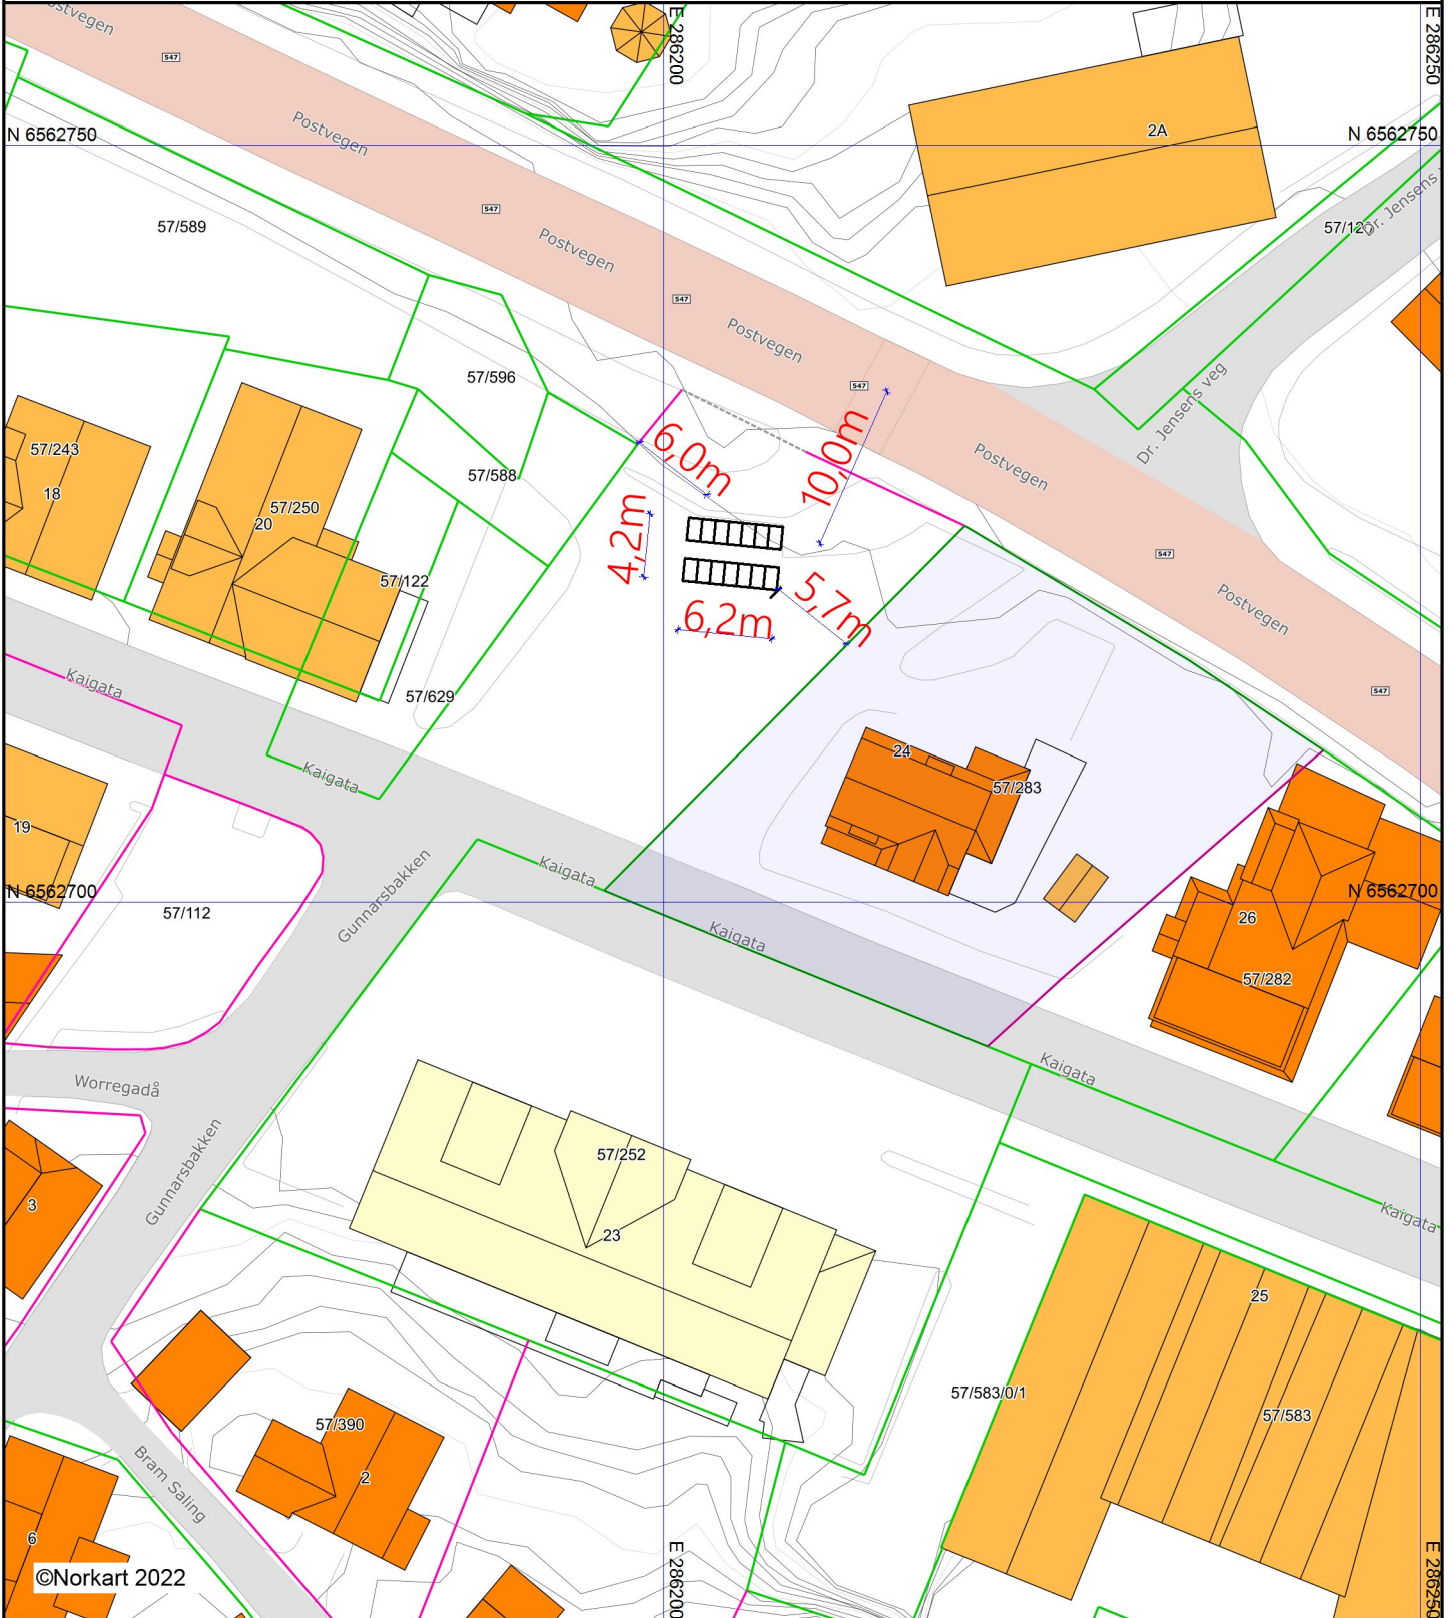

©Norkart 2022

1) Det tas forbehold om feil i kartgrunnlaget
 2) Ved utskrift fra PDF-fil kan målestokken bli unøyaktig