



Karmøy kommune

# Reguleringsplankart

D-3


Eiendom: 64/1067

Utskriftsdato: 07.02.2023

Adresse: Favnamyrvegen 42

Målestokk: 1:500

UTM-32

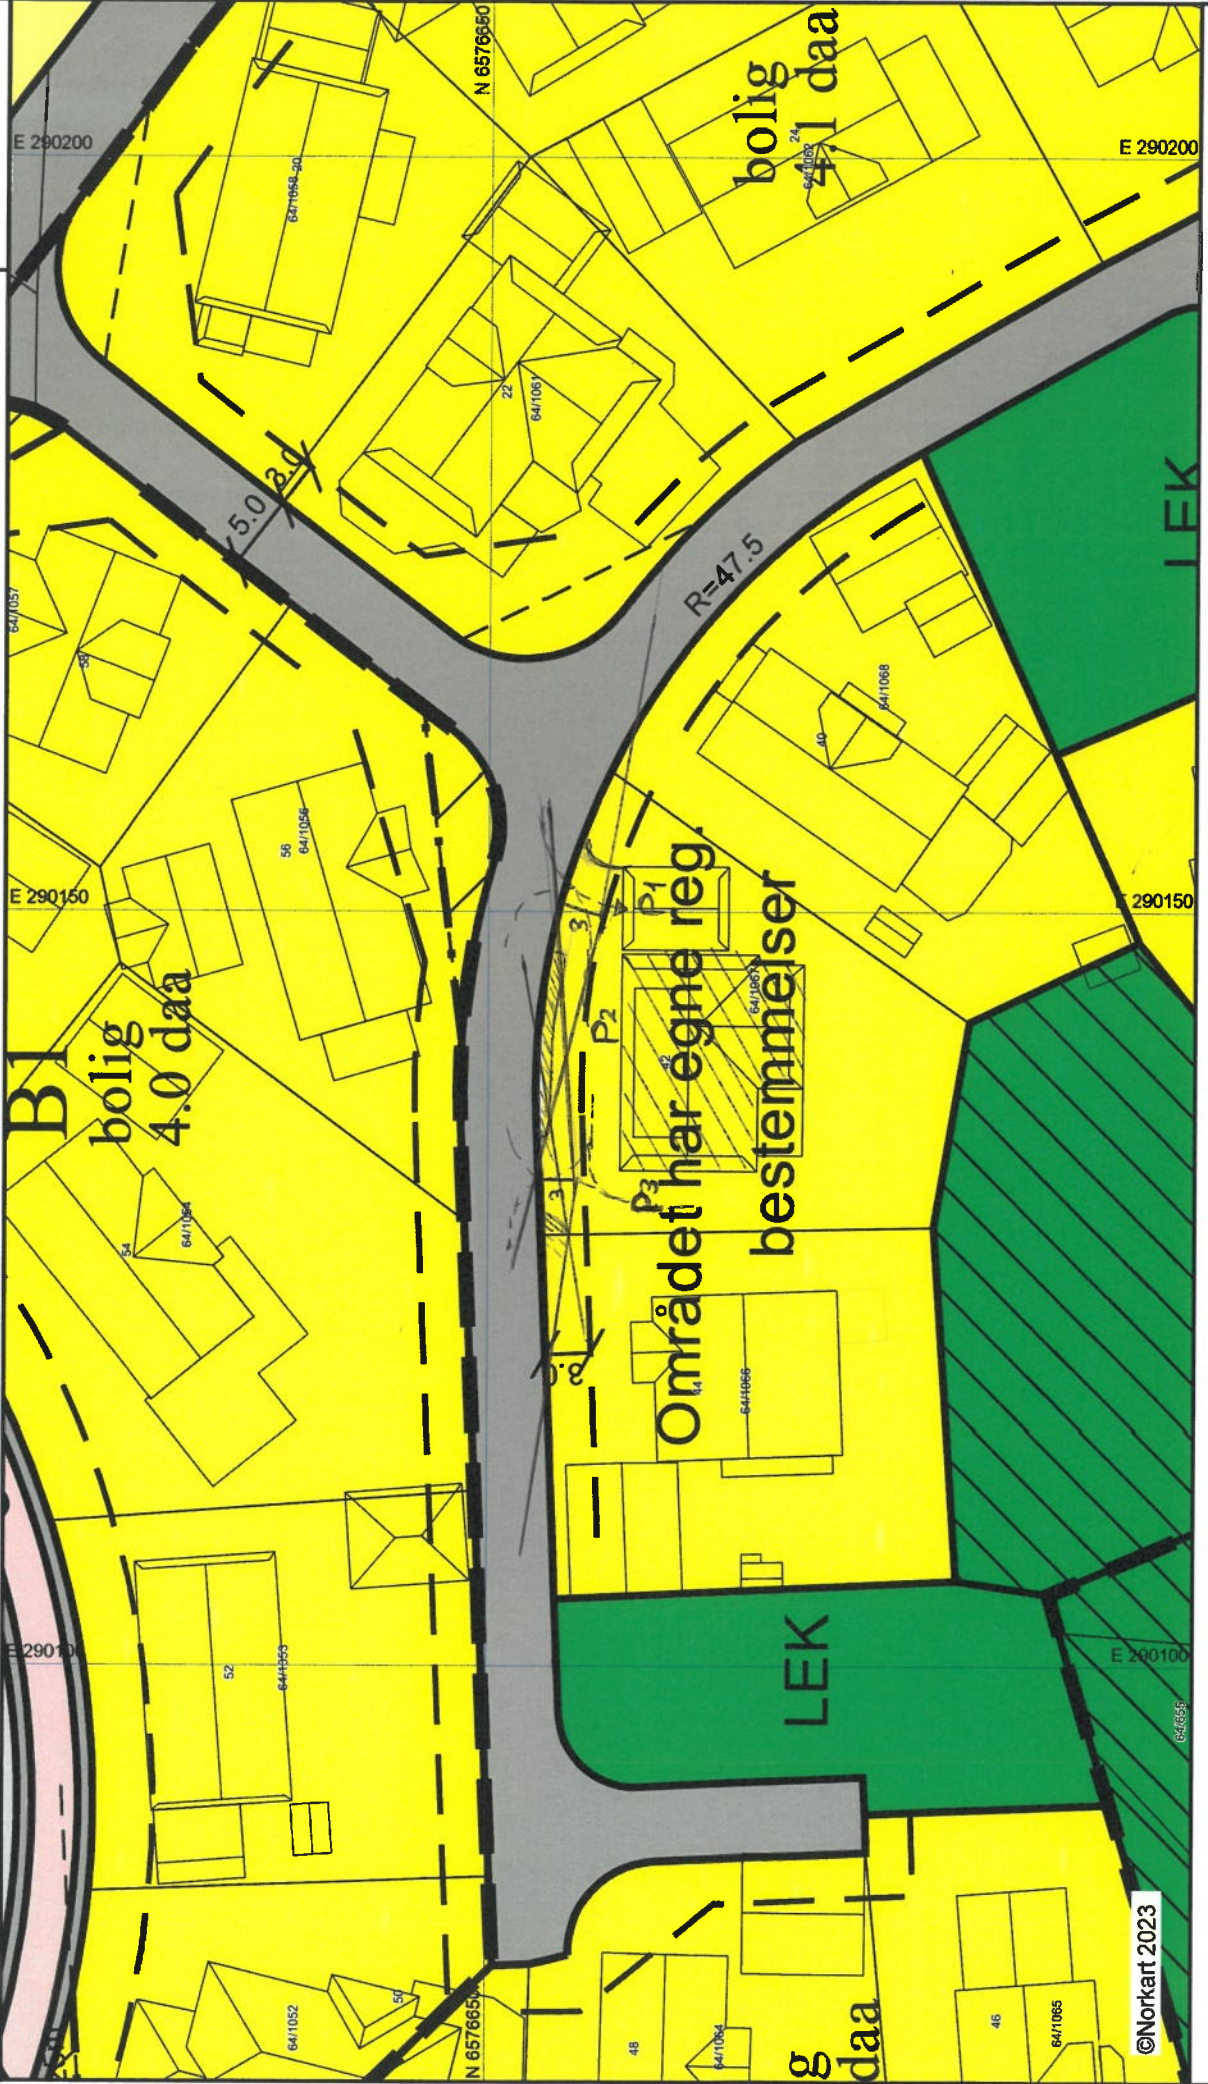

©Norkart 2023

1) Det tas forbehold om feil i kartgrunnlaget. 2) Ved utskrift fra PDF-fil kan målestokken bli unøyaktig. 3) Kommuneplanen er laget for små målestokker og kan være unøyaktig hvis man zoomer mye inn i planen.