



Fasade sør

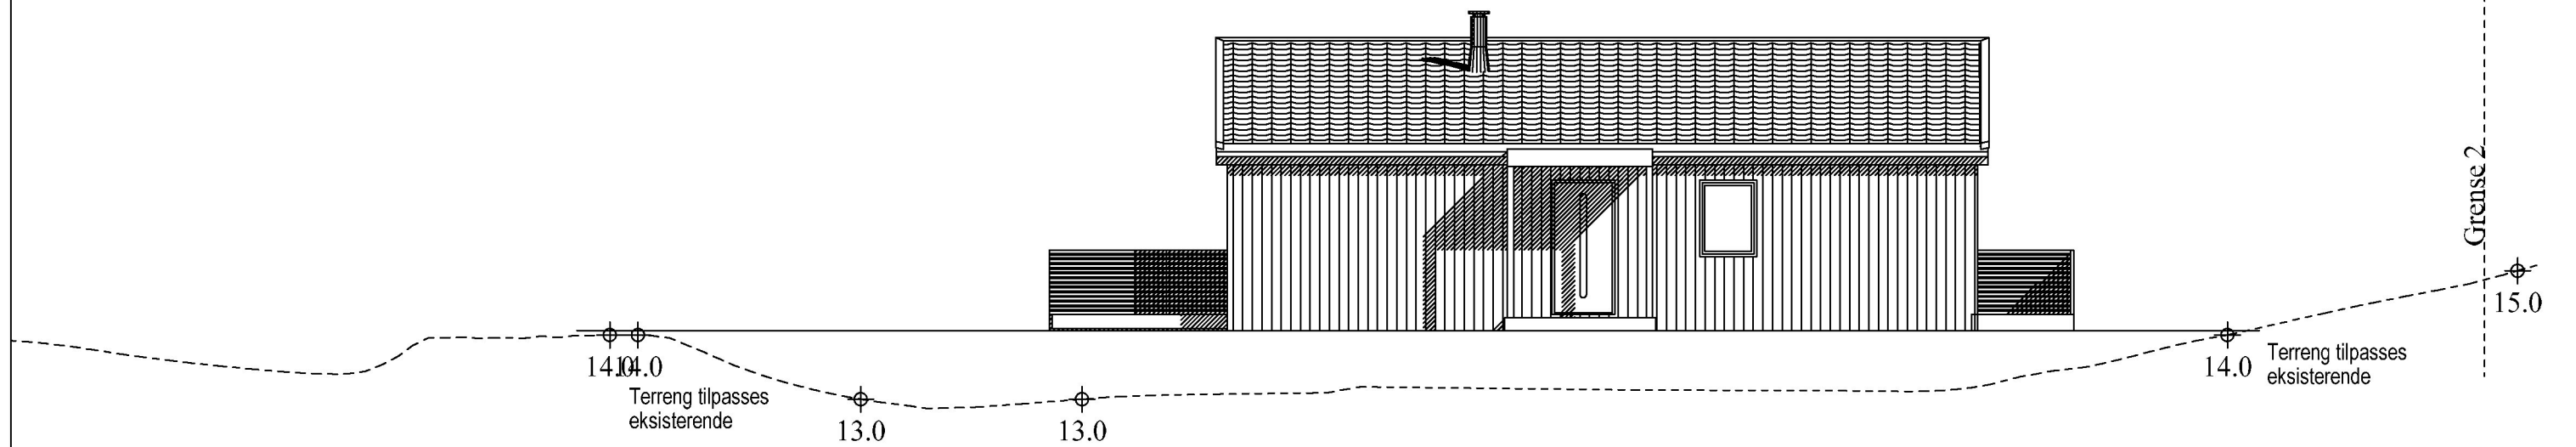

Fasade nord

Enebolig

DATA DESIGN SYSTEM

	Tiltakshaver: <u>Rune Røthing Nilsen</u>	Dato: <u>04.11.2022</u>
	Byggeplass: <u>Eide</u>	Tegn: <u>RT</u>
	Kommune: <u>Karmøy</u>	Prosjekt nr.: <u>503</u>
	Gnr: <u>69</u> Bnr: <u>25</u> Mål: <u>1 : 100</u>	Tegn.nr: <u>503</u>
	Fasade sør og nord	Rune Røthing Nilsen

© Tegningen er beskyttet i.h.t. lov om opphavsrett.