



Snitt A:A

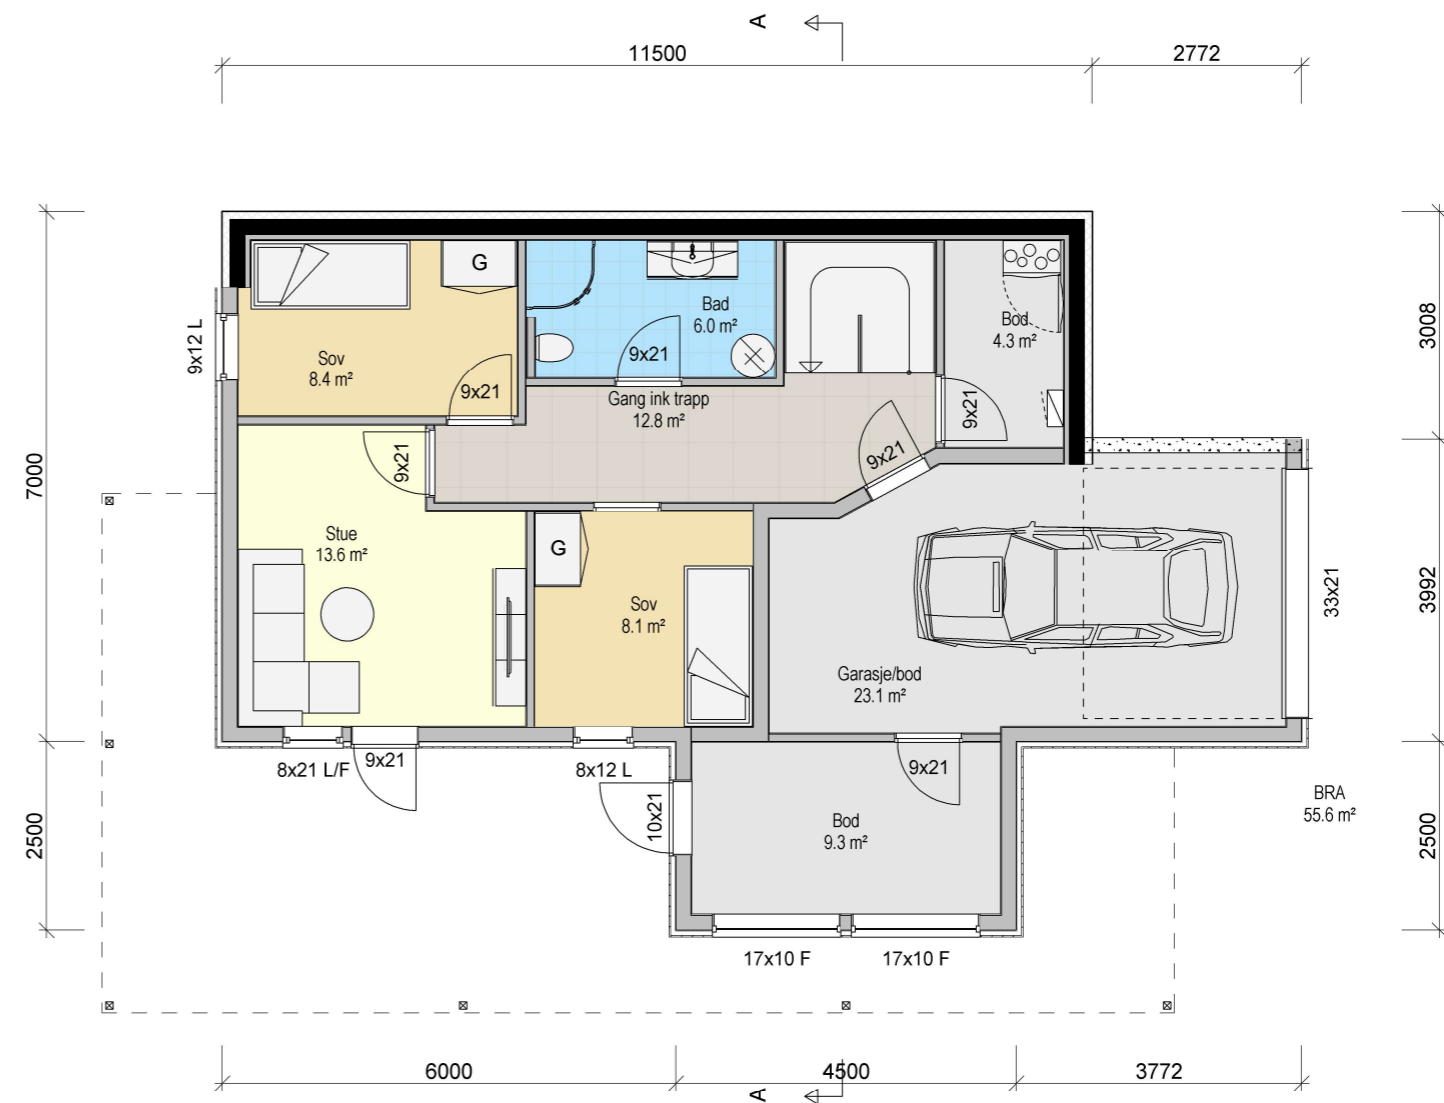

Plan 1 etg

Arealberegninger i hht. NS 3940	Bruksareal BRA kvm		
	Pr etasje	Utvendig bod/garasje	Sum BRA
1. etasje	55.6	32.7	88.3
2. etasje	83.1	0.0	83.1
SUM :	138.7	32.7	171.4
BYA :	139.3	0.0	139.3

Enebolig

 <p>RASMUSSEN BYGG hjr.no</p> <p><small>© Tegningen er beskyttet i.h.t. lov om opphavsrett.</small></p>	Tiltakshaver:	Rune Røthing Nilsen	Dato:	04.11.2022
	Byggeplass:	Eide	Tegn:	RT
	Kommune:	Karmøy	Prosjekt nr.:	
	Gnr: 69 Bnr: 25 Mål: 1 : 100		Tegn.nr:	501
	Plan og snitt			Rune Røthing Nilsen

DATA DESIGN SYSTEM
AN INGENIEERING COMPANY