
 Ferdig terrang  
 Eksisterende terrang

BYGGEMELDINGSTEKNING



TILTAKSHAVER: *Henning Thorbjørnsen*

BYGGEPLASS:

STED:

G.nr: 108

B.nr: 6

Mål: A3 1:100


FASADER

DATO: *19.12.2013*


PROSJEKT: *Thorbjørnsen5*

ARKITEKT:


TEGNER: *M. Svendsby*

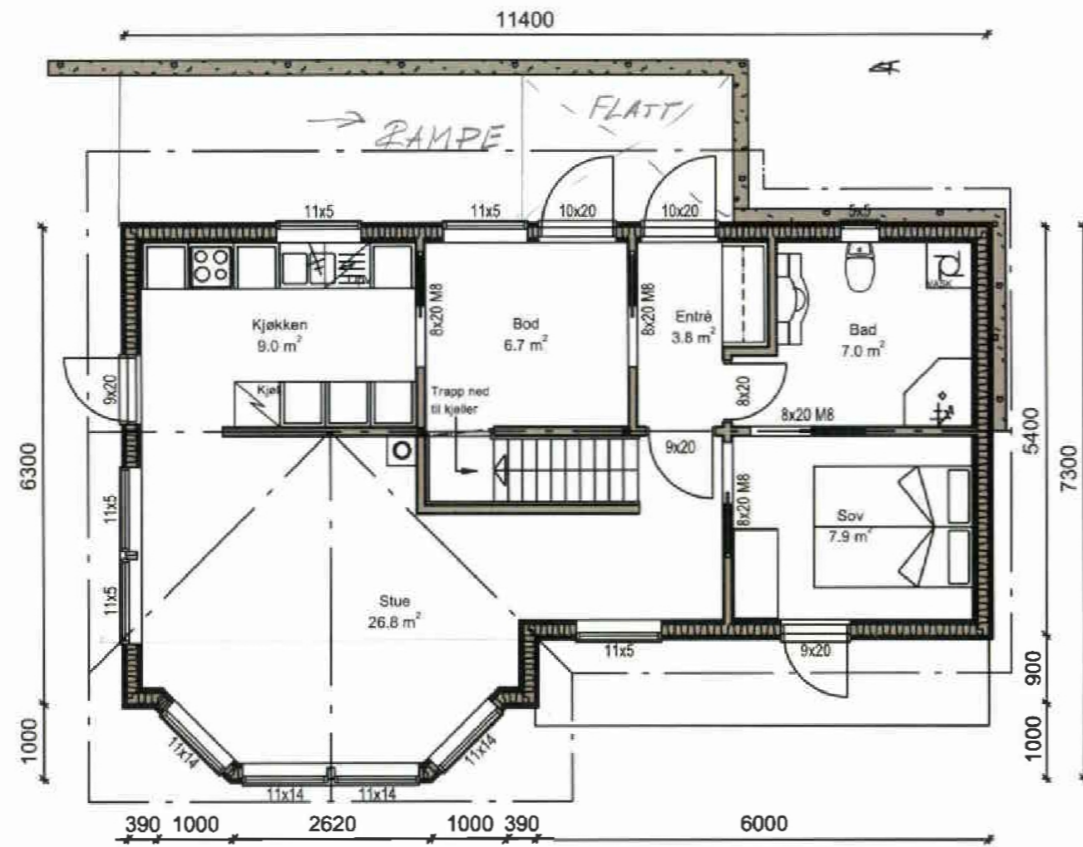


1. ETG

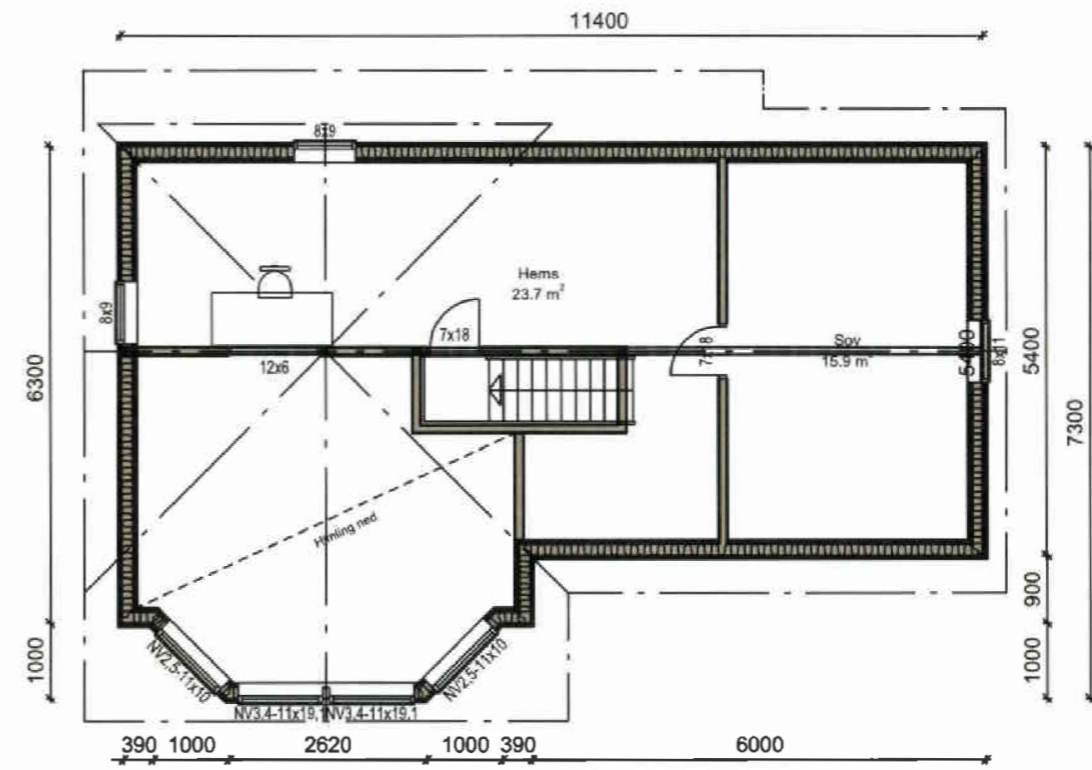

HEMS

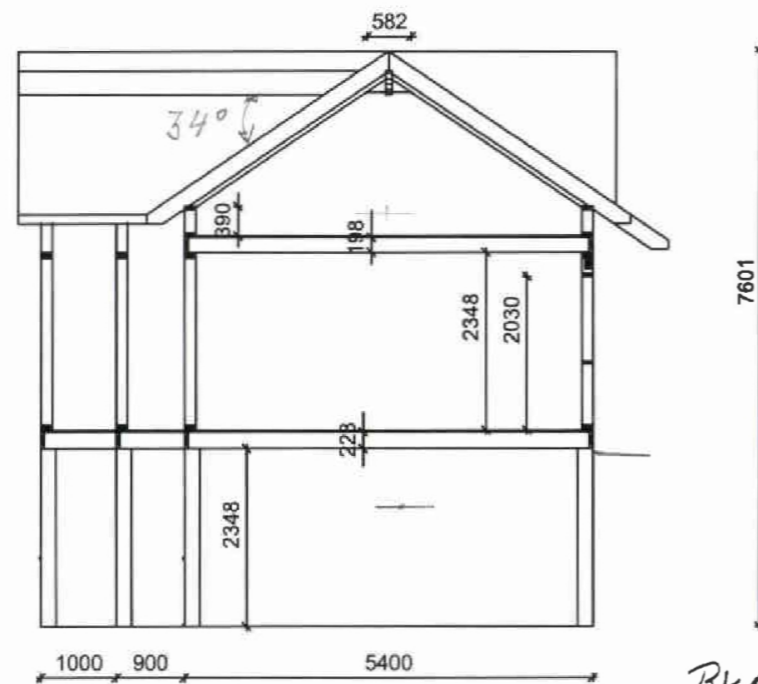

BYA = 77 m<sup>2</sup> + RAMPE  
BRA = 63 m<sup>2</sup>

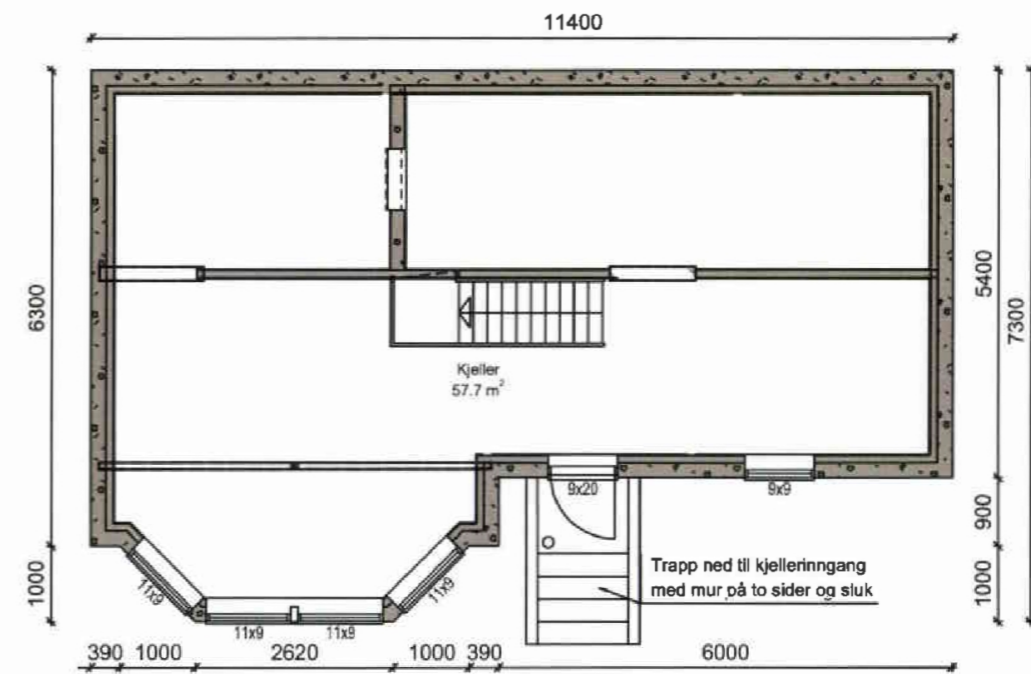


BYGGEMELDINGSTEKNING

<b>TUNGESVIK-HYTTE</b>  www.tungesvik-bygg.no	TILTAKSHAVER: <i>Henning Thorbjørnsen</i>	DATO: 19.12.2013
	BYGGEPLASS:	PROSJEKT: <i>Thorbjørnsen5</i>
STED:	G.nr. 108 B.nr. 6 Mål: A3 1:100	ARKITEKT:
PLAN / SNITT		TEGNER: <i>M. Svendsby</i>

TLF: 53771540 Postadresse: Boks 96, 5594 Skånevik

09.12.13 M = 1 : 100

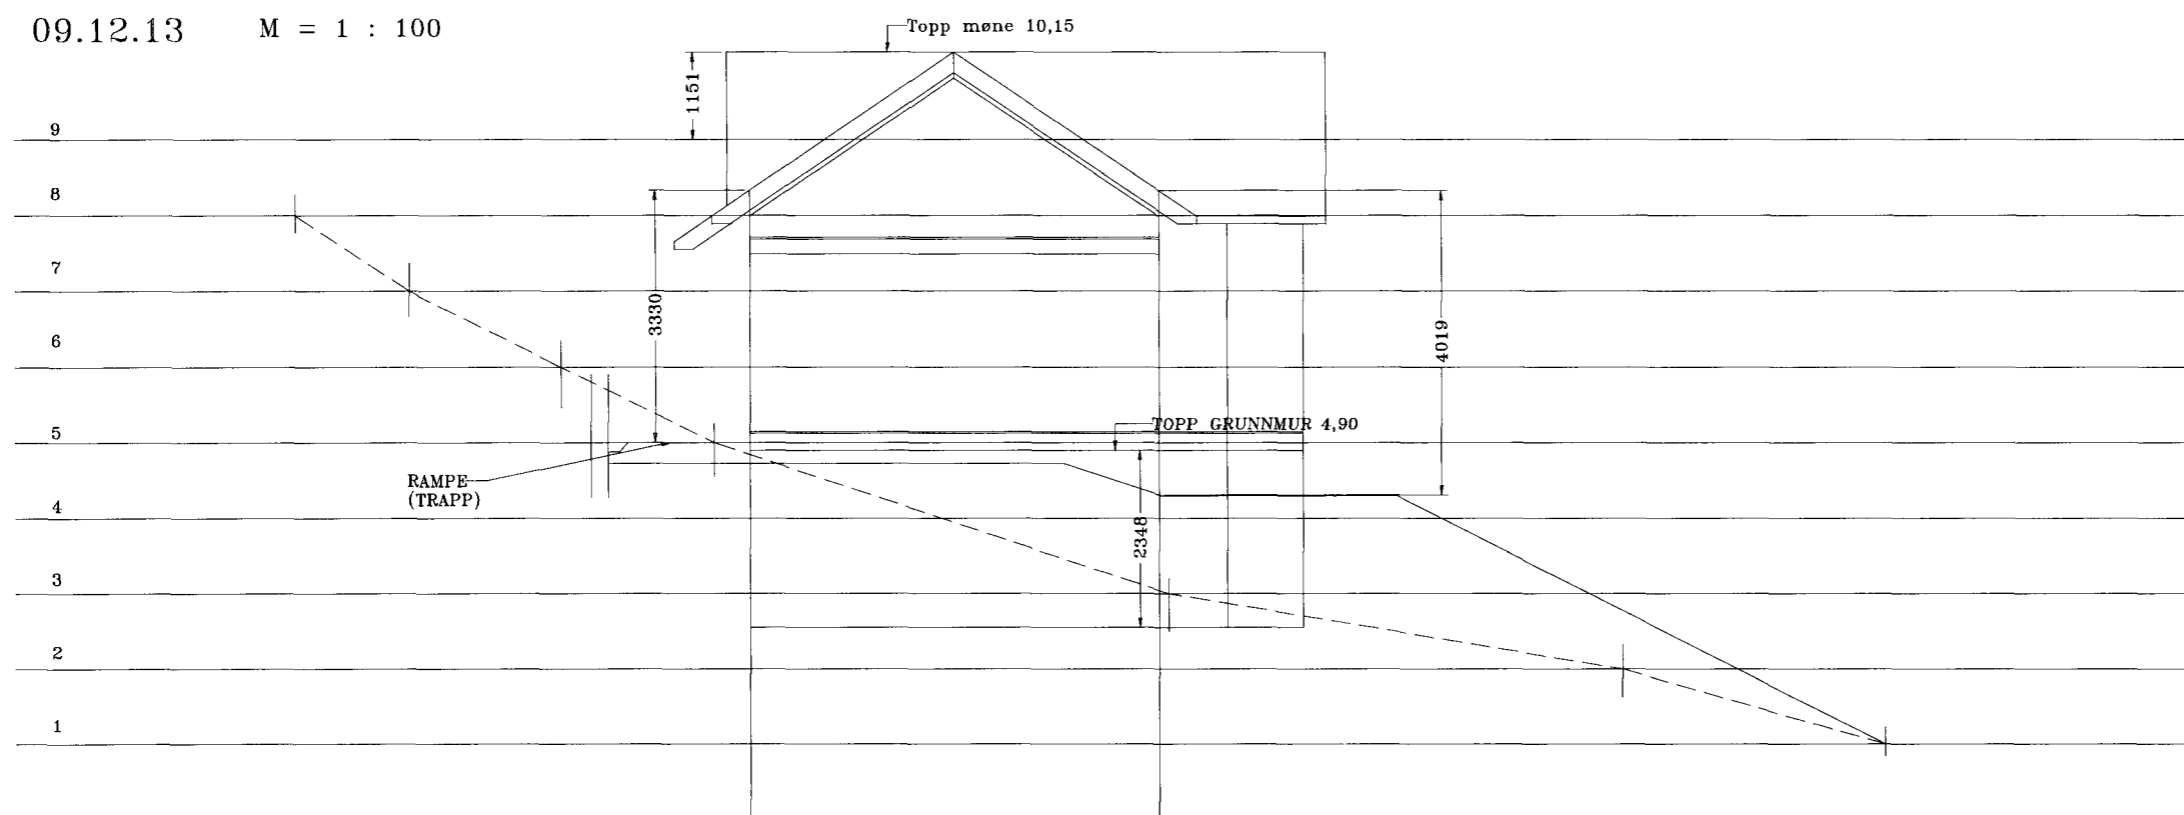

PROFIL 2

