



 Ferdig terreng
 Eksisterende terreng

BYGGEMELDINGS-TEIKNING


TUNGESVIK-HYTTE  www.tungesvik-bygg.no	TILTAKSHAVER: <i>Henning Thorbjørnsen</i>	DATE: <i>19.12.2013</i>
	BYGGEPLASS:	PROSJEKT: <i>Thorbjørnsen5</i>
	STED:	ARKITEKT:
	G.nr: 108 B.nr: 6 Mål: A3 1:100	TEGNER: <i>M. Svendsby</i>
FASADER		




1. ETG

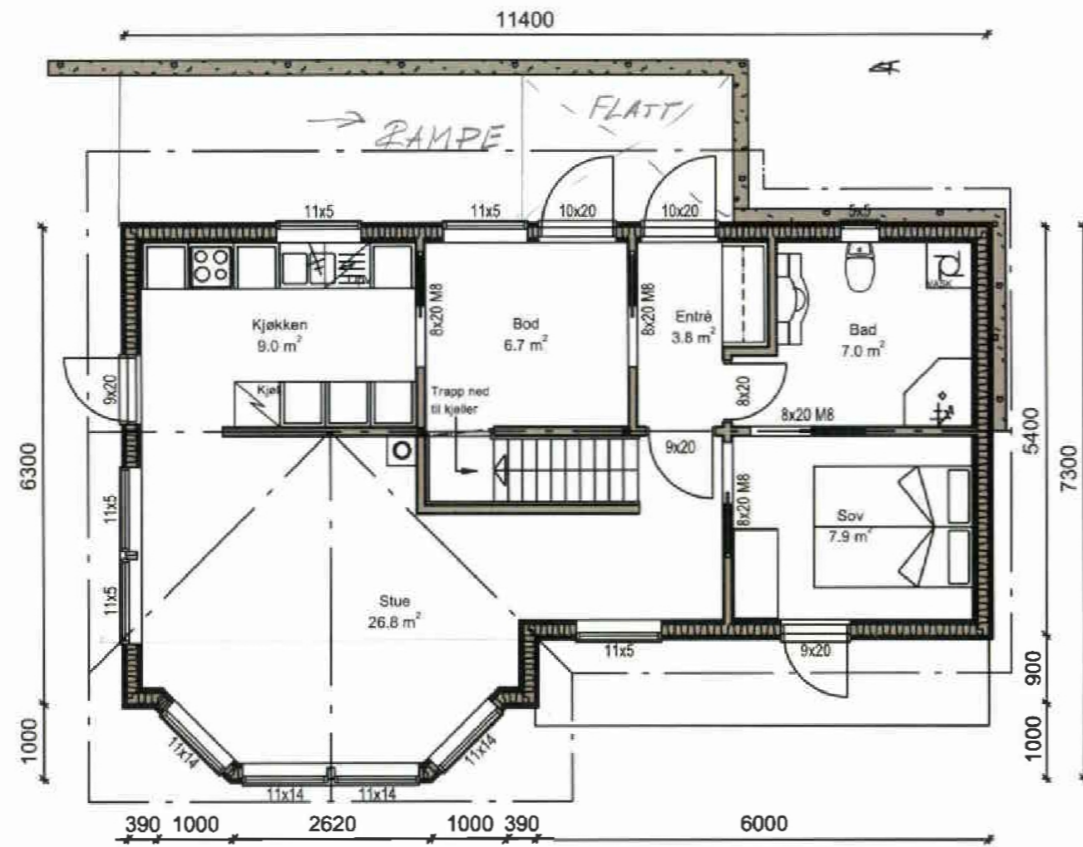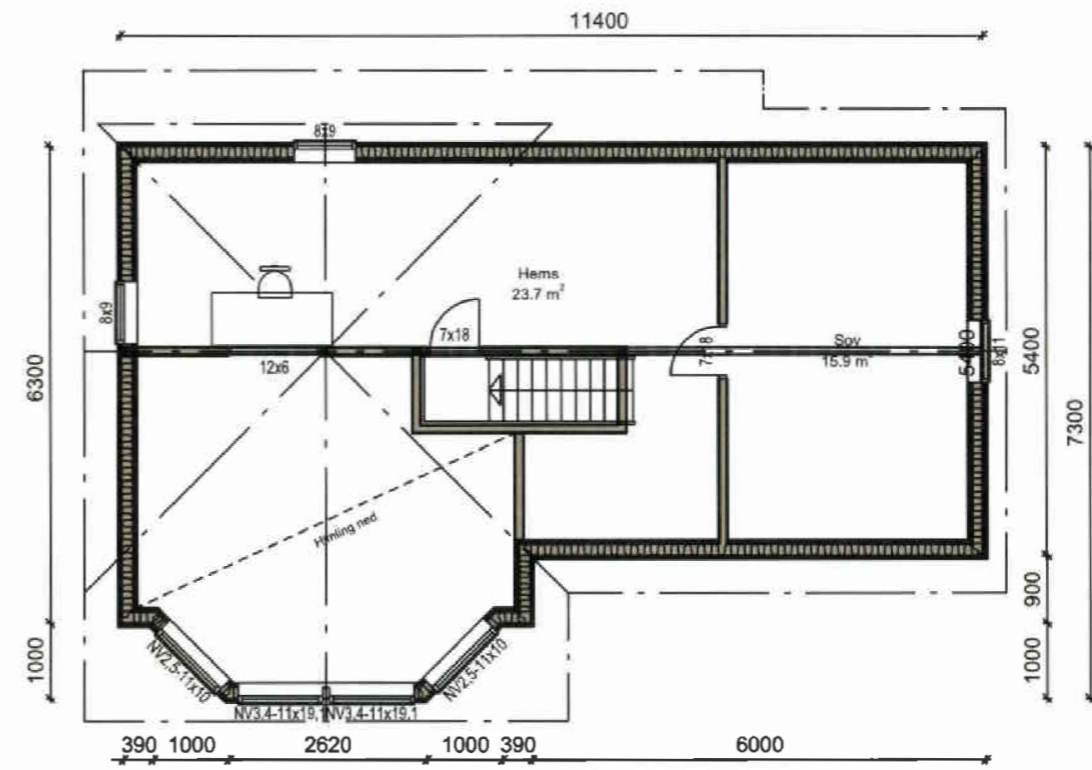

HEMS

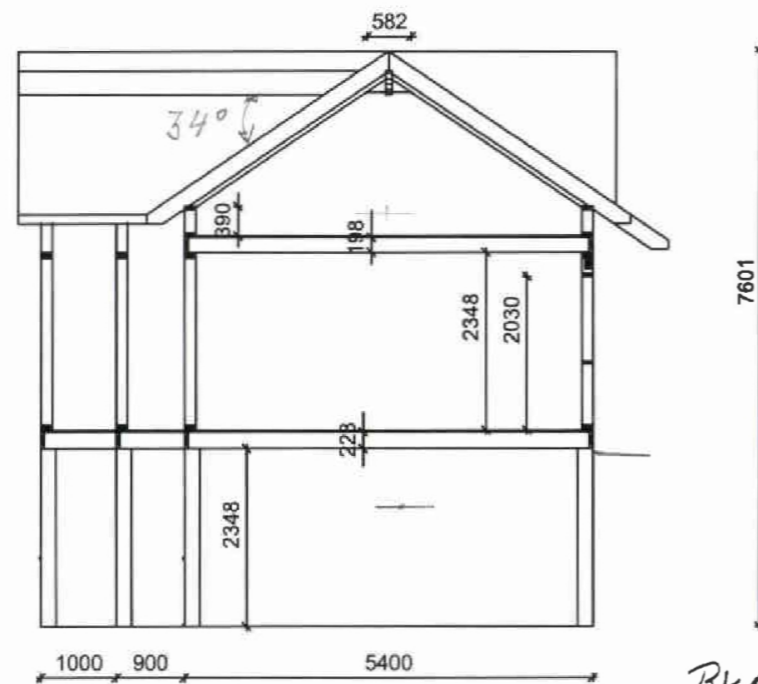

BYA = 77 m² + RAMPE
BRA = 63 m²

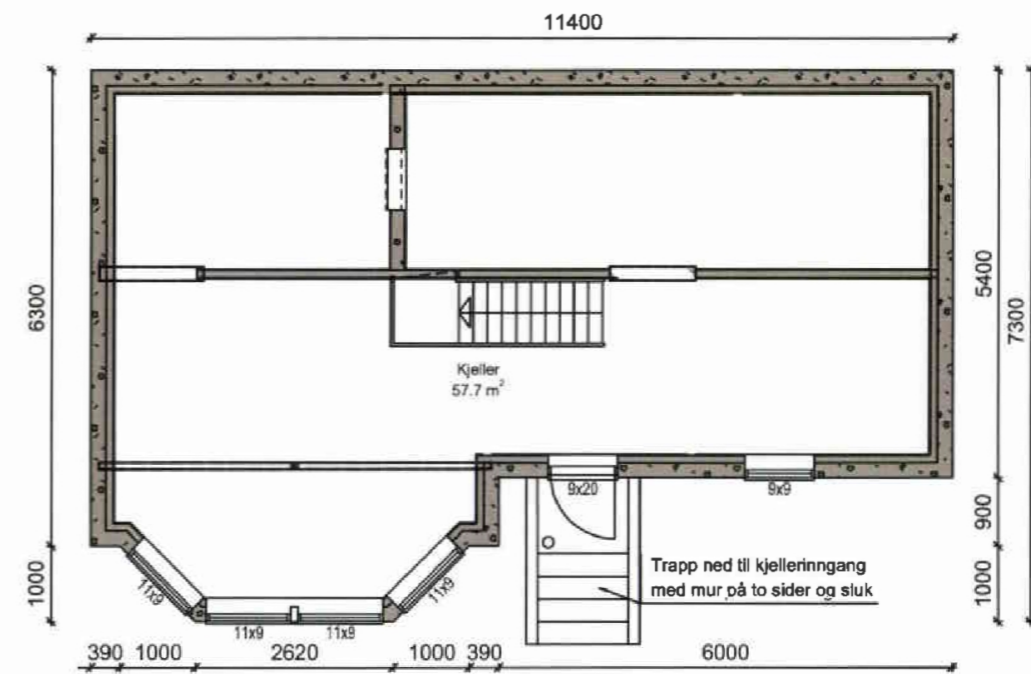


BYGGEMELDINGSTEKNING

TUNGESVIK-HYTTE www.tungesvik-bygg.no	TILTAKSHAVER: <i>Henning Thorbjørnsen</i>	DATO: 19.12.2013
	BYGGEPASS:	PROSJEKT: <i>Thorbjørnsen5</i>
STED:	G.nr. 108 B.nr. 6 Mål: A3 1:100	ARKITEKT:
PLAN / SNITT		TEGNER: <i>M. Svendsby</i>

TLF: 53771540 Postadresse: Boks 96, 5594 Skånevik

09.12.13 M = 1 : 100

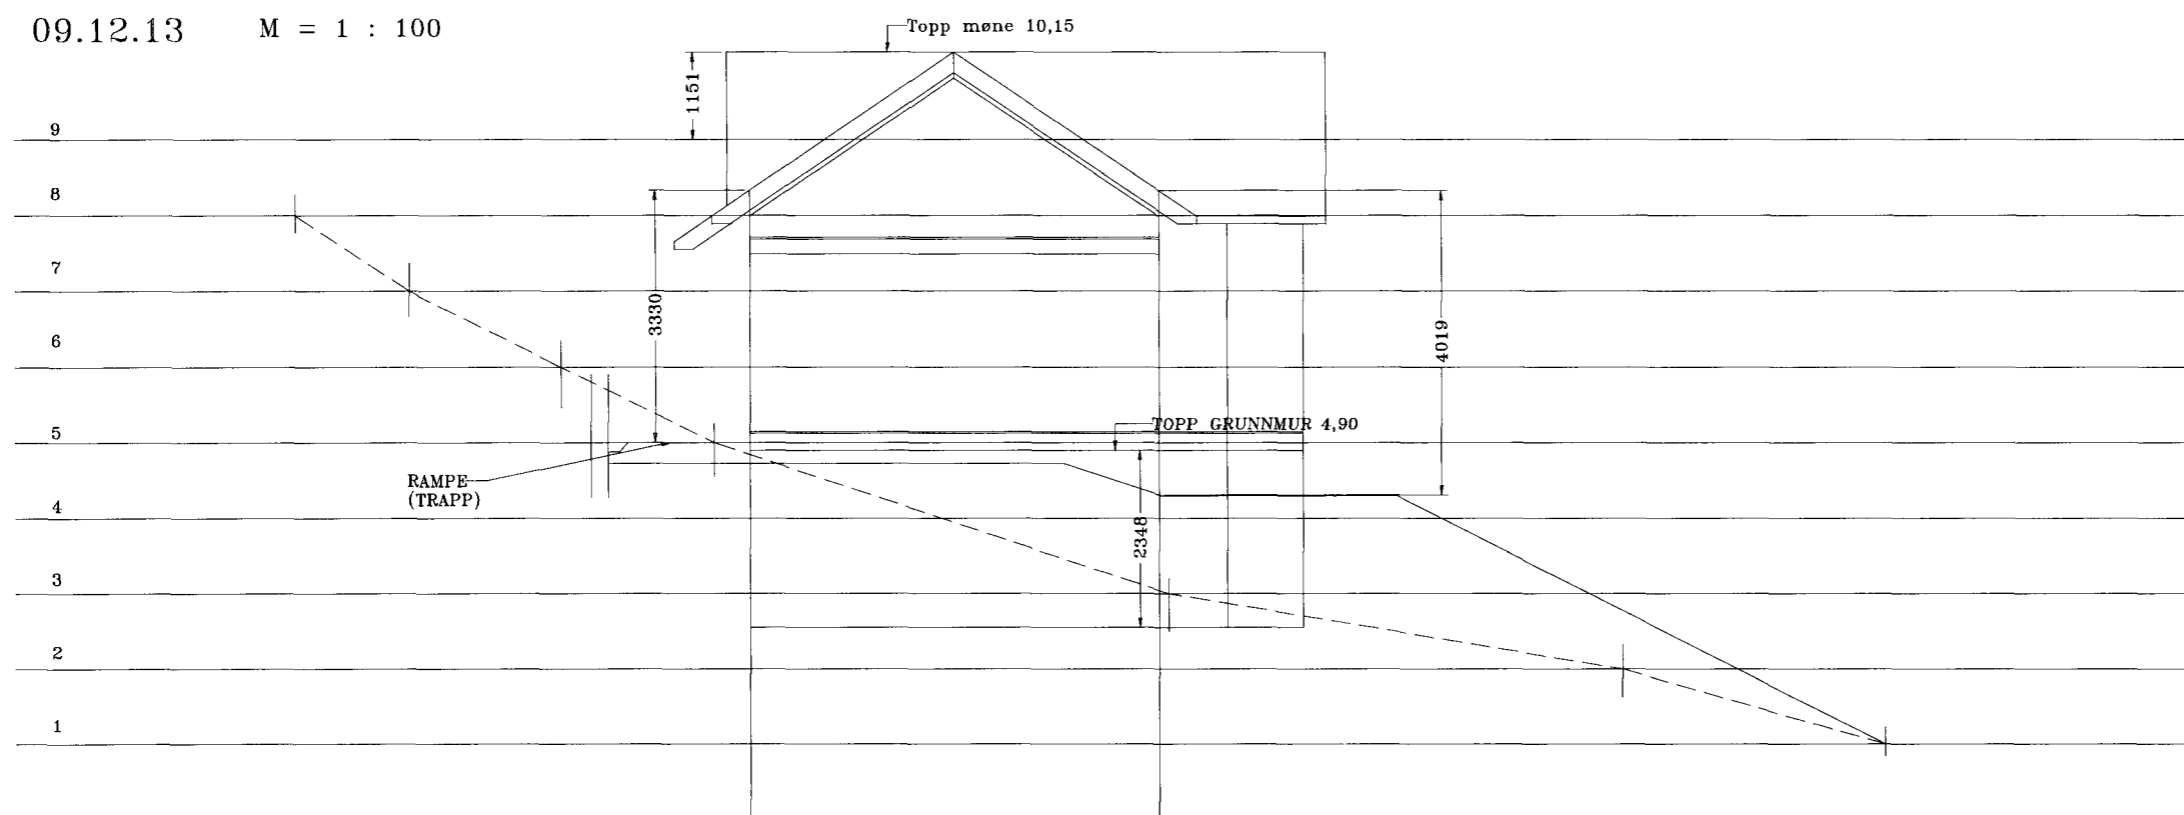

PROFIL 2

