



Karmøy kommune

Reguleringsplankart

*REV. 10.02.23 D-

Eiendom: 2/392


Utskriftsdato: 02.08.2022

Adresse:

Målestokk: 1:500

-TRAPP OPP TIL KESTEN.
2m AVSTAND TIL VEI

UTM-32

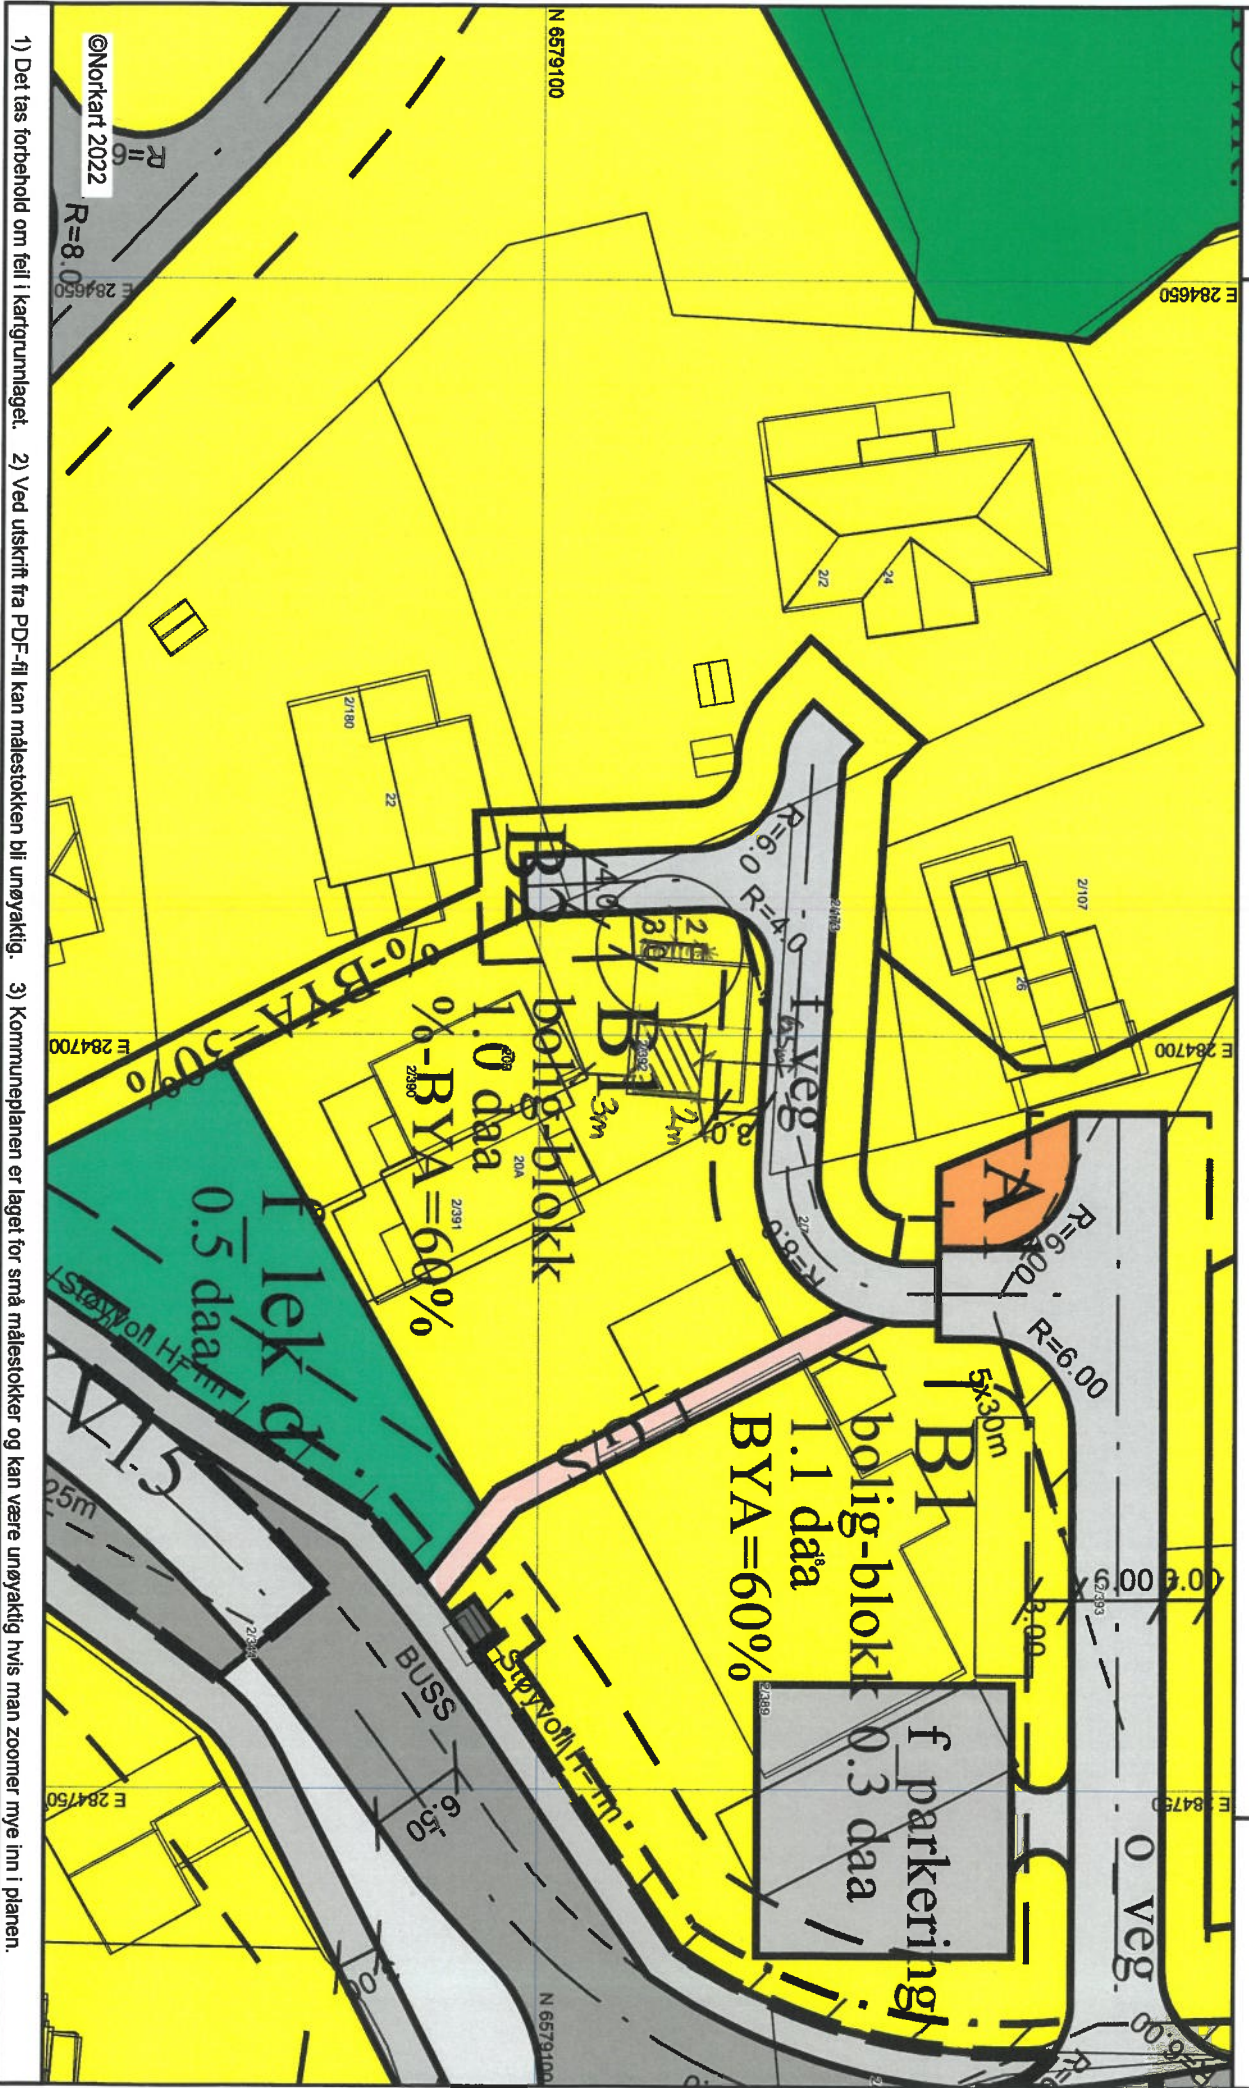

©Norkart 2022

1) Det tas forbehold om feil i kartgrunnlaget. 2) Ved utskrift fra PDF-fil kan målestokken bli unøyaktig. 3) Kommuneplassen er laget for små målestokker og kan være unøyaktig hvis man zoomer mye inn i planen.