



Karmøy kommune


Situasjonskart

Eiendom: 47/289
Adresse: Dr. Tvedts veg 8
Dato: 15.12.2022
Målestokk: 1:500



UTM-32

- Eiendomsgren nøyaktig <= 10 cm
- Eiendomsgren mindre nøyaktig >200<=500 cm
- Eiendomsgren omtvistet
- Hjelpeinje vannkant
- Eiendomsgren middels nøyaktig >10<=30 cm
- Eiendomsgren lite nøyaktig >=500 cm
- Hjelpeinje veikant
- Hjelpeinje fiktiv
- Eiendomsgren mindre nøyaktig >30<=200 cm
- Eiendomsgren uvisst nøyaktighet
- Hjelpeinje punkt feste

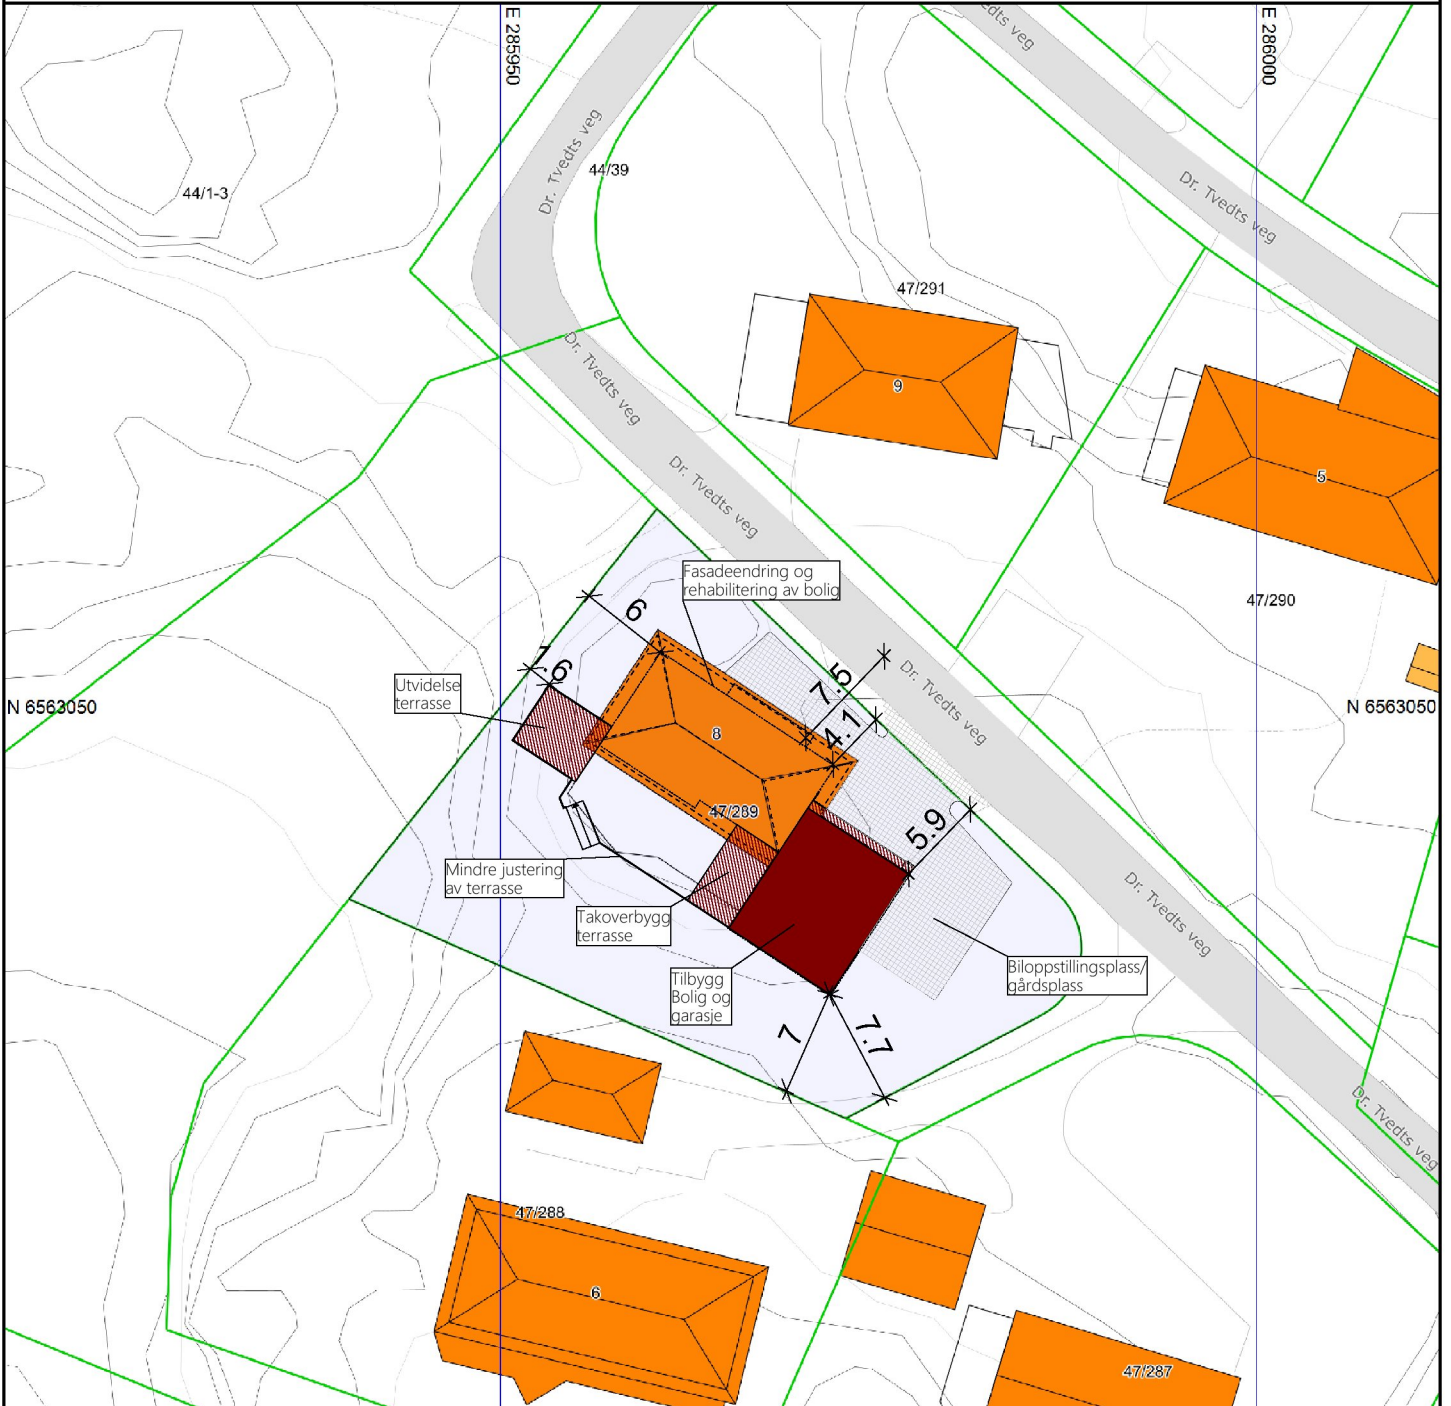

N 6563000

©Norkart 2022

- 1) Det tas forbehold om feil i kartgrunnet
- 2) Ved utskrift fra PDF-fil kan målestokken bli unøyaktig

REV.	ANT.	REVIDERINGEN GJELDER	SIGN.	DATO
		Tiltakshaver: Jens Kristian Melhus		DATO 16.12.2022
		Byggeplass: Dr. Tvedts veg 8	TEGN. Olav	
		Kommune: Karmøy	MÅL 1 : 500	
		GNR: 47 BNR: 289	PROSJ.NR. 750622	

Situasjonsplan
Kvala Arkitekter

TEGN. NR. **520**
DATA DESIGN SYSTEM
ARCHITECTURE COMPANY