


Nord

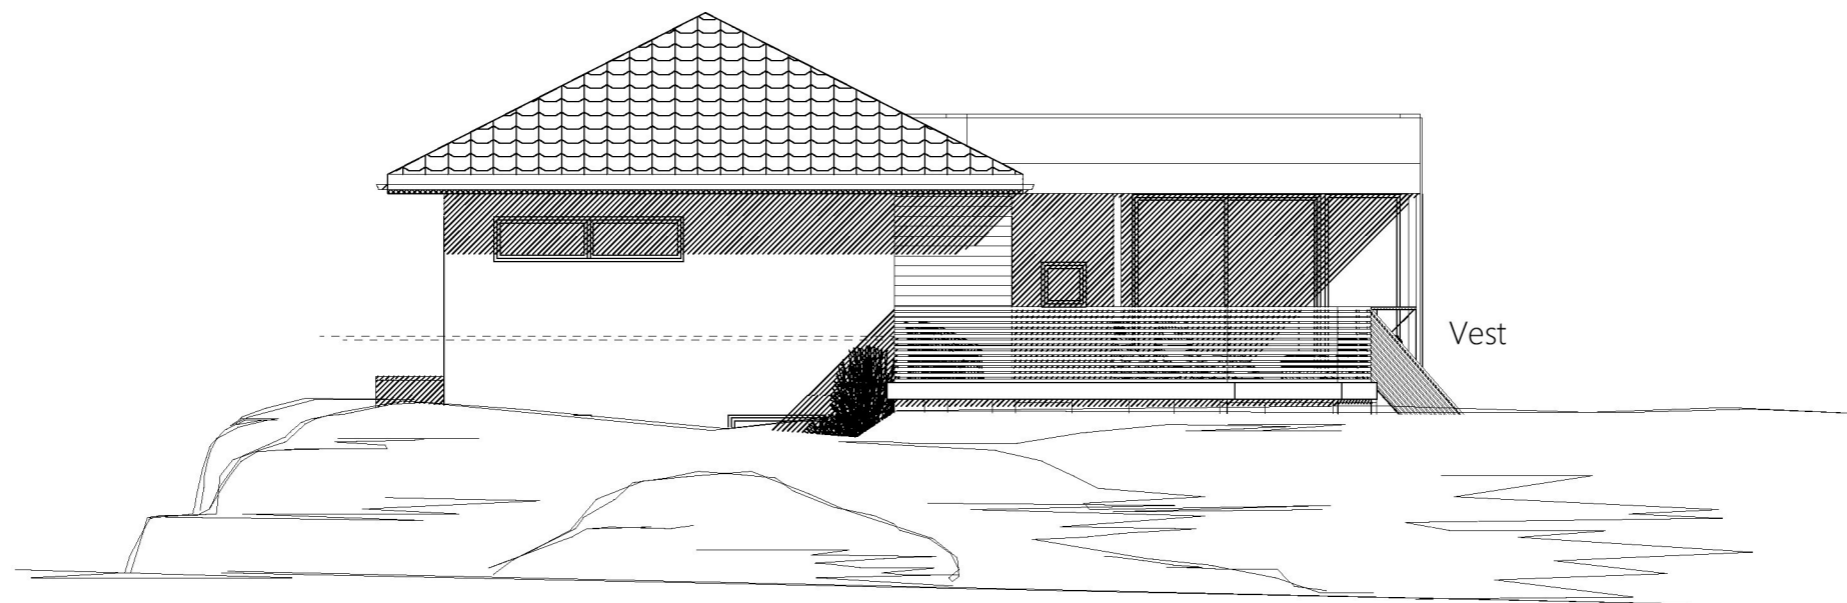

Vest

- 3 02.02.2023 Olav Justert terreng
- 2 10.11.2022 Inga Rev. i hht. mail 07.11.22
- 1 03.11.2022 Inga Rev. i hht. mail 20.10.22

DATA DESIGN SYSTEM

Kvala Arkitekter

Tiltakshaver: **Jens Kristian Melhus**

Byggeplass: **Dr. Tvedts veg 8**

Kommune: **Karmøy**

Gnr: **47** Bnr: **289** Mål: **1 : 100**

Fasade Nord og Vest

Dato: **07.09.2022**

Tegn: **Inga**

Prosjekt: **750622**

Tegn.nr: **506**

© Tegningen er beskyttet i.h.t. lov om opphavsrett.