

Tegning:  
**Situasjonsplan**  
**Garasje Olsen**  
 Årvollknausen 3B, 4270 Åkrehamn



Kunde :  
**Amanda og Runar Olsen**

Fase:  
**Nabovarsel**

Dato opprettet  
**28.10.22**

Sign.  
**DKF**

Gnr./Bnr.  
**15/577**


Kontroll:

Mål  
**1:200**

Godkjent

Tegningsnr.  
**A10-1**

Rev. ID

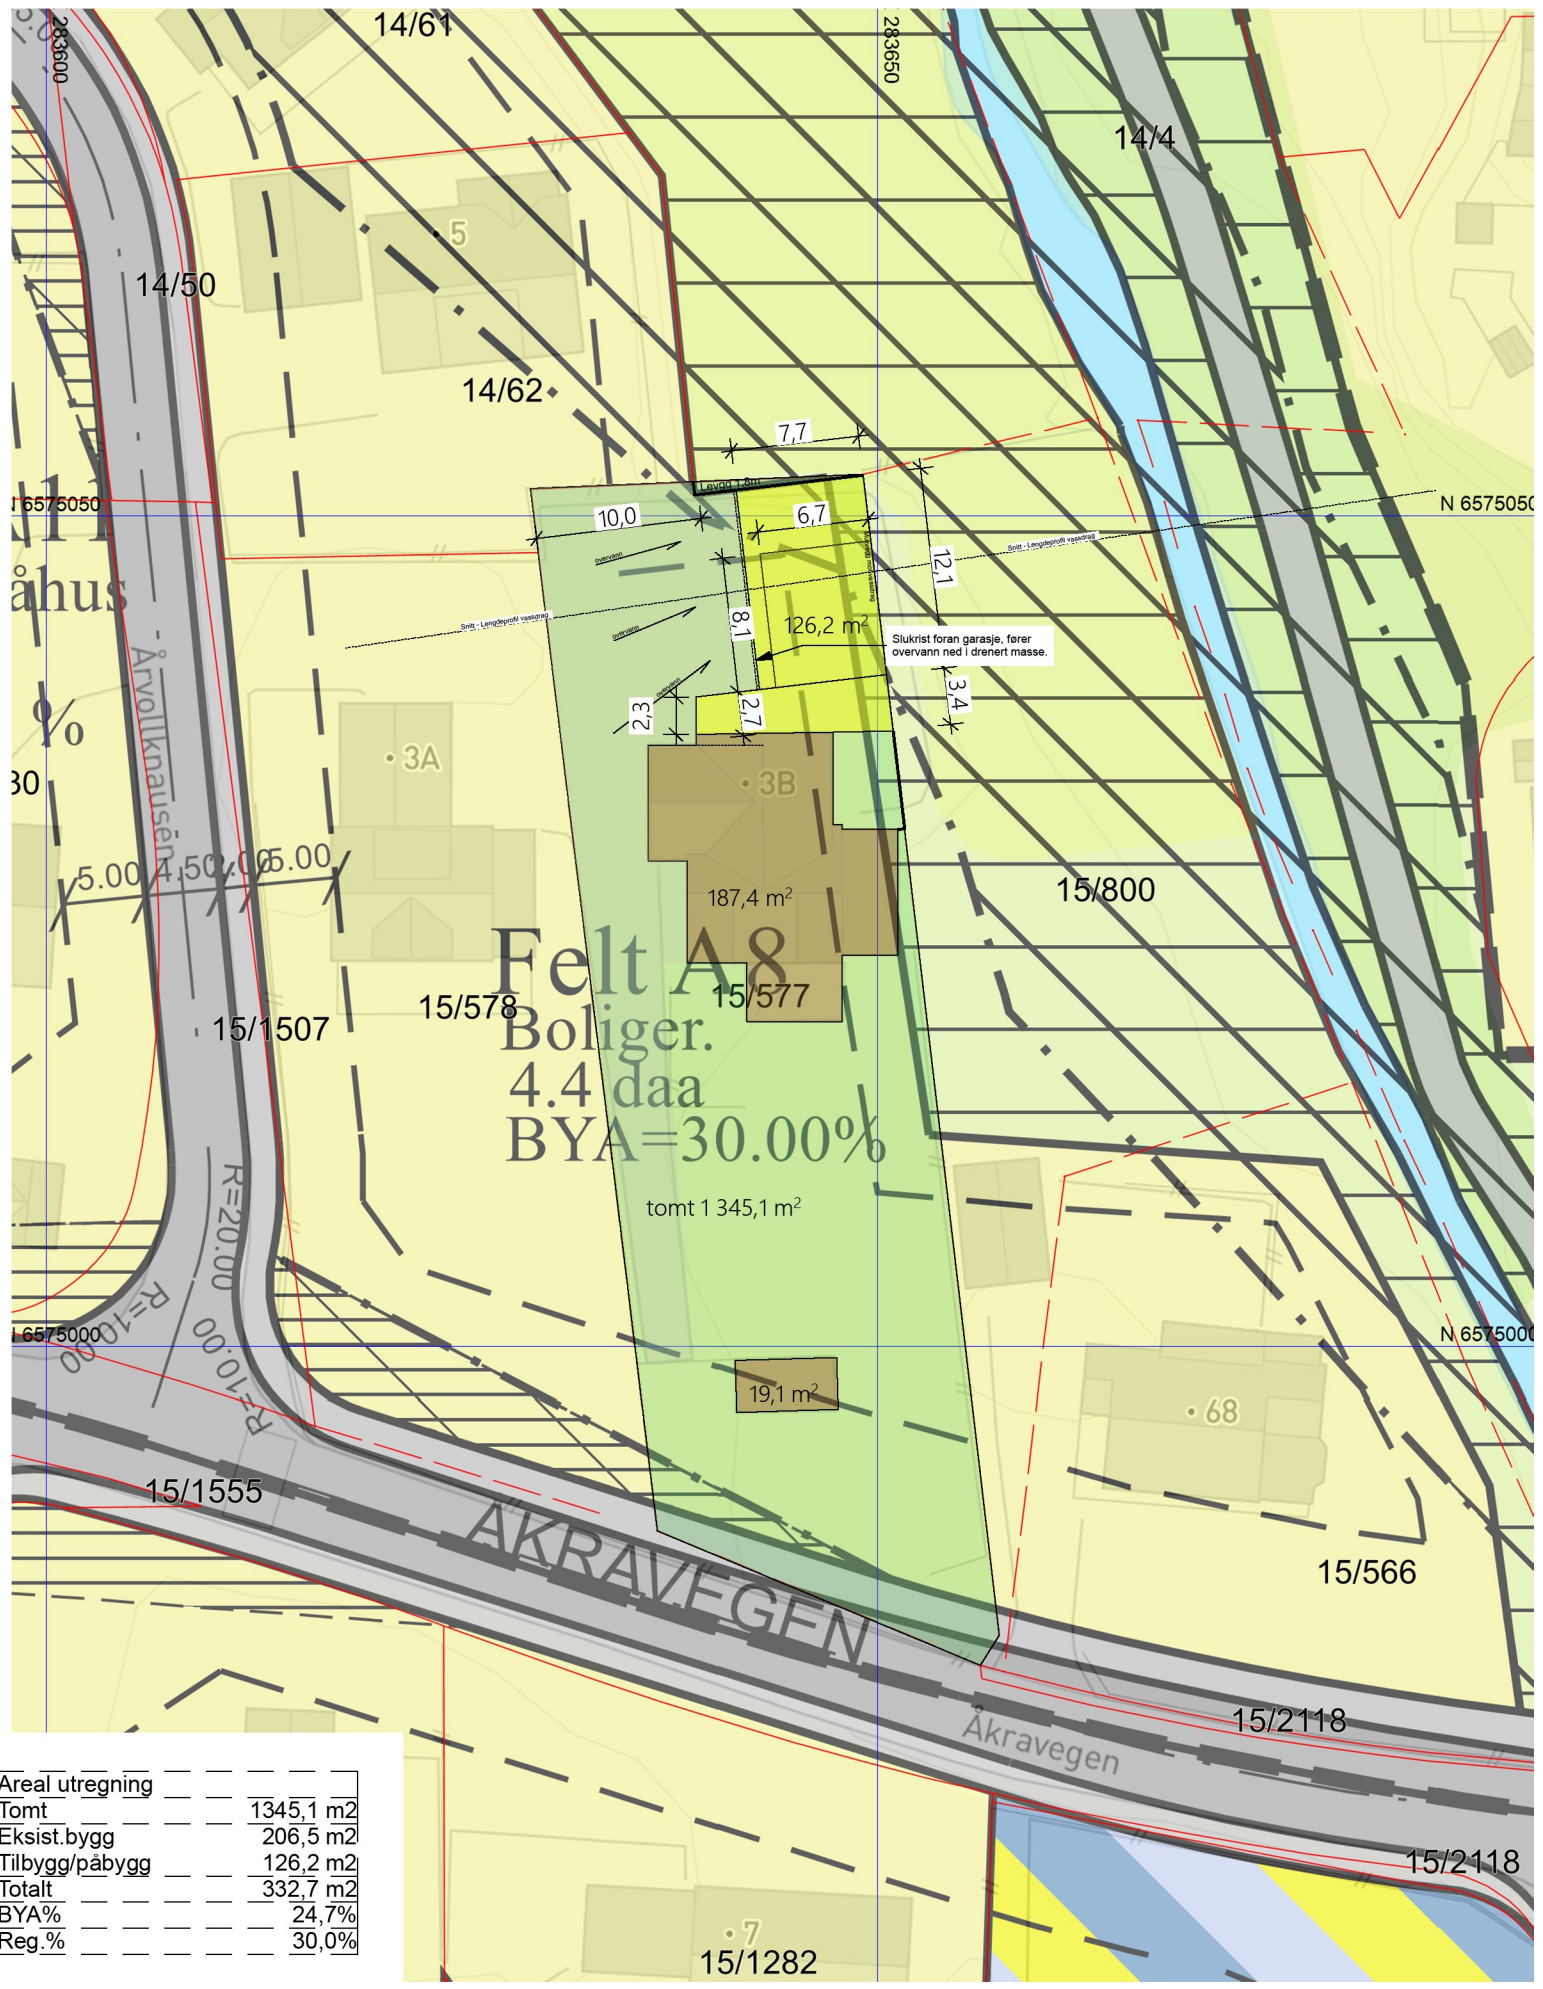

Areal utregning		
Tomt	1345,1 m <sup>2</sup>	
Eksist.bygg	206,5 m <sup>2</sup>	
Tilbygg/påbygg	126,2 m <sup>2</sup>	
Totalt	332,7 m <sup>2</sup>	
BYA%	24,7%	
Reg.%	30,0%	

Tegning:  
**Situasjonsplan**  
**Garasje Olsen**  
 Årvollknausen 3B, 4270 Akrehamn



Kunde :  
**Amanda og Runar Olsen**  
 Fase:  
**Nabovarsel**

Dato opprettet  
**28.10.22**  
 Sign.  
**DKF**

Gnr./Bnr.  
**15/577**  
 Kontroll:

Mål  
**1:500**  
 Godkjent

Tegningsnr.  
**A10-2**  
 Rev. ID