Roger Karlsen
Gamle Vormedalsvegen 32
5545 VORMEDAL

NABOVARSEL VEDRØREND BYGGING AV NY SODA-LYE PLANT PROSJEKT PÅ EIENDOM 124/9 DUPONT NUTRITION NORGE AS, KARMØY KOMMUNE.

Som berørt nabo oversendes du/dere herved nabovarsel for overnevnte utbygging ved vår fabrikk på Vormedal.
Den eksisterende Soda-Lut fabrikken fra 1974 er ved slutten av sin forventede levetid.

Den nye fabrikken er plassert i Nord Vestre hjørne av vår eiendom. Den er som vist på vedlagte bilder og skisser, og bestående av to nye lagringstanker, to nye kolonner og et nytt bygg som inneholder pumper, vifter for røykgass, samt et tavlerom.

Produksjonen av Soda-Lut vil foregå på samme måte som i dag.

Den planlagte utbyggingen vil være basert på de samme teknologien som i dag benyttes, og det vil ikke være noen forandring ved denne utbyggingen. Utslippene fra fabrikken vil være basert på dagens utslipps konsesjon.

Eventuelle spørsmål vedrørende utbyggingen bes rettet til undertegnede:

Med vennlig hilsen

Magne Hovden
Project Manager

phone +47 99 64 39 96

fax +47 52 85 61 80

e-mail : magne.hovden@iff.com

Vedlegg: Bilder, Tegninger, 3D skisse.

SHEET 1

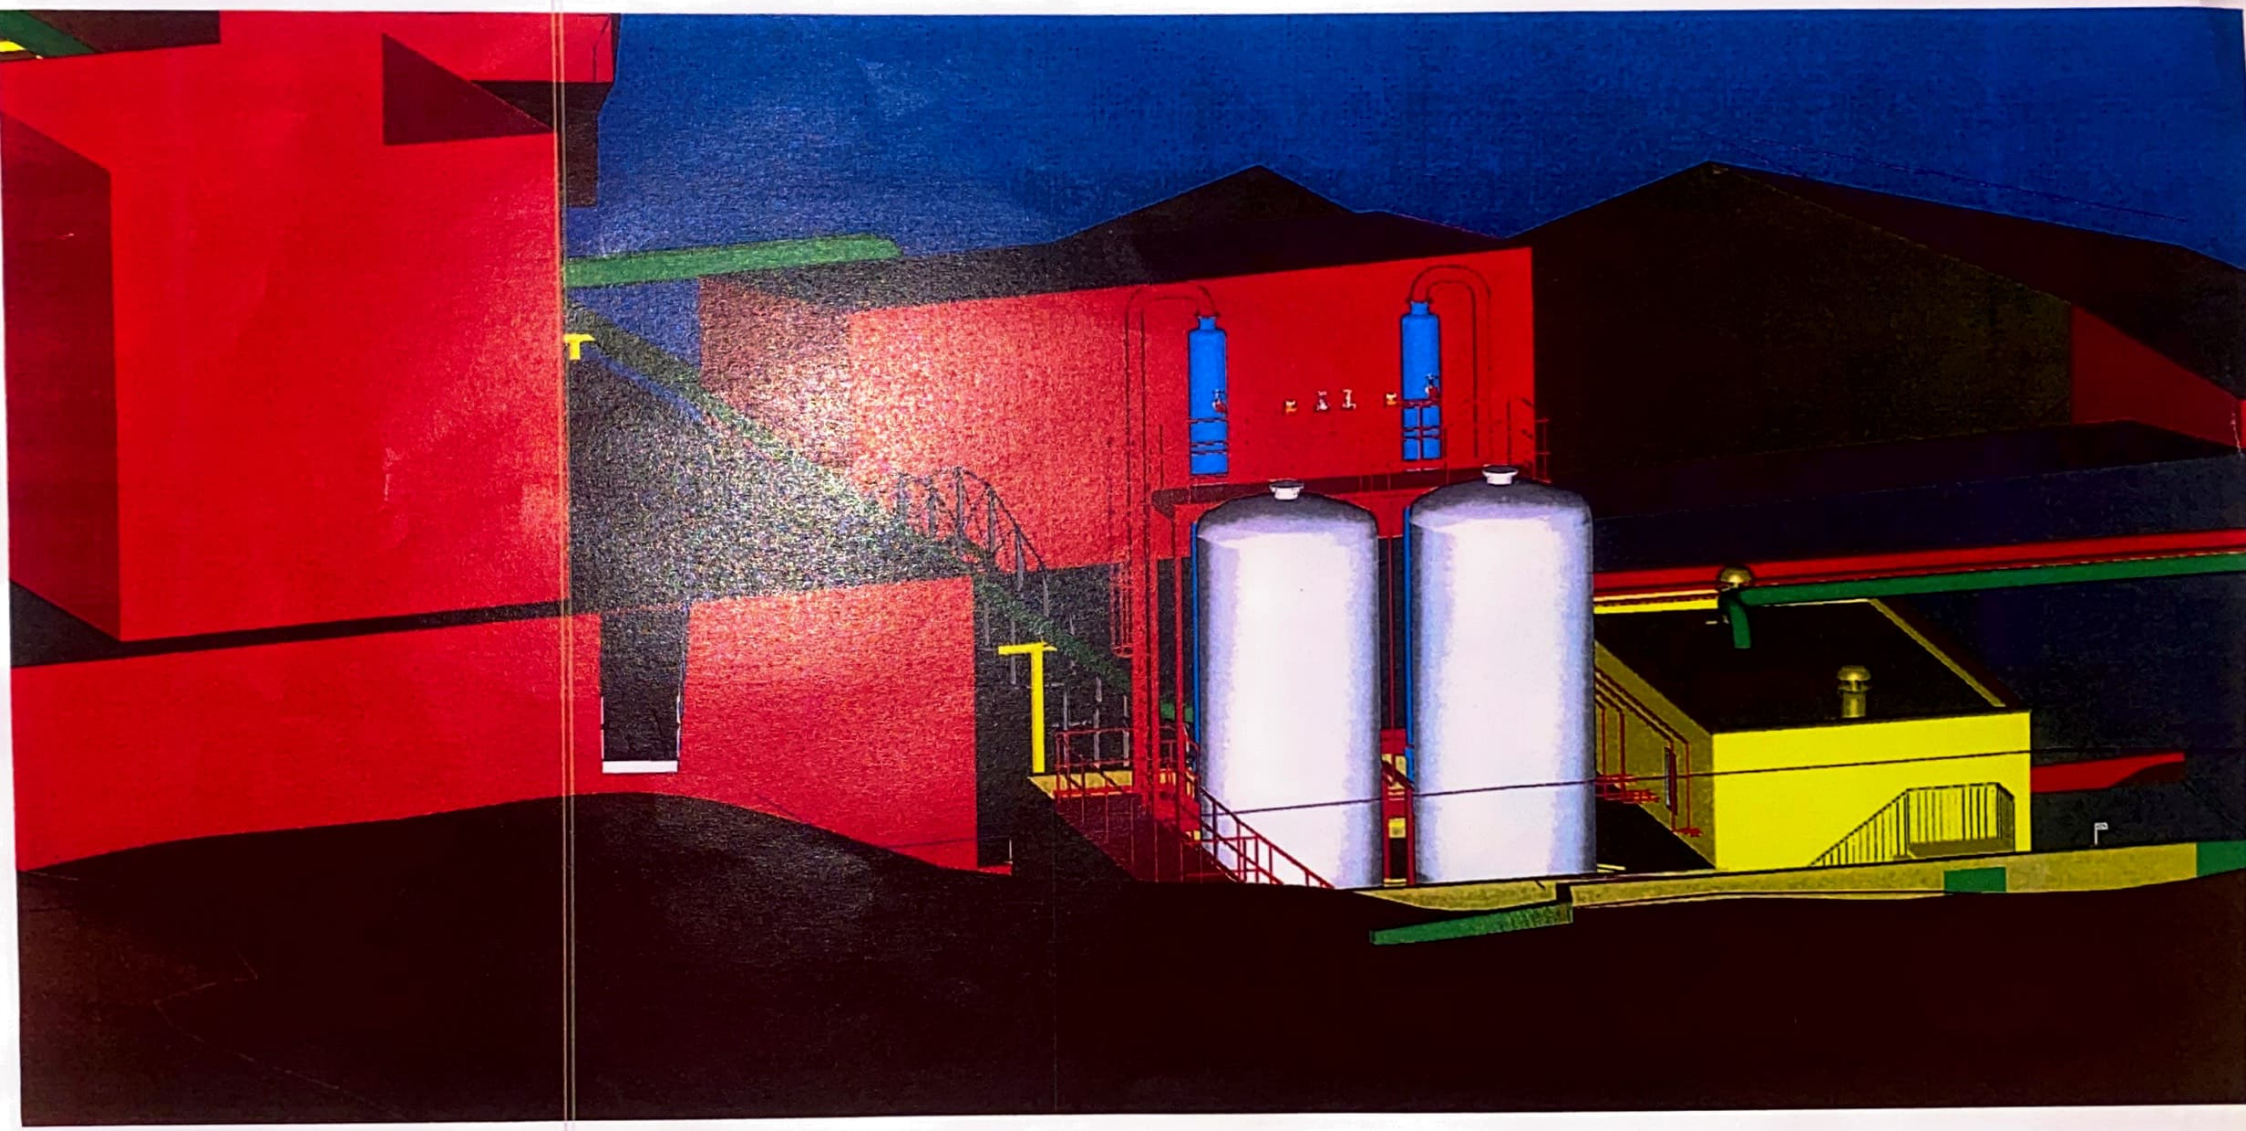

SHEET 1

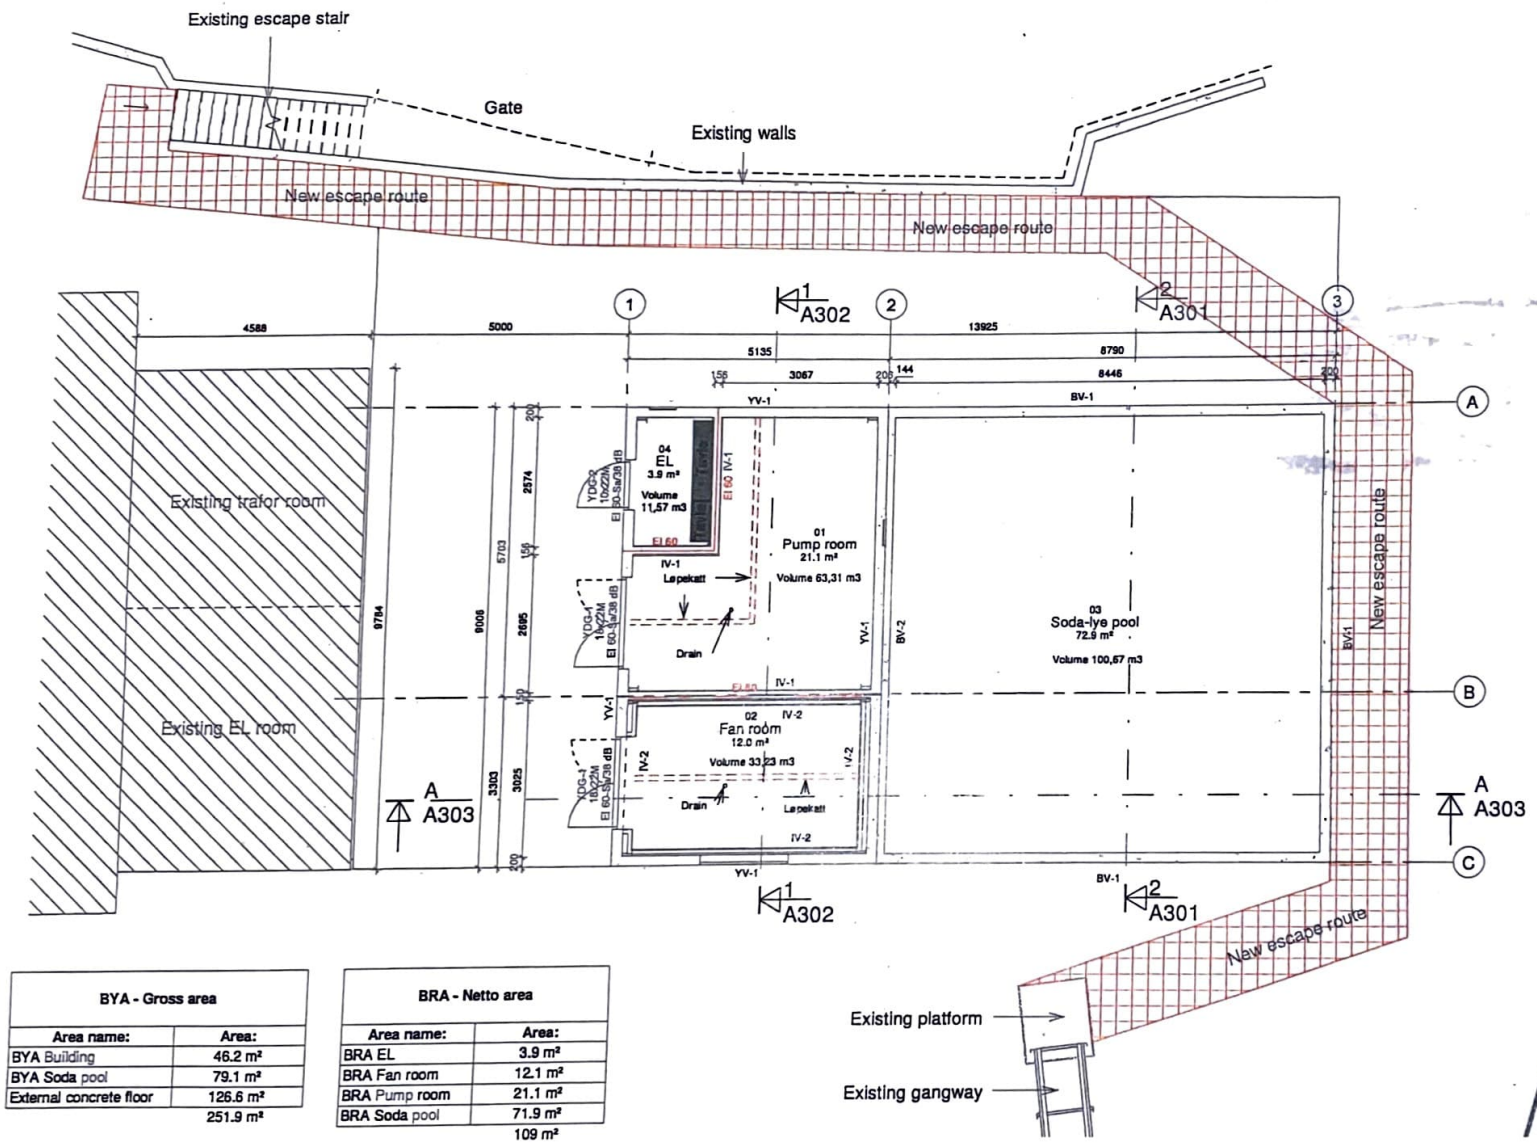

Explanations:

All dimensions is indicated in millimeter.
Dimension must be controlled before produktion.
Color and surface clarifies with project manager.

FU-	Foundation
BV-	Retaining wall
GV-	Floor
YV-	Exterior Walls
IV-	Interior Walls
YD-G	Exterior Doors with glass
RV:	Roof

Instructions:

Mounting according to supplier's instructions
Pre-study from Q-rådgivningt must be followed

References:

A000	Documents
A100	Floor plans
A200	Facade
A300	Sections
D500	Door schedules
A700	Schedules drawings
A800	Room schedules
A900	Illustrations

Explanation of drawing number

Axxx - Architectual drawings
Bxxx - Steel drawings
Cxxx - Concrete drawings

Description:

3019016-C-TD-011-NS3420 beskrivelse

A101

BYA - Gross area	
Area name:	Area:
BYA Building	46.2 m²
BYA Soda pool	79.1 m²
External concrete floor	126.6 m²
	251.9 m²

BRA - Netto area	
Area name:	Area:
BRA EL	3.9 m²
BRA Fan room	12.1 m²
BRA Pump room	21.1 m²
BRA Soda pool	71.9 m²
	109 m²

DUPONT

ARKITEKT	Denne tegningen/dokumentet er opphavsrettslig beskyttet i henhold til lov om opphavsrett til åndsverk m.v. av 12. mai 1961.	Kunde: DuPont Nutrition & Health	Tiltak: New building and pool	Nr.: 1	Revisjoner: Issued for design	Dato: 05.07.2019	Utført av: TAI	Kontroll: TH
Arkitekt: TH	Prosjekt: Engineering and construction-Soda-Lye plant FEL 3	Tiltakets adresse: Steinhaugvegen 1, 5545 Vormedal	Gnr/Bnr: 124/9	Dokumentnavn: Plan overview	Målestokk: 1 : 100	Størrelse: A3	Prosjektnr.: 3019016 -	Disiplin.: C - Tegningsnr.: A101	Rev 1