


Fasade mot sør vest
1 : 200

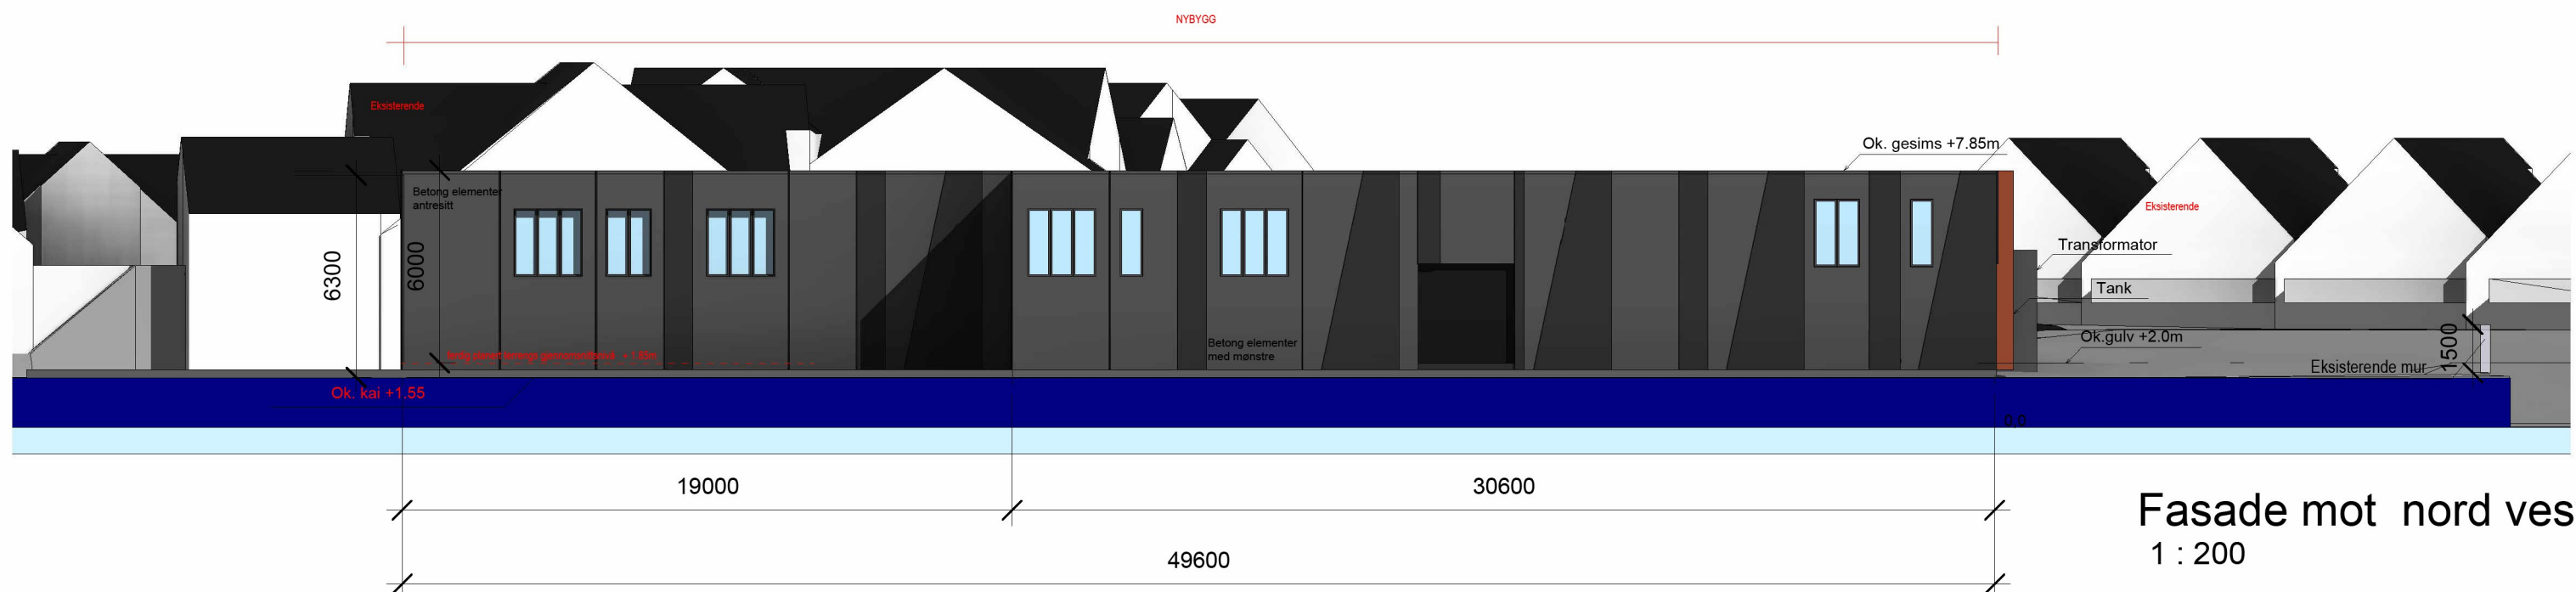

Fasade mot nord vest
1 : 200